

DRUH POVRCHU ÚZEMÍ  
KATASTRÁLNÍ ÚZEMÍ  
OKRES:  
KRAJ:

OSTATNÍ PLOCHA  
HODONÍN

HODONÍN  
JIHOMORAVSKÝ

SKLONOVÉ POMĚRY:

KÓTY NIVELETY:


KÓTY TERÉNU:

ČÍSLA PŘÍČNÝCH ŘEZŮ:  
SROVNÁVACÍ ROVINA:

STANIČENÍ:

VZDÁLENOST PŘ. ŘEZŮ:

SMĚROVÉ POMĚRY:

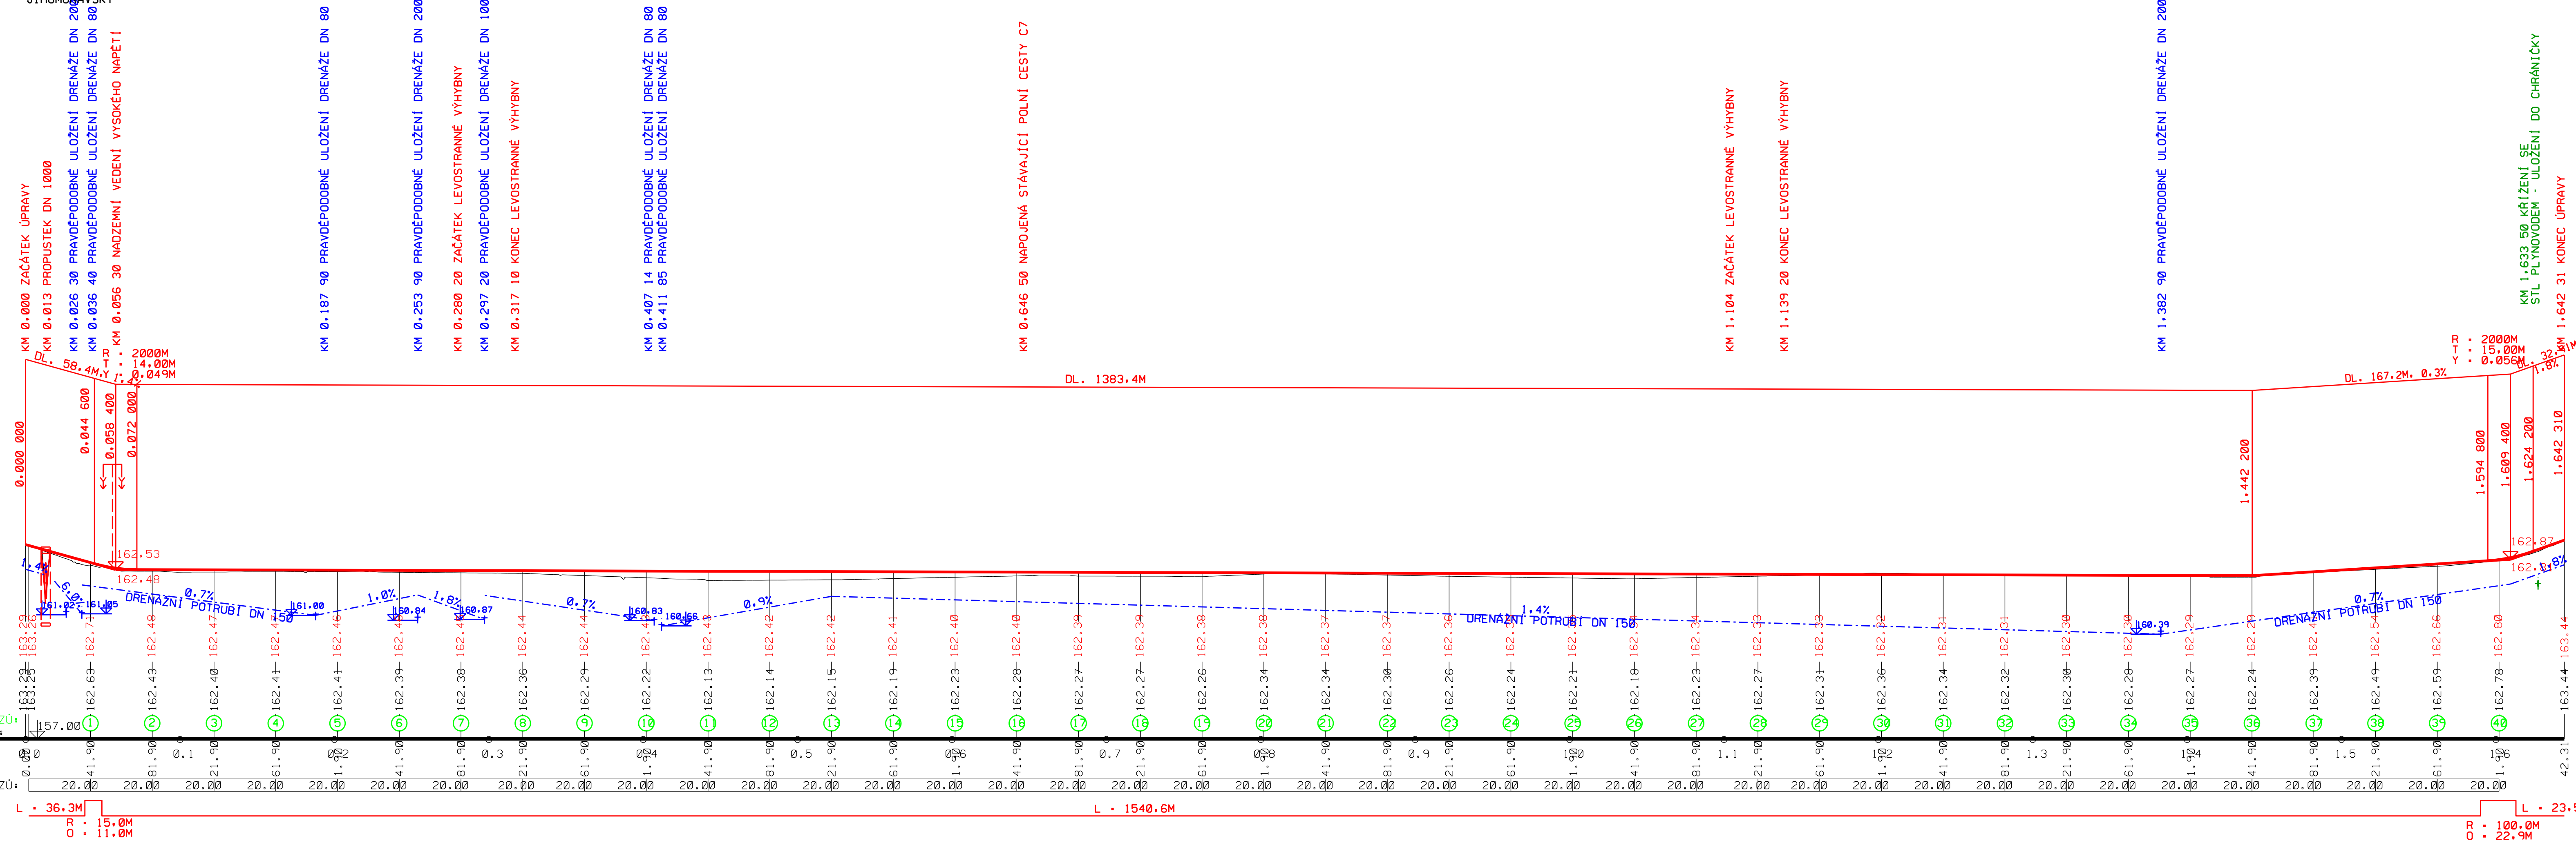

POZN.: PŘED ZAPOČETÍM ZEMNÍCH PRACÍ  
BUDOU VYTÝCENA VEŠKERÁ PODZEMNÍ  
VEDENÍ A HRANICE POZEMKŮ URČENÝCH  
K VÝSTAVBĚ

VÝSK. SYSTÉM • BPV		SOUDRNÝ SYSTÉM • JTSK	
AKCE •	KPÚ HODONÍN - REALIZAČNÍ PROJEKTOVÁ DOKUMENTACE POLNÍ CESTA NA OCOVÉ C6	AGROPROJEKT PSO S.R.O. SLAVÍČKOVA 1B, 638 00 BRNO TEL. 545 193 414 FAX 545 222 261	
KAT. ÚZEMÍ •	HODONÍN	VED. PROJEKTANT •	ING. J. HERMANY
KRAJ •	JIHOMORAVSKÝ	AUTOR. INŽENÝR •	ING. J. HERMANY
OKRES •	HODONÍN	PROJEKTANT •	ING. R. DOBEŠOVÁ
OBJEDNATEL •	MĚSTO HODONÍN	STUPEŇ •	DSP, DPS
OBJEKT •	POLNÍ CESTA C6	Č. ZAKÁZKY •	105-2931-17
OBSAH •	PODÉLNÝ PROFIL POLNÍ CESTY C6	DATUM •	ZÁŘÍ 2017
		MĚŘÍTKO •	1:2000/100
		PŘÍLOHA Č. •	C.2