SO 107
Polní cesta VPC2 v k.ú. Veletice
Kategorie P4/20 , dl. 434m
povrch - penetrační makadam

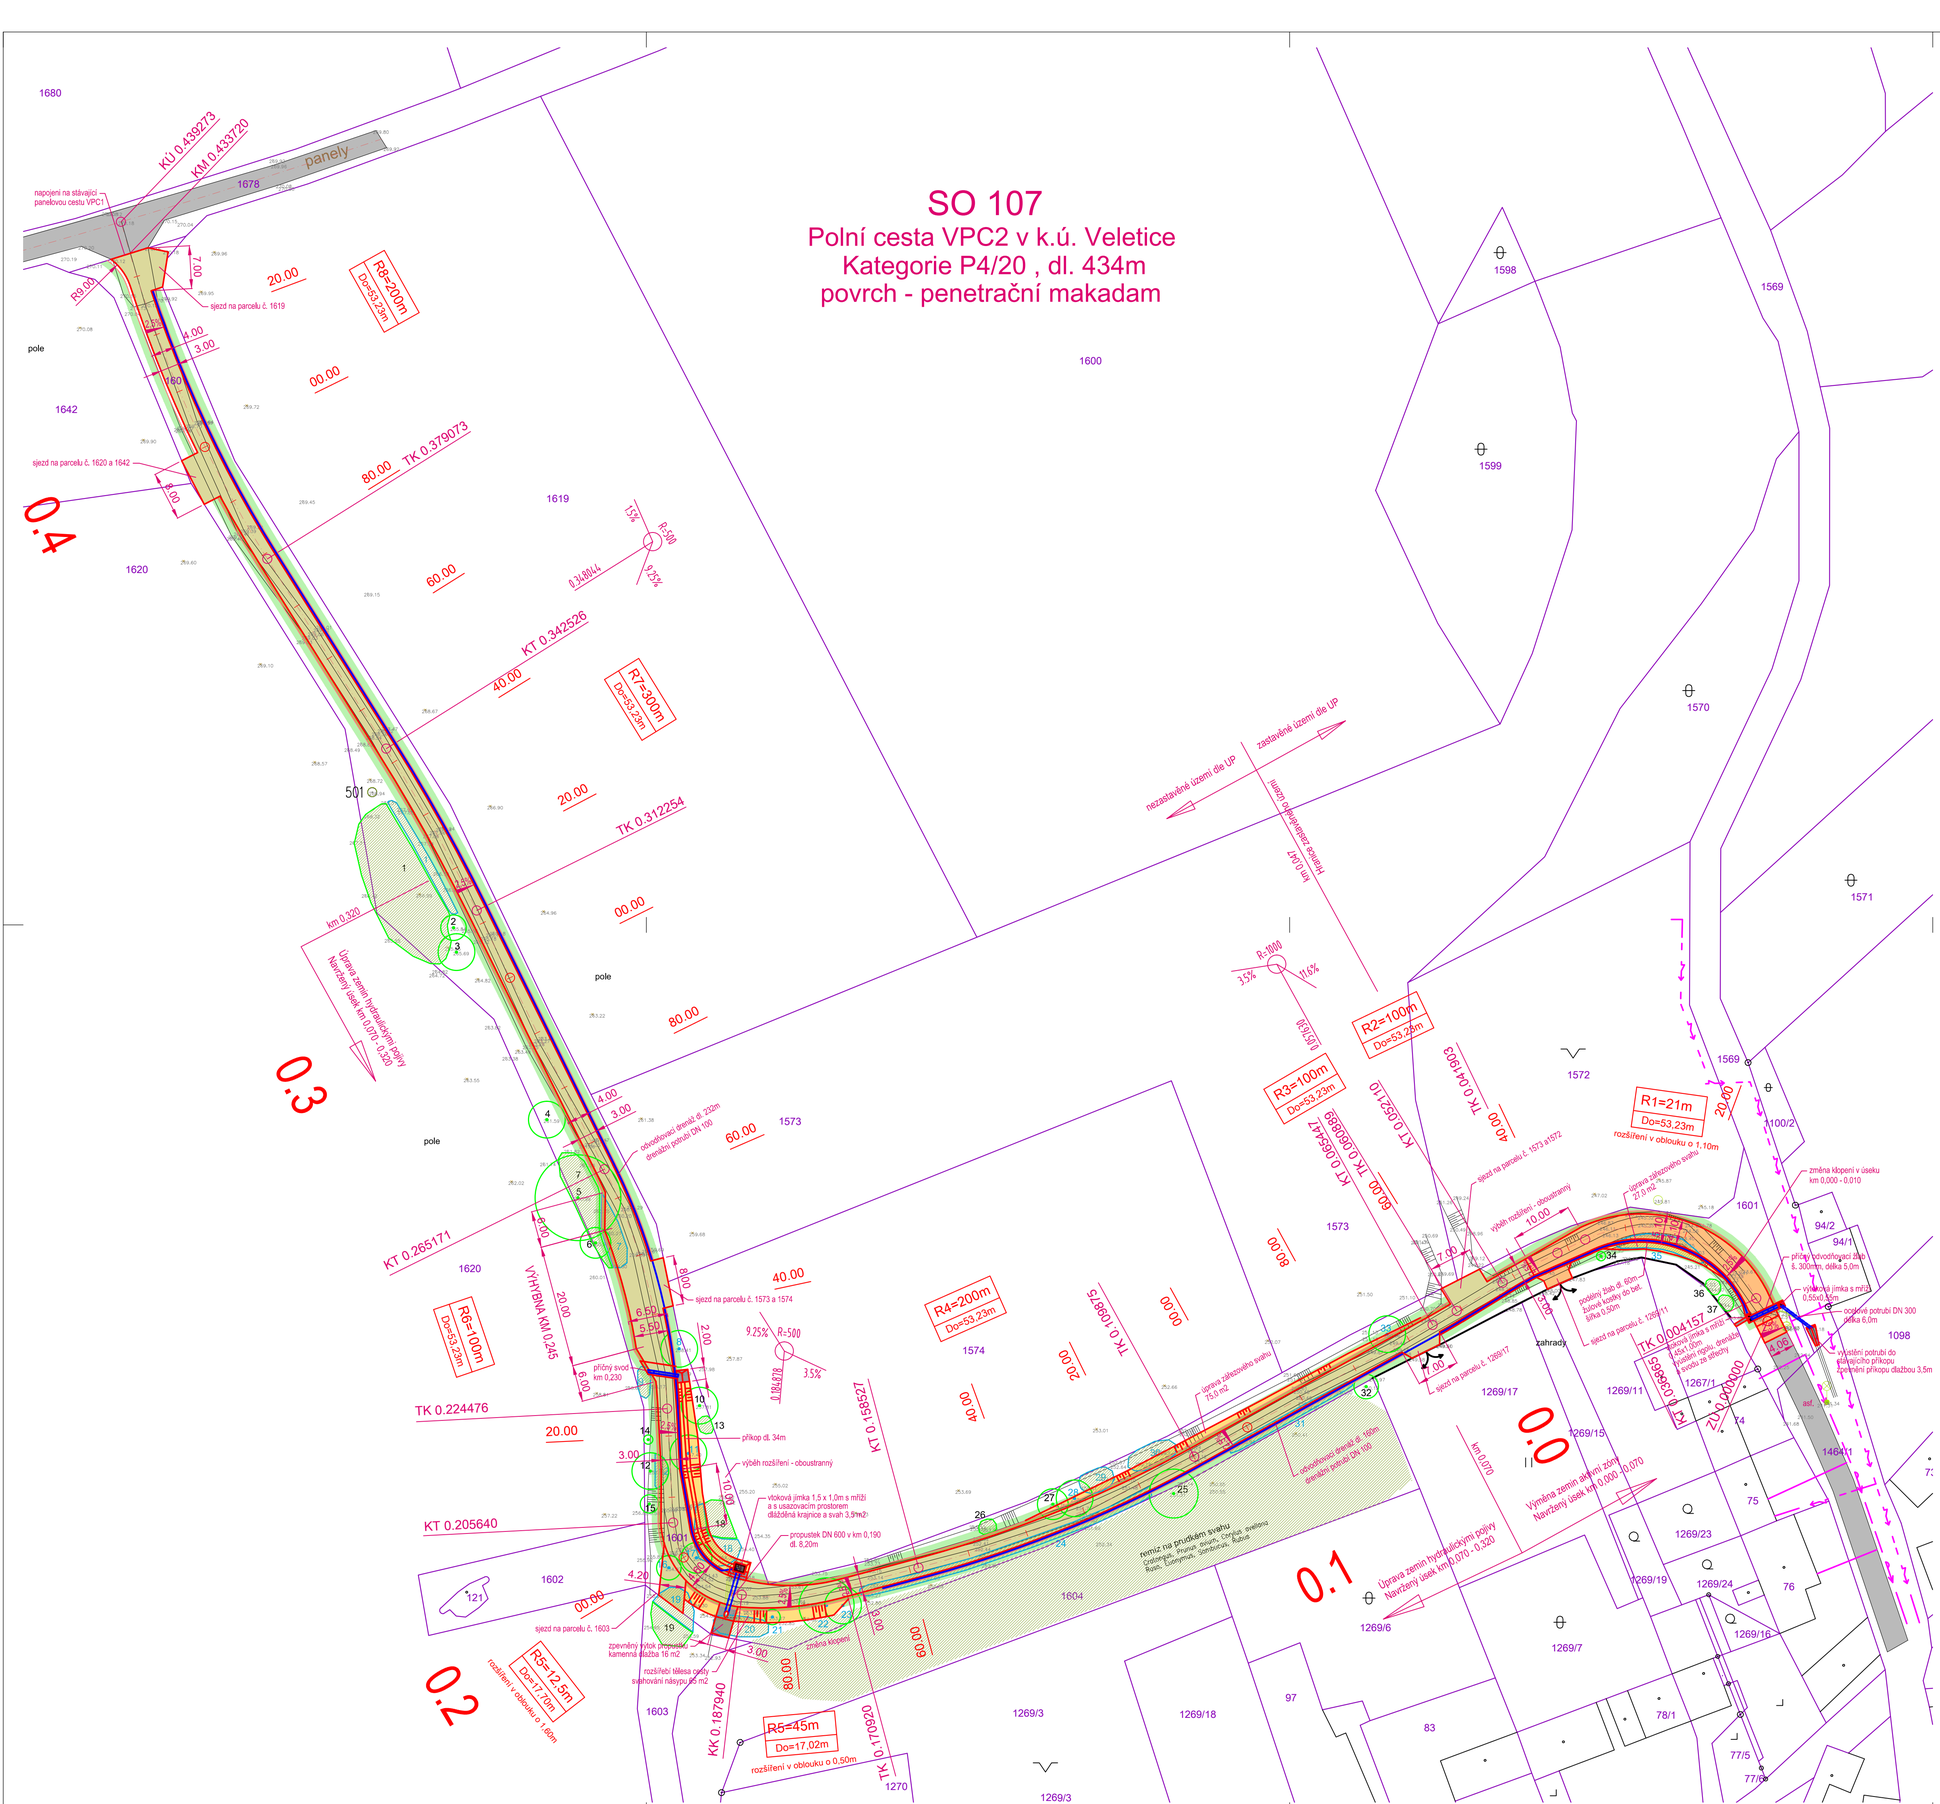
KÚ 0.439273
KM 0.433720
napojení na stávající panelovou cestu VPC1
panely
1678
1680
R9.00
7.00
20.00
R8=200m
Do=33,23m
sjezd na parcelu č. 1619
4.00
3.00
pole
1642
00.00
80.00
TK 0.379073
1619
sjezd na parcelu č. 1620 a 1642
6.00
0.4
1620
60.00
13%
R=300
0.348844
9.25%
KT 0.342526
40.00
R7=300m
Do=53,23m
20.00
TK 0.312254
501
km 0.320
Úprava zemin hydraulickými pojivy
Navržený úsek km 0,070 - 0,320
0.3
pole
80.00
4.00
3.00
obvodovou římsou d. 232m
dřevěný poručí DN 100
60.00
1573
KT 0.265171
1620
6.00
VÝHYBNÁ KM 0,245
20.00
R6=100m
Do=53,23m
8.00
sjezd na parcelu č. 1573 a 1574
6.50
5.50
2.00
příčný svod
km 0,230
9.25%
R=500
3.5%
TK 0.224476
20.00
3.00
příkop dl. 34m
výběh rozšíření - oboustranný
KT 0.205640
1602
4.20
00.00
sjezd na parcelu č. 1603
zpevněný výtok z propustku kamenná dlažba 16 m2
rozšíření tělesa cesty svahování násypu 85 m2
R5=12.5m
Do=17,02m
rozšíření v oblouku o 1,00m
0.2
1603
KK 0.187940
R5=45m
Do=17,02m
rozšíření v oblouku o 0,50m
TK 0.170920
1270
1269/3
1269/18
97
83
1604
remíz na prudkém svahu
Fraxinus, Prunus, Acer, Cornus, Sambucus, Rubus, Euonymus, Viburnum, Rubus
KT 0.158527
00.00
20.00
TK 0.108715
1574
R4=200m
Do=53,23m
40.00
obvodovou římsou d. 160m
dřevěný poručí DN 100
1573
80.00
KT 0.052442
TK 0.008898
KT 0.052110
R3=100m
Do=53,23m
R=1000
3.5%
11.5%
R2=100m
Do=53,23m
TK 0.041903
1572
R1=21m
Do=53,23m
rozšíření v oblouku o 1,10m
20.00
1569
1100/2
1601
1598
1599
1570
1571
zahrady
1269/17
1269/11
1267/1
1269/15
1269/23
1269/19
1269/24
1269/16
1269/6
1269/7
78/1
77/5
77/6
75
76
1464/1
1098
94/2
94/1
1600
nezastavěné území dle ÚP
zastavěné území dle ÚP
hranice zastavěného území
km 0,047
km 0,070
0.1
0.0
Výměna zemin aktivní zóny
Navržený úsek km 0,000 - 0,070
Úprava zemin hydraulickými pojivy
Navržený úsek km 0,070 - 0,320
úprava základového svahu
27,0 m2
sjezd na parcelu č. 1573 a 1572
výběh rozšíření - oboustranný
10.00
1.00
sjezd na parcelu č. 1269/17
sjezd na parcelu č. 1269/11
TK 0.004157
TK 0.005885
ZÚ 0.000000
příčný odvodňovací žlab
š. 300mm, délka 5,0m
výtoková jímka s mřížkou
0,55x0,55m
opěrné potrubí DN 300
délka 6,0m
vyústění potrubí do stávajícího příkopu
zpevnění příkopu dlažbou 3,5m
4.06
sat.
změna klopení v úseku
km 0,000 - 0,010
podélný žlab dl. 60m
štěrbinová krajní do bet.
šířka 0,50m
výtoková jímka s mřížkou
a s usazovacím prostorem
dlážděná krajnice a svah 3,5m2
propustek DN 600 v km 0,190
dl. 8,20m
změna klopení
1.00
0.70
0.50
0.60
0.80
0.90
