


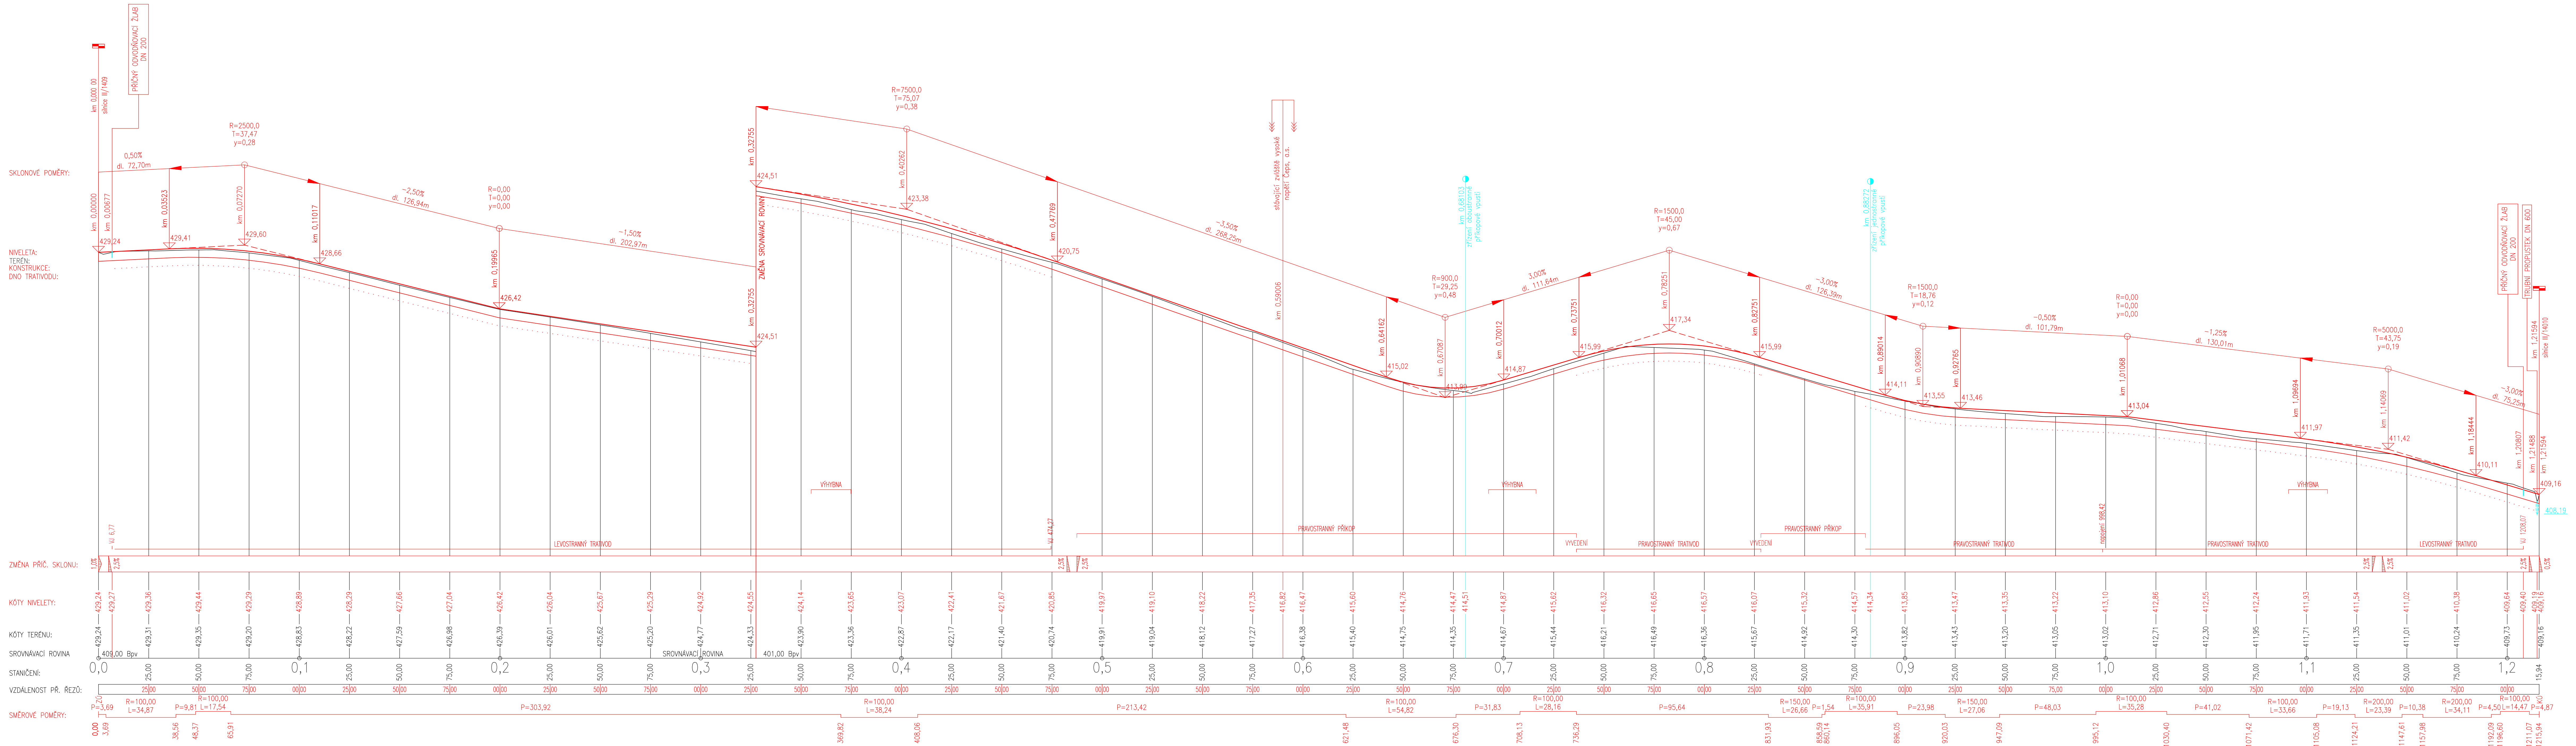

PD Polní cesta NCH1, Cehnice - Mladějovice Krp. Judoševy okres Strakonice, okres Čechmice, k.ú. Cehnice, obec Čepčice, k.ú. Mladějovice	
Česká republika - Státní pozemkový úřad Pozemkový úřad pro Judoševy kraj, Pobožská Strakonice Palackého náměstí 1000, 386 01 Strakonice, IČ: 0312774, DIČ: CZ0312774 Kontaktní osoba: Ing. Marie Homoláková, T: +420 383 311 715, M: +420 255 385 780, E: m.homolakova@puur.cz	
Identifikační program:	ATELIER DOP, s.r.o. IČO: 28144864, DIČ: CZ28144864 T: +420 384 400 055, E: atelier@dopi.cz, www.dopi.cz
Zásobový program:	Ing. Zbyněk Pišiša
Vypisovatel:	Ing. Petr Peltan, Zdeněk Mihalik
Datum: 5 / 2018 Výtisk: 1 : 1000/100 Měřítko: 1 : 1000/100 Měřítko výřezu / řezu: 14 x A4 Výřez výřezu / řezu: C : 1.2.2	SO 106 POLNÍ CESTA NCH1 DSP / DPS Číslo parčí:
PODÉLNÝ PROFIL - NCH1	