



PODÉLNÝ ŘEZ KOMUNIKACE HC1
1:100/1000
KM 0,00000 – 0,88575

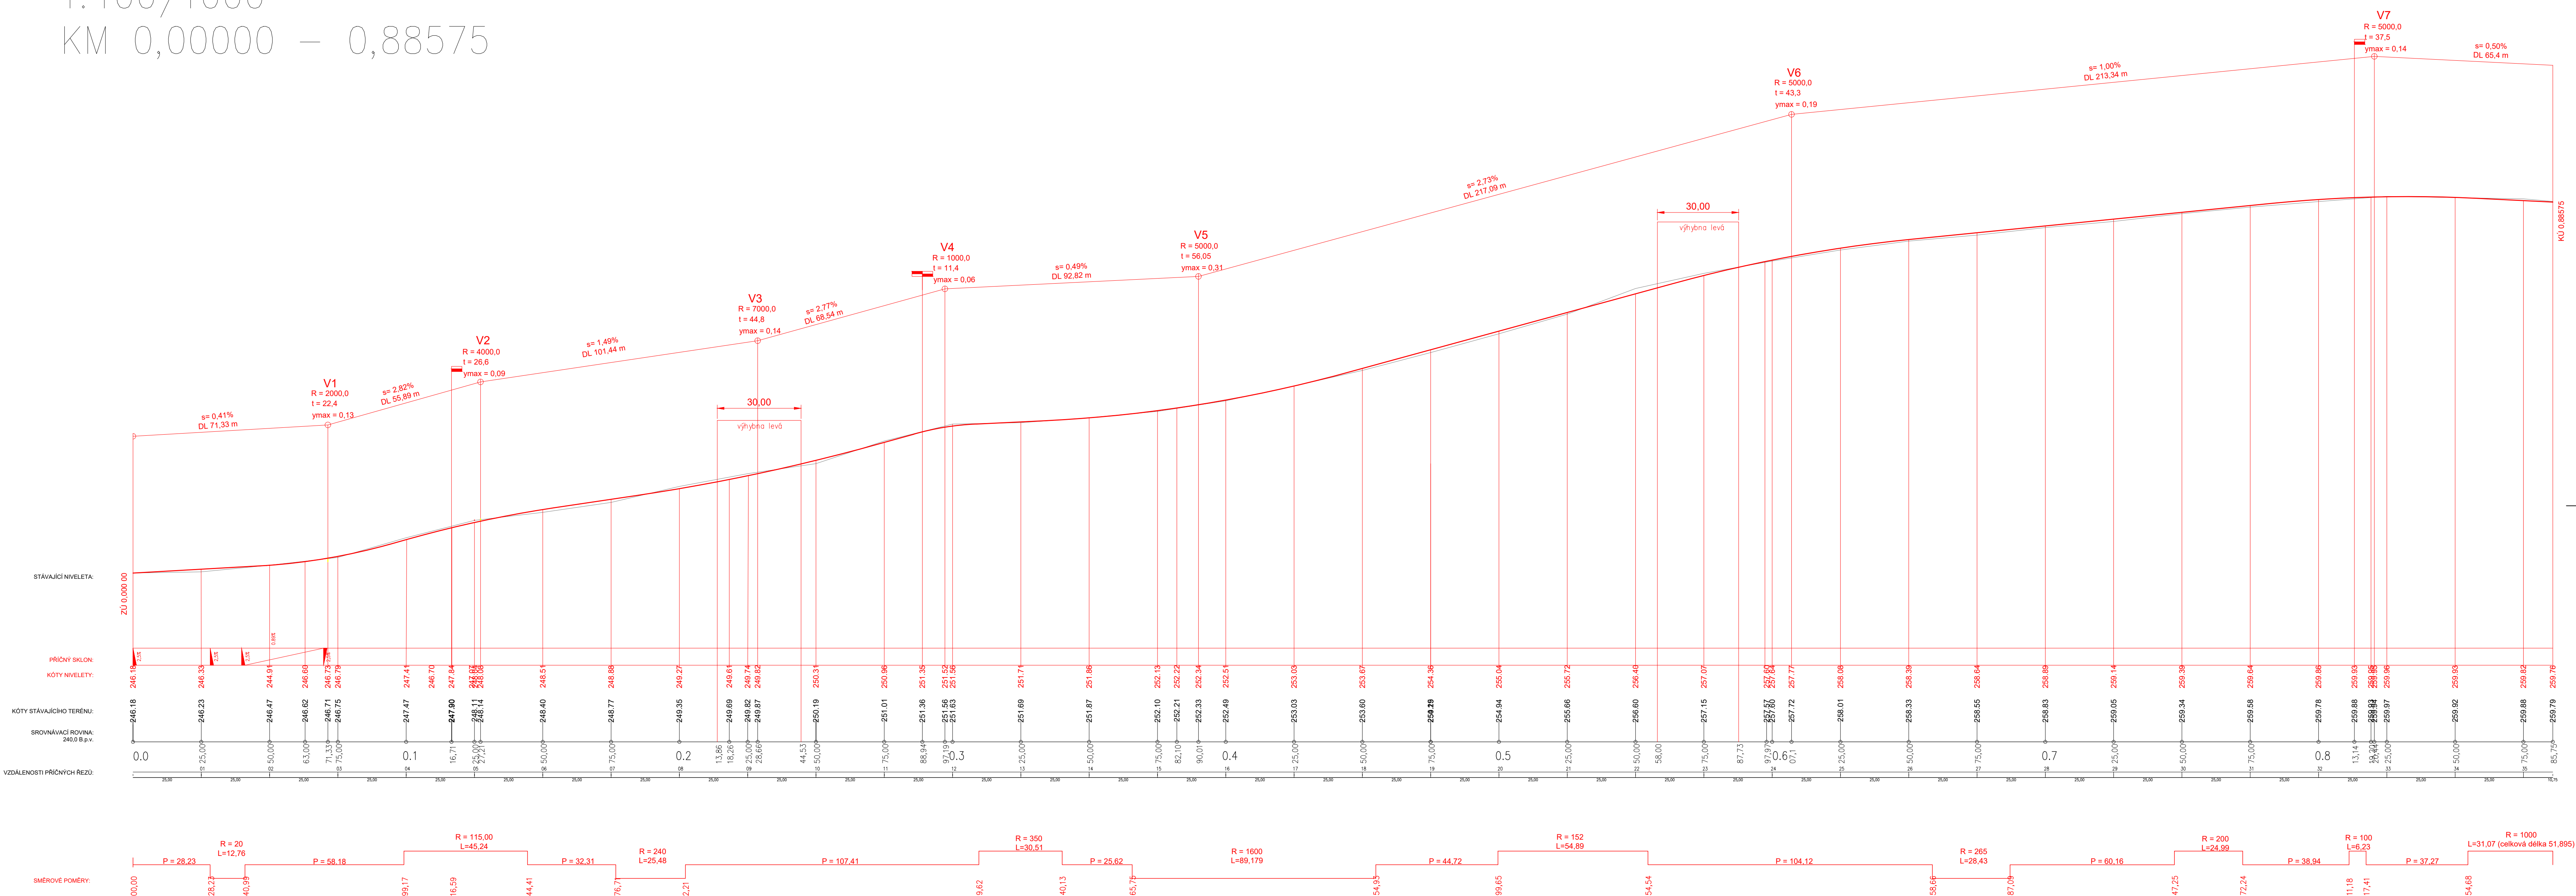

Hlavní projektant:		Ing. arch. Martin Jirovský PH.D., MBA Převrátelská 330, 390 01, Tabor, ČKA 03 311			
Zodpovědný projektant:		Ing. arch. Martin Jirovský PH.D., MBA Převrátelská 330, 390 01, Tabor, ČKA 03 311			
Vedoucí projektu:		Ing. Lucie Pílová 330, 390 01, Tabor, tel. 604 976 577		ATELIER M.A.A.T.	
Projektant:		Zdeňka Procházová Převrátelská 330, Tabor 390 01		KÚ:k.ú. Blansko u Hrochova Týnce parcely 1147, 1652, 1044, 1195, 1141 1148, 1151, 1140, 1161	
Investor:		POZEMKOVÝ ÚŘAD CHRUDIM		Stupeň: DPS	
Akce:		REKONSTRUKCE POJÍZDNÍ CESTY HC1 k.ú. Blansko u Hrochova Týnce		Datum: říjen 2019	
Obsah:		PODELNÝ PROFIL		Ozn. čísel: D, 1 Měřítko: Č. výkresu: 1:1000 Paré: 02	