KATASTRÁLNÍ ÚZEMÍ: ← Svojšice u Kouřimi | Svojšice u Kouřimi | Krychnov →

ČÍSLO PARCELY: ← 739 | 645 | 326 →

DRUH POZEMKU: ← ostatní plocha | ostatní plocha | ostatní plocha →

PODÉLNÝ ŘEZ CESTOU P3
M 1:1000/100

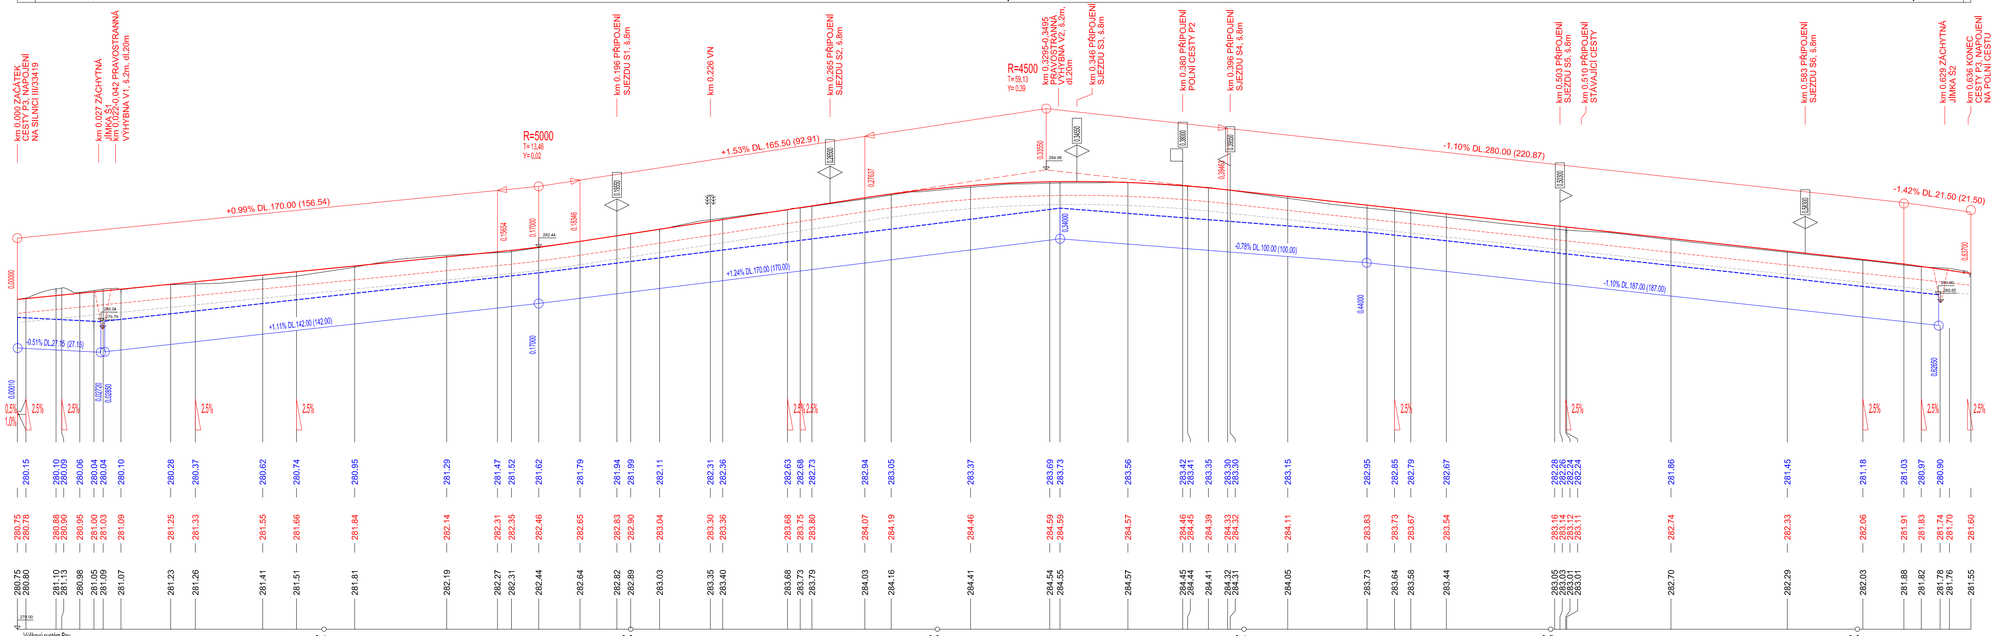
km 0.000 ZAČÁTEK CESTY P3, NÁPOJENÍ NA SILNICI III/33419
km 0.027 ZÁCHYTNÁ JÍMKA Š2, km 0.0224-0.042 PRAVOSTRANNÁ VYTOČENKA V=1, 42m, d620m
km 0.198 PŘIPOJENÍ SJEZDU S1 , š.8m
km 0.226 VN
km 0.268 PŘIPOJENÍ SJEZDU S2, š.8m
km 0.329-0.3495 PRAVOSTRANNÁ VYTOČENKA V=4,4m, d120m
km 0.346 PŘIPOJENÍ SJEZDU S3, š.8m
km 0.380 PŘIPOJENÍ POLNÍ CESTY P2
km 0.396 PŘIPOJENÍ SJEZDU S4, š.8m
km 0.503 PŘIPOJENÍ SJEZDU S5, š.8m
km 0.519 PŘIPOJENÍ STÁVAJÍCÍ CESTY
km 0.583 PŘIPOJENÍ SJEZDU S6, š.8m
km 0.629 ZÁCHYTNÁ JÍMKA Š2
km 0.636 KONEC CESTY P3, NÁPOJENÍ NA POLNÍ CESTU
R=5000
T=0,46
Y=0,02
R=4500
T=50,13
Y=0,59
+0.99% DL 170.00 (156.54)
+1.53% DL 165.50 (92.91)
-1.10% DL 280.00 (220.87)
-1.42% DL 21.50 (21.50)
+1.11% DL 142.00 (142.00)
+1.24% DL 170.00 (170.00)
-0.78% DL 100.00 (100.00)
-1.10% DL 187.00 (187.00)
-0.51% DL 27.15 (27.15)
0.000000
0.000010
0.027290
0.028000
0.170000
0.170000
0.170