

MĚŘÍTKA 1:100/100

LEGENDA TYPŮ ČAR

PŮVODNÍ TERÉN

HRUBÉ TERÉNNÍ ÚPRAVY

UPRAVENÝ TERÉN

potrubí požeráku DN300 v dl.19,40m+obetonováno
uloženo ve sklonu 1,0%

dosypaná hráze
kamenná rovnanina
štěrkopískový filtr
těsnící zářez

A—část 1

zpevnění těžkou kamennou rovnaninou

potok

betonový požerák+lávka

likvidace stáv.strouhy

SO=7,60m²
RO=2,50m²
VÝK=44,90m²
NÁS=19,00m²
LK=3,10m²
PODS=0,55m²

výkop

V1=36,60m²
V2=10,10m²

V1=57,80m²
V2=20,00m²

V1=21,20m²
V2=9,90m²

SO=5,20m²
RO=0,00m²
VÝK=25,00m²
NÁS=4,70m²
LK=1,00m²
PODS=0,00m²

kamenná rovnanina+napojení na nové koryto

KÓTA UPRAVENÉHO TERÉNU


KÓTA TERÉNU BŘEHU

KÓTA DNA POTRUBÍ

KÓTA PŮVODNÍHO TERÉNU

SROVNÁVACÍ ROVINA

STANIČENÍ [km/m]

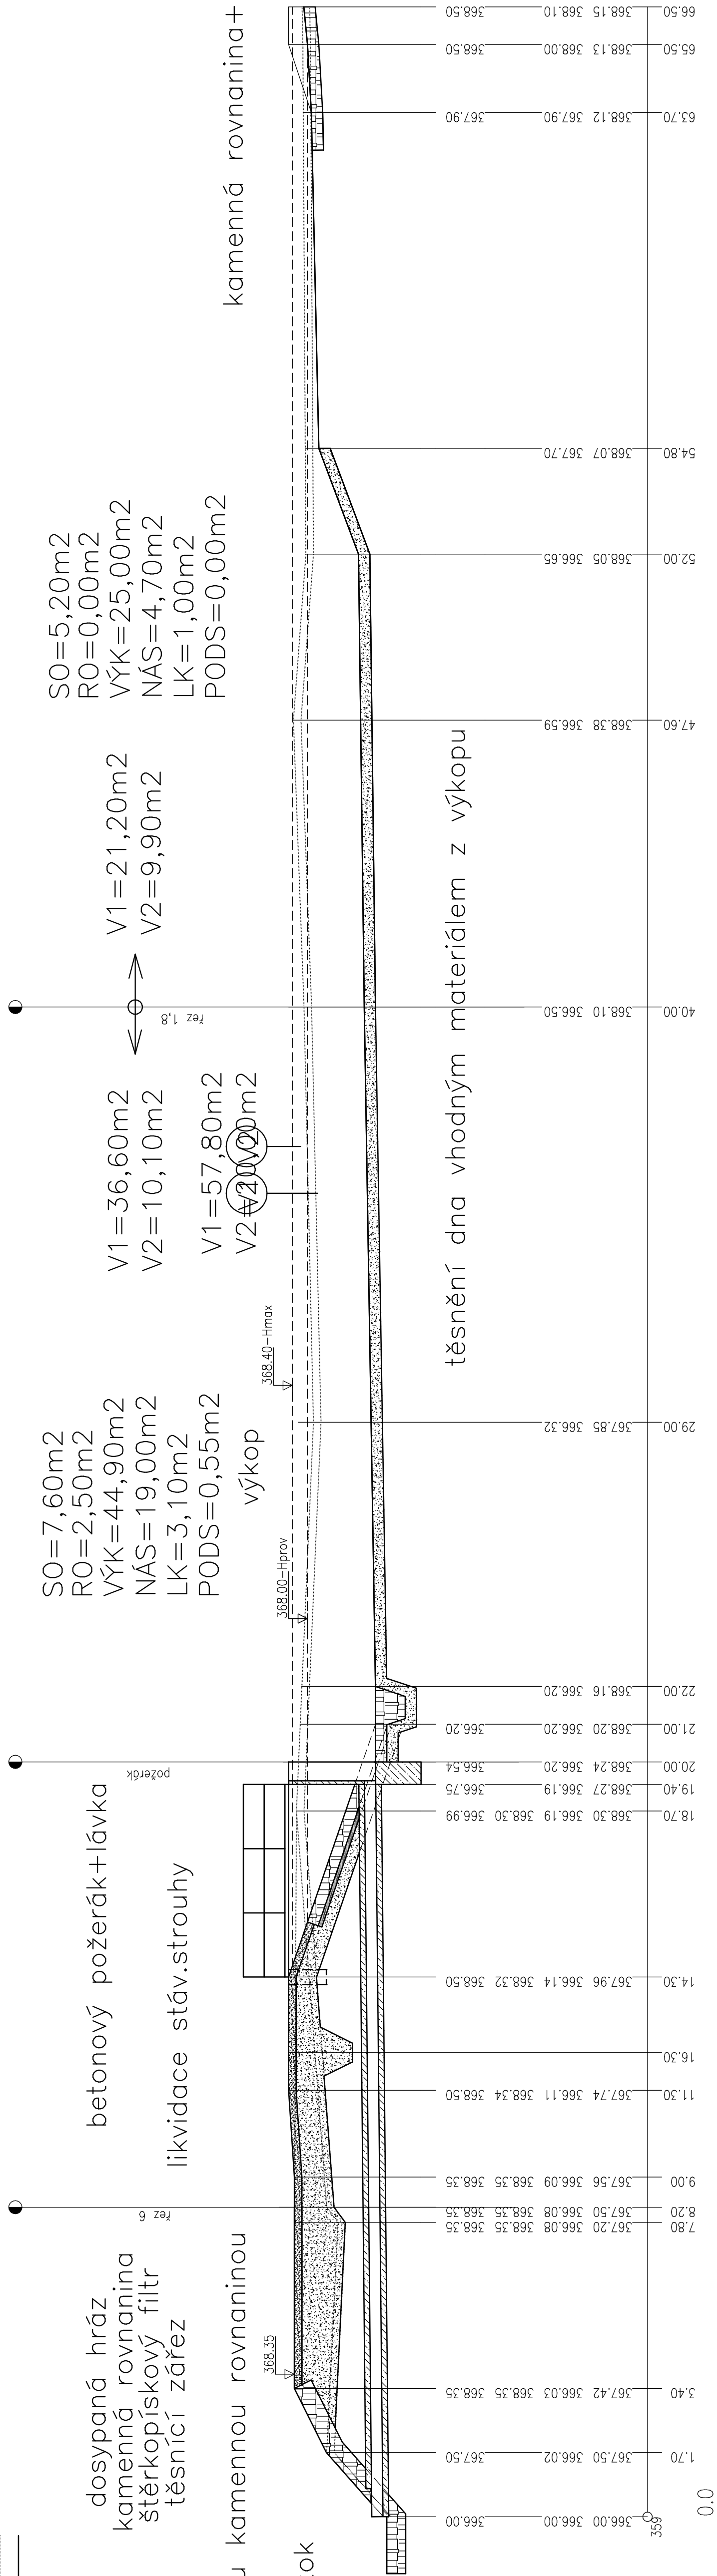

Čís. zakázky		Datum	Stupeň	Ing. Milan Jřcha projektová činnost ve stavebnictví Opavská 50, 312 00 Plzeň tel:803 212 233, e-mail: voda.grobelny.cz IČO: 44648146, DIČCZ6002101369
312/2019		10/2019	DSP, DPS	
Zodp. projektant:		Ing. Jřcha	Ved. projektant:	
			Ing. Jřcha	
Investor: Státní pozemkový úřad, KPÚ pro Plzeňský kraj, Pobočka Plzeň, Nerudova 35, Plzeň				
Akce:				
Měřítko				
1:100/100				
STAVBA VODNÍ NÁDRŽE VN V K.Ú.BUČEK				
Obsah:		PODÉLNÝ ŘEZ NÁDRŽÍ A-A-ČÁST 1		
Kraj:	Plzeňský	Městský úřad: Kozlany		
		Příloha č. D.1.1.4		