

Podélný profil: Polní cesta C5 M 1:1000/100

Rozsah: km 0,00000 - km 0,45102

KŘÍŽENÍ SÍTÍ:

KÓTY NIVELETY:


KÓTY TERÉNU:

SROVNÁVACÍ ROVINA:


STANIČENÍ:

SMĚROVÉ POMĚRY:

VZDÁLENOST PŘ. ŘEZŮ:

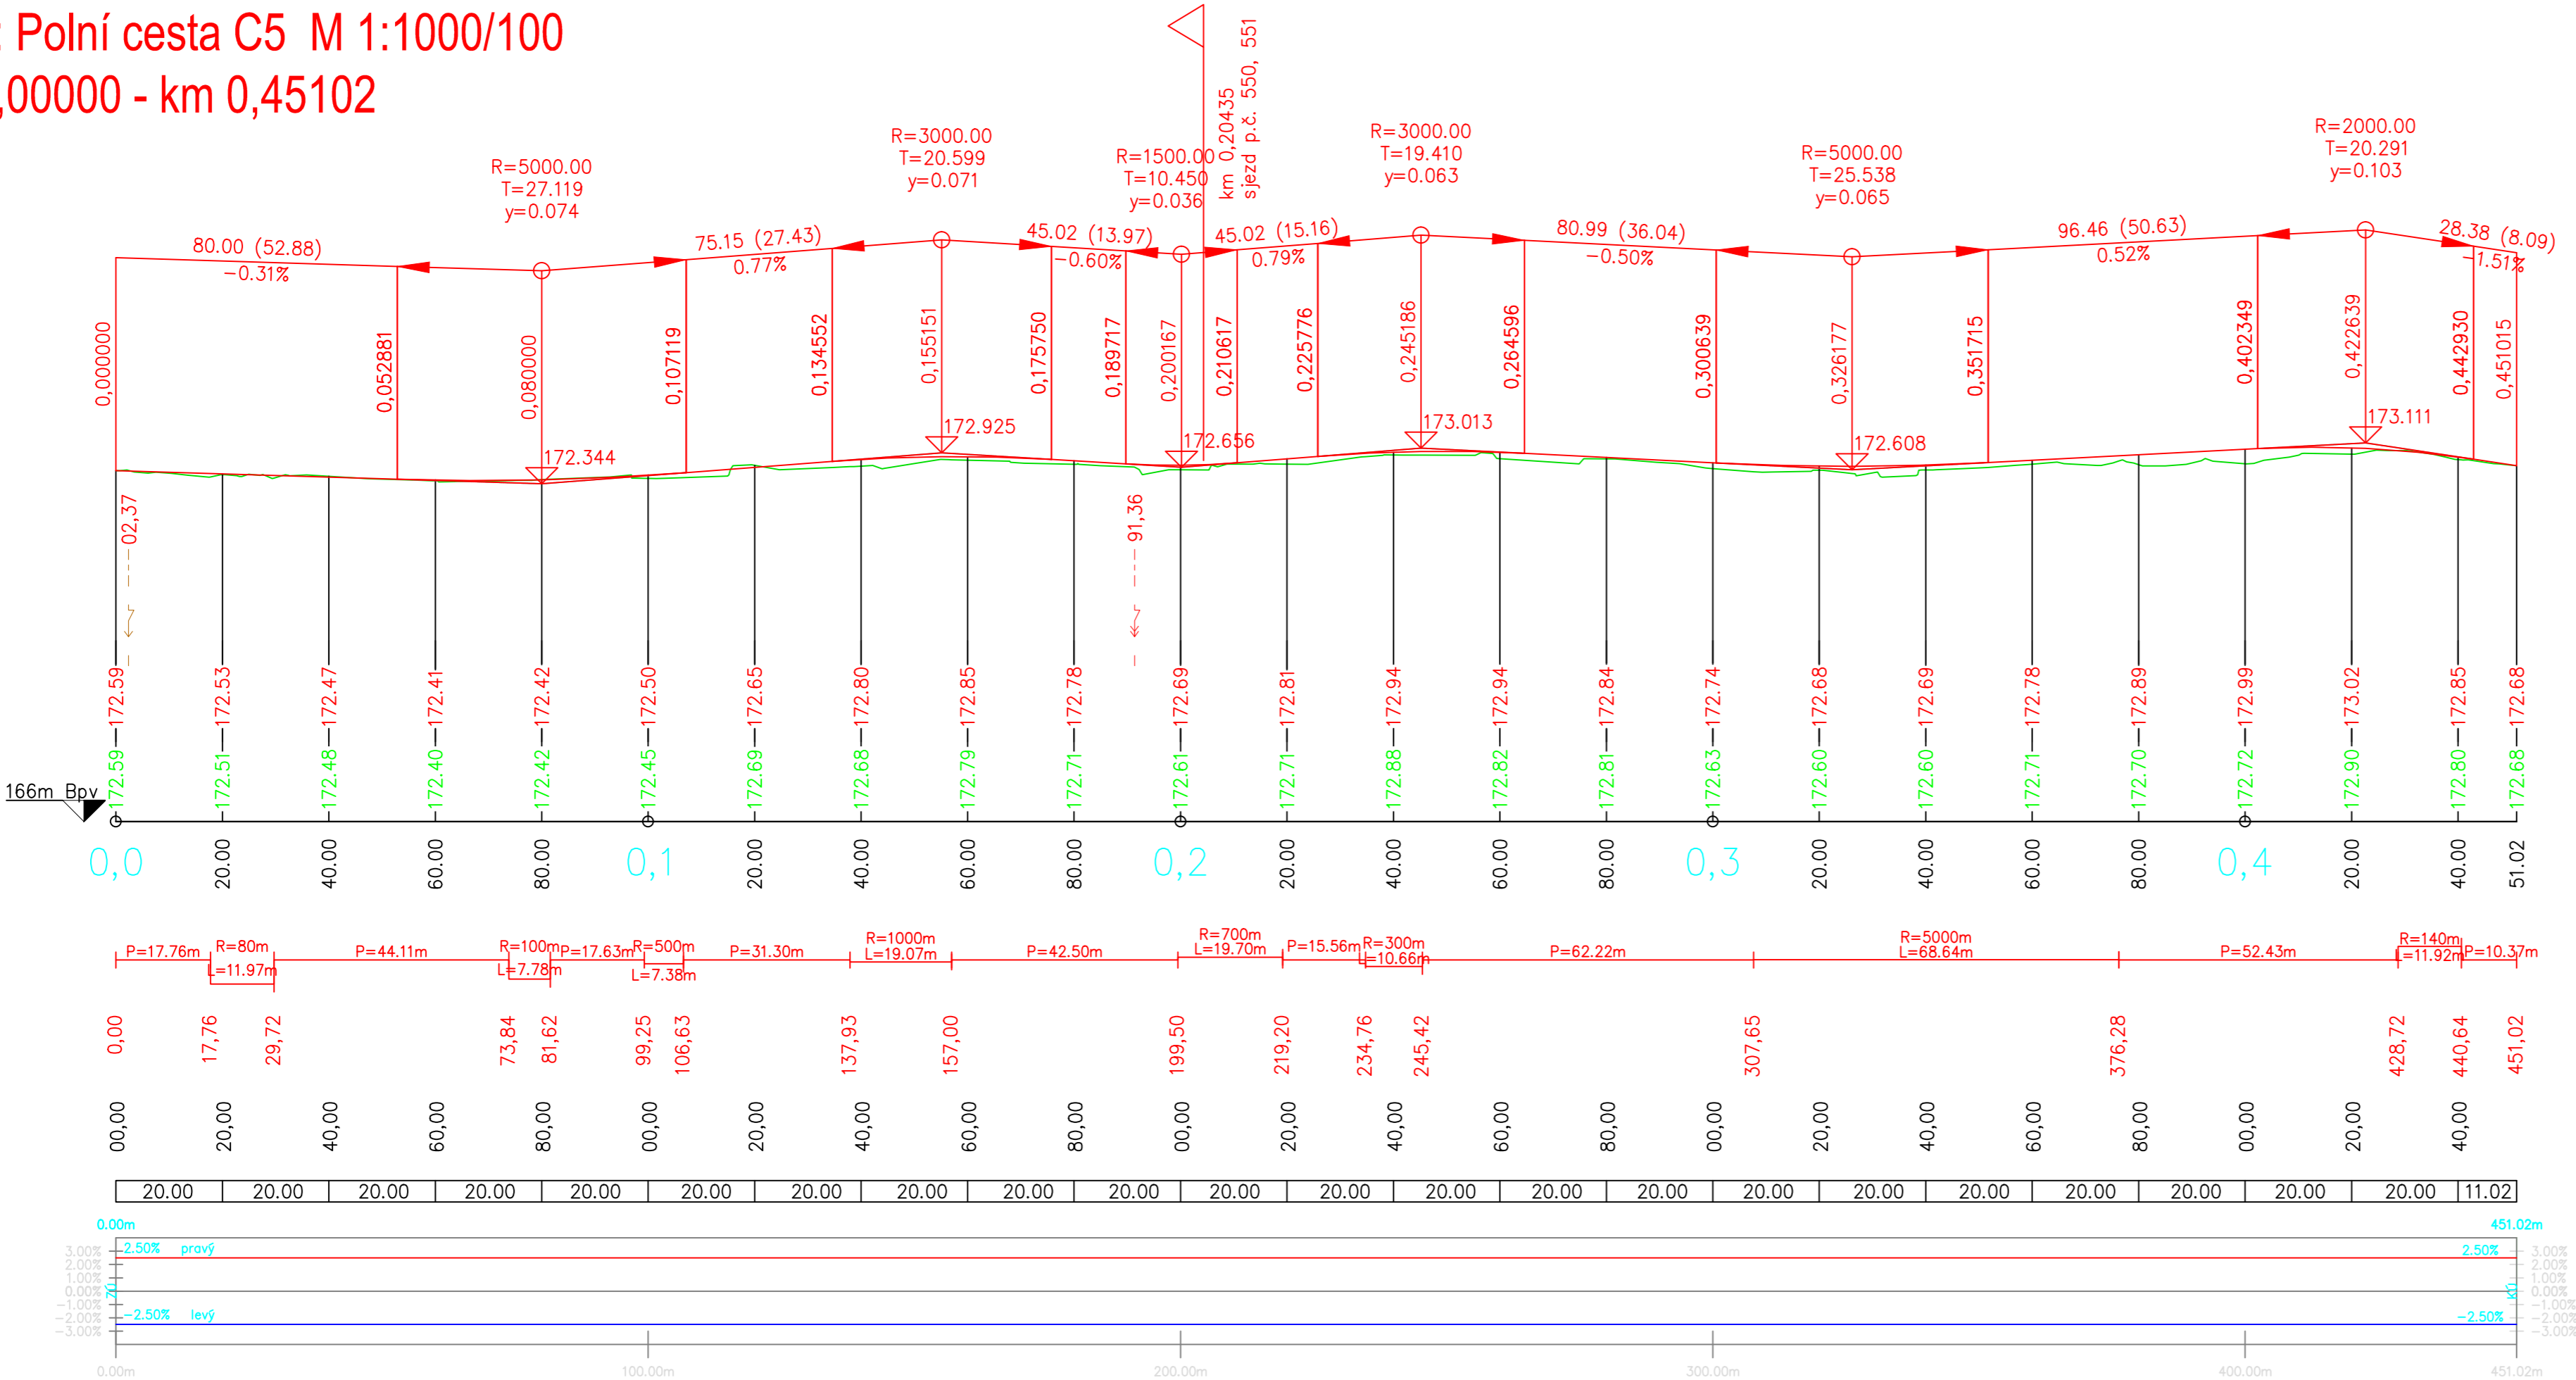

--- NN PODZEMNÍ (ČEZ Distribuce, a.s.)
--- VN NADZEMNÍ (ČEZ Distribuce, a.s.)

		NDCon s. r.o. Zlatnická 10/1582, 110 00 Praha 1, Česká republika	
Vypracoval : Ing. Pavel Ibl		Vedoucí projektu : Ing. Pavel Ibl	
Kreslil : Bc. Jan Pavlík		Odpovědný projektant : Ing. Pavel Rittenauer	
Investor : ČR – Státní pozemkový úřad, Pobočka Mělník Bezručova 109, 276 01 Mělník		Autorizace :	
Stavba : Polní cesty C4 a C5 v k.ú. Lhota u Dřís			
Část : C.2. Stavební část S0 102 – Polní cesta C5		Formát : 4 A4	Datum : 8/2016
Obsah : Podélný profil		Stupeň: DSP/DPS	Číslo zakázky : 495/16
		Měřítko : 1:1000/100	Číslo přílohy : C.2.2.