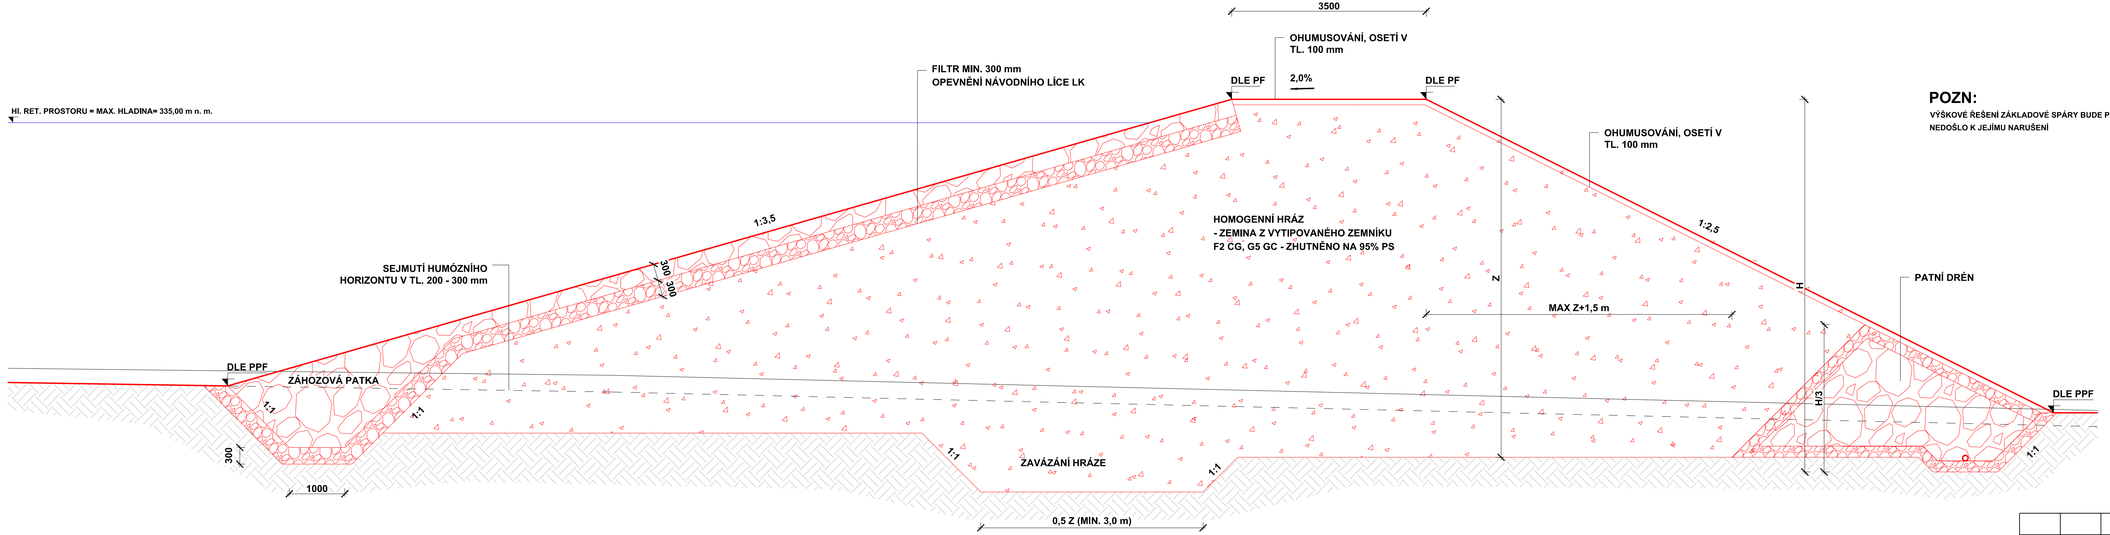

POZN:

VÝŠKOVÉ ŘEŠENÍ ZÁKLADOVÉ SPÁRY BUDE PROVEDENO S OHLEDEM NA NEPROPUSTNOU VRSTVU PODLOŽÍ (DLE IGP), ABY NEDOŠLO K JEJÍMU NARUŠENÍ

Revize	Datum	Změna

GEOREAL spol. s r.o.

ADRESA: HÁLKOVA 12, PLZEŇ

VEDOUCÍ PROJEKTU: ING. JAN LIŠKA

ZAKÁZKA:
KOMPLEXNÍ POZEMKOVÉ ÚPRAVY V K.Ú. SEHRADICE
ETAPA 2.1: PLÁN SPOLEČNÝCH ZAŘÍZENÍ

OBSAH:
VZOROVÝ ŘEZ HRÁZÍ

formát A4:	4
stupeň:	KoPÚ
datum:	04/2017
měřítko:	1:50
arch. č.:	

08 parc

OBJEDNATEL: SPÚ - KRAJSKÝ POZEMKOVÝ ÚŘAD PRO ZLÍNSKÝ KRAJ, POBOČKA ZLÍN, ZARÁMÍ 88, 760 41 ZLÍN

ZHOTOVITEL: VODOPLAN s.r.o., Sokolovská 41, 323 00 Plzeň, www.vodoplan.cz
společnost zapsaná v OR krajským soudem v Plzni, oddíl C, vložka 23014