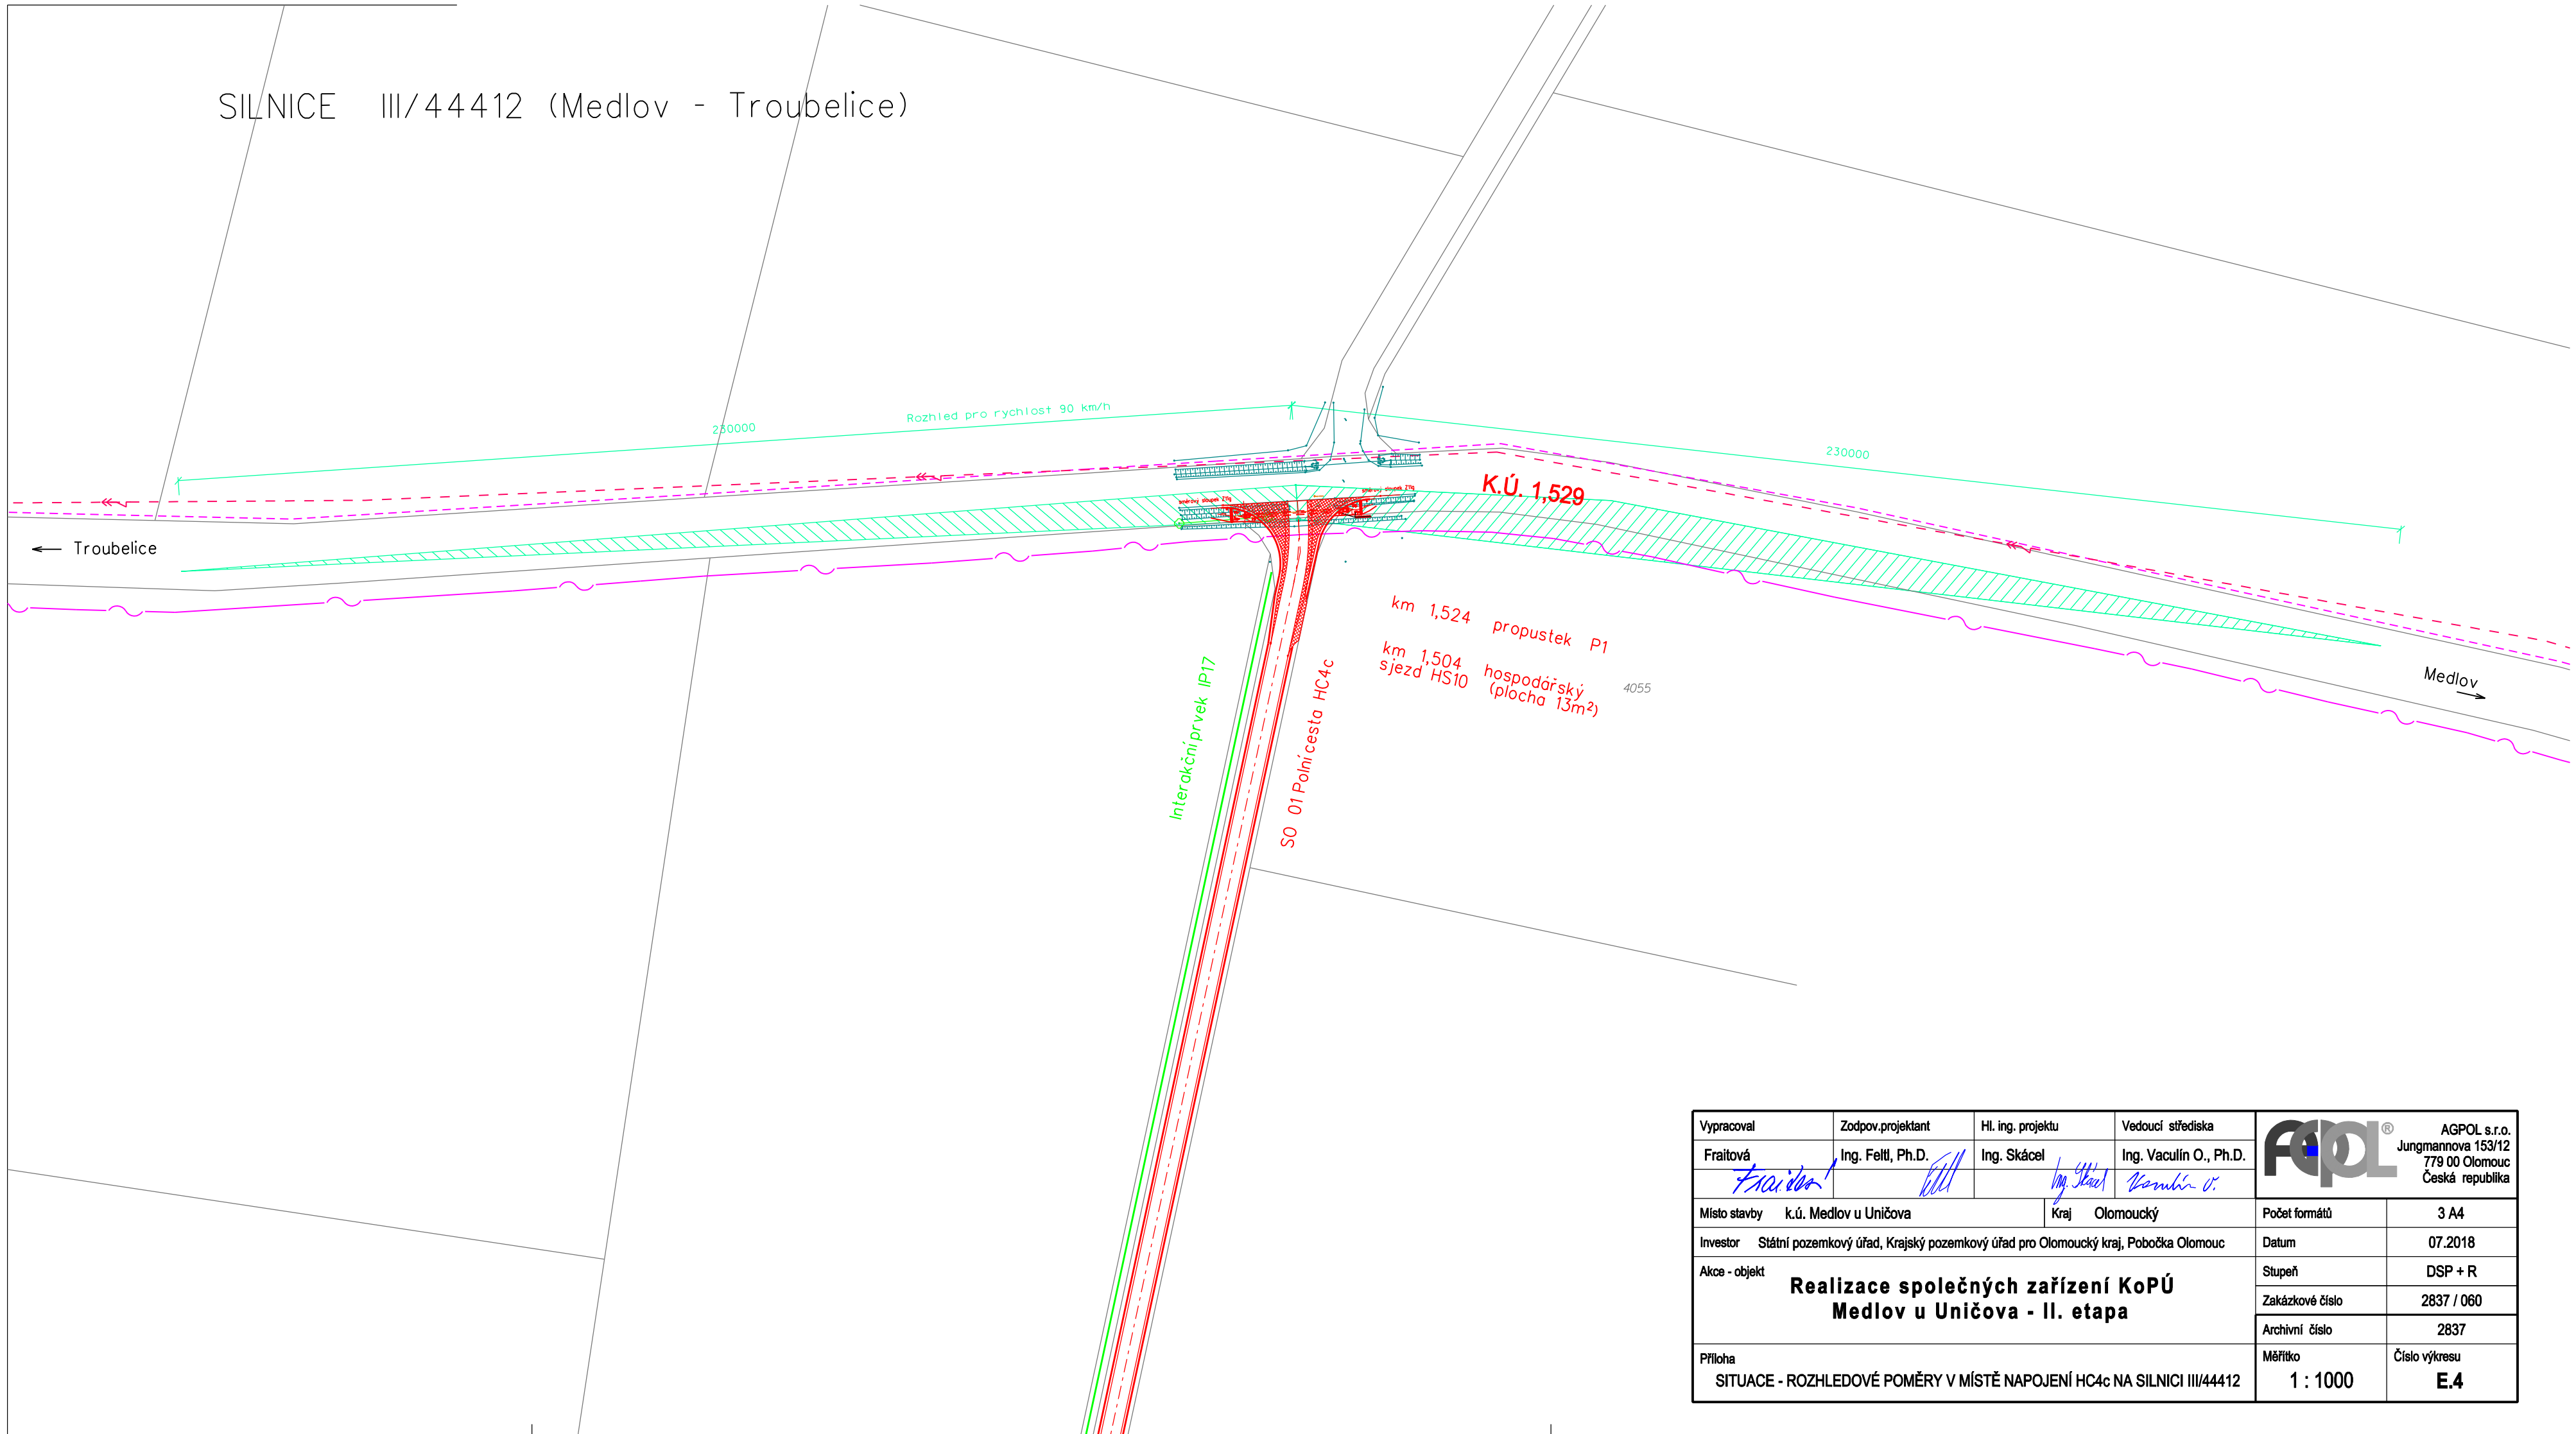

Vypracoval	Zodpov.projektant	Hl. ing. projektu	Vedoucí střediska
Fraitová	Ing. Feltl, Ph.D.	Ing. Skácel	Ing. Vaculín O., Ph.D.

AGPOL s.r.o.
Jungmannova 153/12
779 00 Olomouc
Česká republika

Místo stavby	k.ú. Medlov u Uničova
Kraj	Olomoucký
Investor	Státní pozemkový úřad, Krajský pozemkový úřad pro Olomoucký kraj, Pobočka Olomouc
Akce - objekt	**Realizace společných zařízení KoPÚ Medlov u Uničova - II. etapa**
Příloha	SITUACE - ROZHLEDOVÉ POMĚRY V MÍSTĚ NAnapojení HC4c NA SILNICI III/44412

Počet formátů	3 A4
Datum	07.2018
Stupeň	DSP + R
Zakázkové číslo	2837 / 060
Archivní číslo	2837
Měřítko	1 : 1000
Číslo výkresu	**E.4**