




SEZNAM STAVEBNÍCH OBJEKTŮ:
SO-01 KN 1233 ZEMNÍ PRÁCE
SO-02 KN 1233 VÝSADBY
SO-03 BUDKY
SO-04 VEGETAČNÍ DOPROVOD POLNÍCH CEST

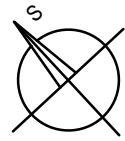

Výškový systém: Bpv Souřadnicový systém: JTSK kótováno v metrech				kótováno v metrech	
ZODP.PROJEKTANT ING.H.TRTLKOVÁ	VED.PROJEKTANT ING.K.FLOROVÁ	VYPRACOVAL ING.K.FLOROVÁ	ZAKÁZ.ČÍSLO 19021	 <div>ATELIER FONTES, s.r.o. Křídlovická 19 603 00 Bno www.fontes.cz t: +420 549 255 496</div>	
KATASTR: ŽEHUŠICE		KRAJ: STŘEDOČESKÝ			
PORÍZOVATEL: ČR-SPŮ, KPŮ PRO STŘEDOČESKÝ KRAJ, POBOČKA KUTNÁ HORA				STUPEŇ:	DOTU+DPS
AKCE	PROJEKTOVÉ DOKUMENTACE 2017, ČÁST 7: ZELEŇ S VODNÍ KOMPONENTOU V K.Ú. ŽEHUŠICE			DATUM:	10/2019
ČÁST	C. SITUAČNÍ VÝKRESY			ČÍSLO PARÉ	
PŘÍLOHA	C.2 SITUAČNÍ A KOORDINAČNÍ VÝKRES			MĚŘÍTKO	1: 2000

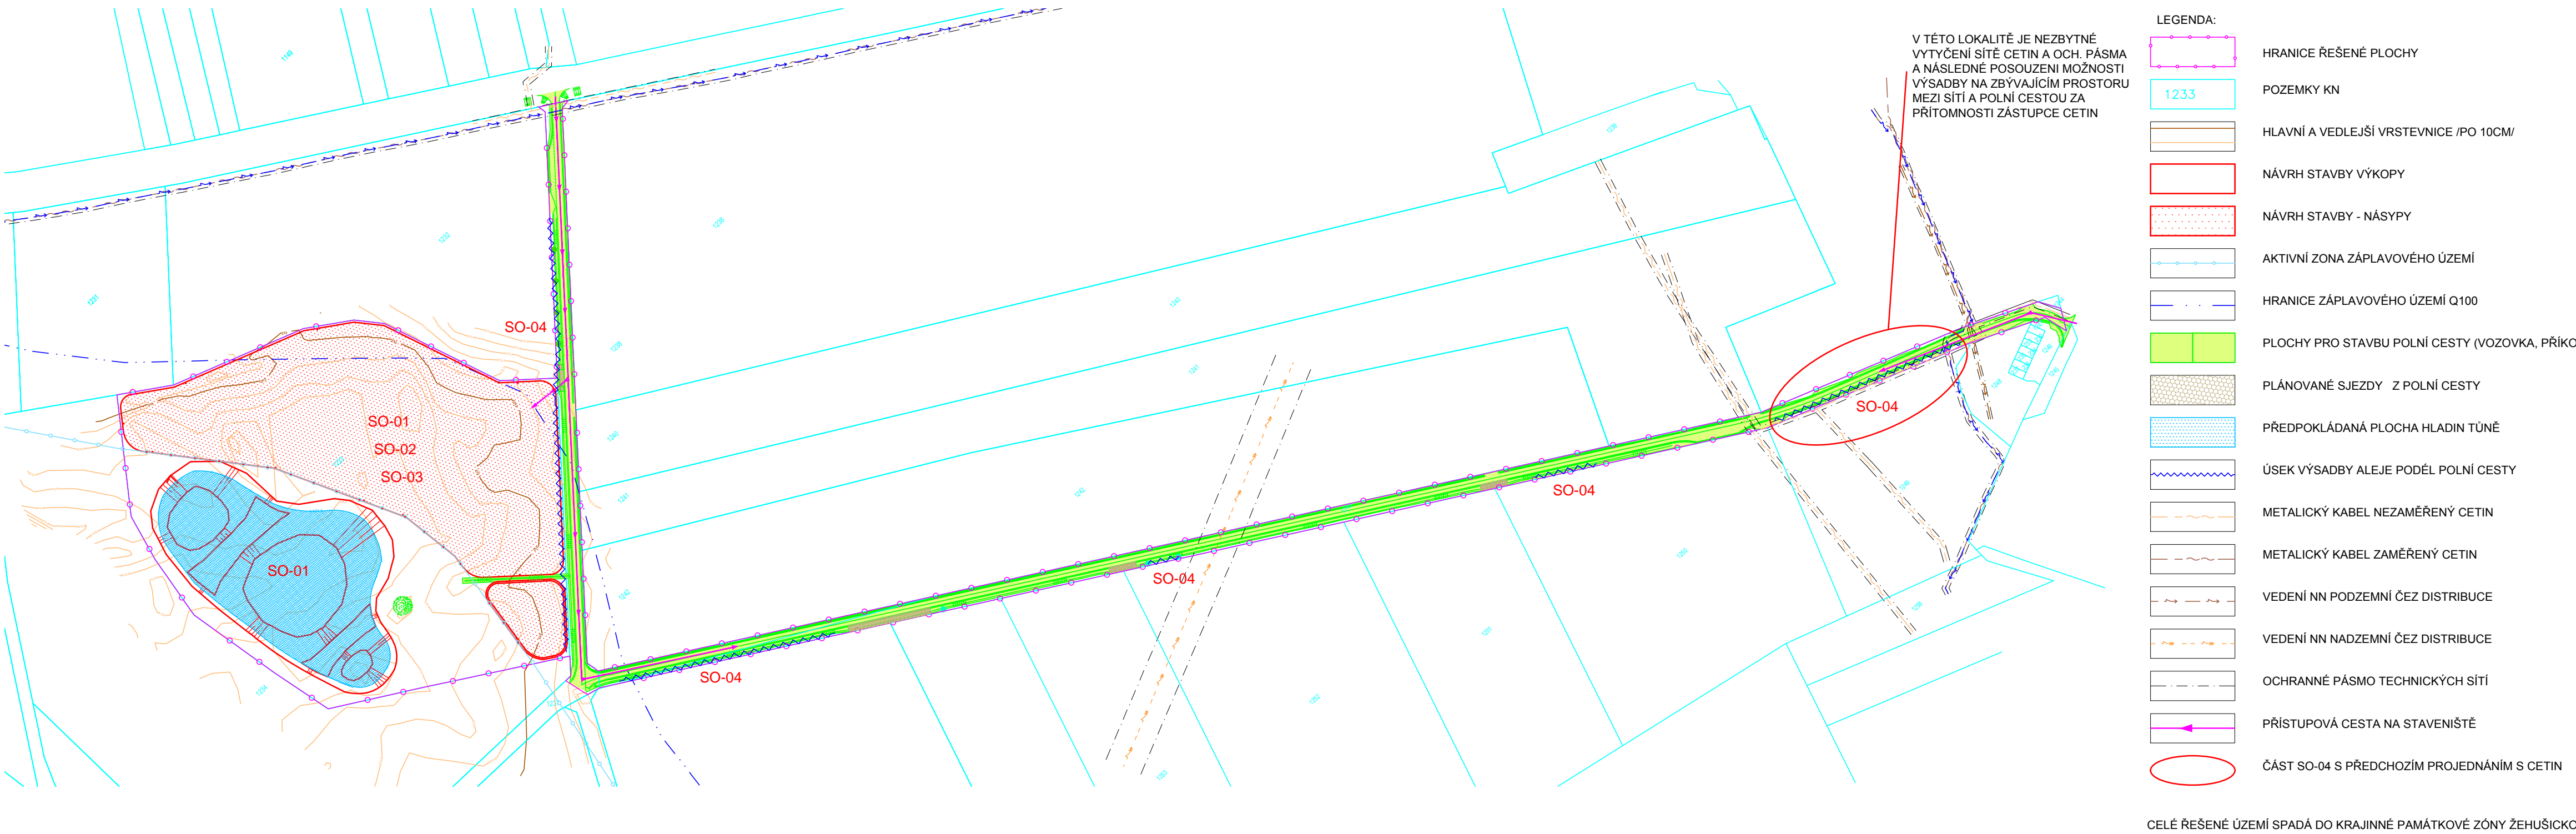

SEZNAM STAVEBNÍCH OBJEKTŮ:
SO-01 KN 1233 ZEMNÍ PRÁCE
SO-02 KN 1233 VÝSADBY
SO-03 BUDKY
SO-04 VEGETAČNÍ DOPROVOD POLNÍCH CEST

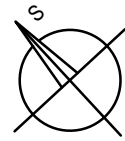

Výškový systém: Bpv Souřadnicový systém: JTSK kótováno v metrech				kótováno v metrech	
ZODP.PROJEKTANT ING.H.TRTLKOVÁ	VED.PROJEKTANT ING.K.FLOROVÁ	VYPRACOVAL ING.K.FLOROVÁ	ZAKÁZ.ČÍSLO 19021	 <div>ATELIER FONTES, s.r.o. Křídlovická 19 603 00 Bno www.fontes.cz t: +420 549 255 496</div>	
KATASTR: ŽEHUŠICE		KRAJ: STŘEDOČESKÝ			
PORÍZOVATEL: ČR-SPŮ, KPŮ PRO STŘEDOČESKÝ KRAJ, POBOČKA KUTNÁ HORA				STUPEŇ:	DOTU+DPS
AKCE	PROJEKTOVÉ DOKUMENTACE 2017, ČÁST 7: ZELEŇ S VODNÍ KOMPONENTOU V K.Ú. ŽEHUŠICE			DATUM:	10/2019
ČÁST	C. SITUAČNÍ VÝKRESY			ČÍSLO PARÉ	
PŘÍLOHA	C.2 SITUAČNÍ A KOORDINAČNÍ VÝKRES			MĚŘÍTKO	1: 2000