



OKRES
KATASTRÁLNÍ ÚZEMÍ
ČÍSLO LV / ČÍSLO PARCELY
DRUH POZEMKU

				SVITAVY	
				DLOUHÁ LOUČKA	
10002 / 3044	10001 / 3076	10001 / 3077	10001 / 3078	10001 / 3079	
vodní plocha	ostatní plocha	ostatní plocha	trvalý travní porost	vodní plocha	

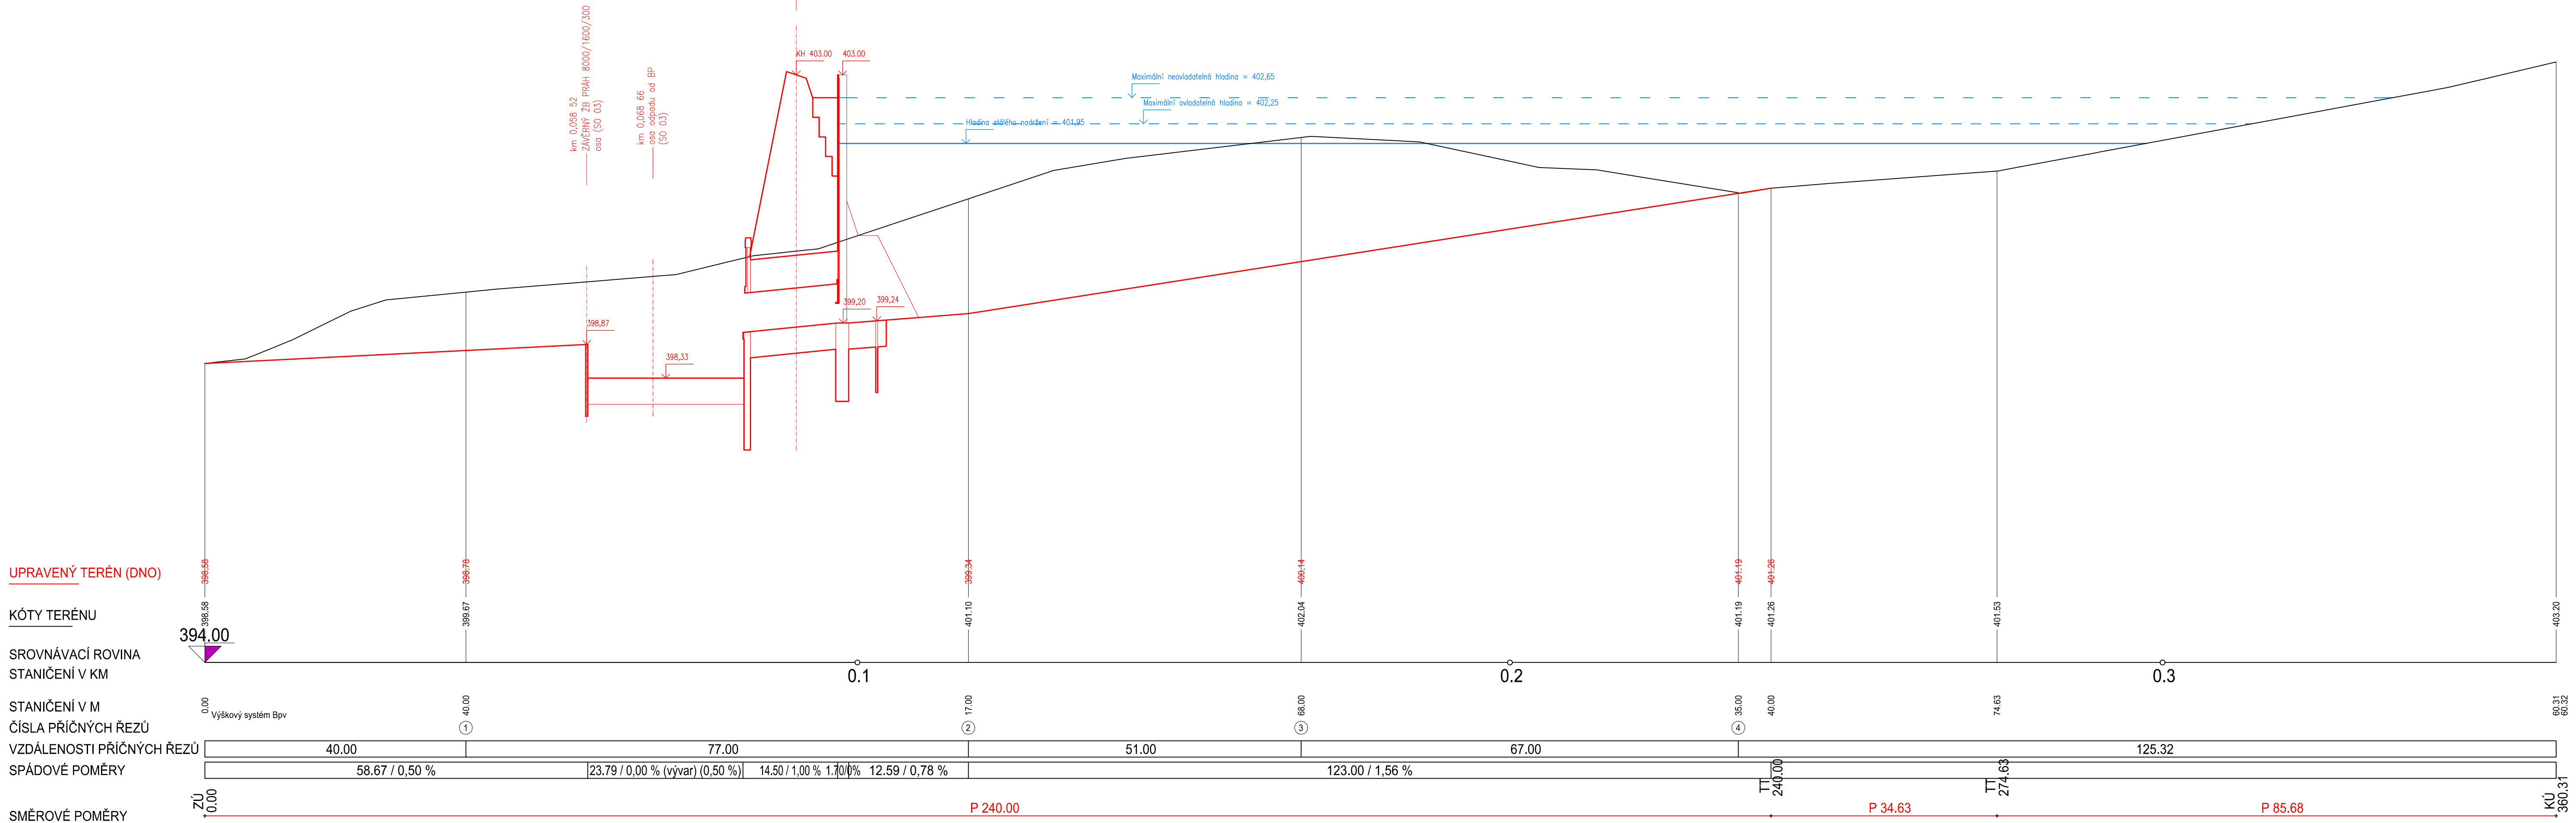

Vyprocovatel:		Zodp. projektant Vlt:			
Ing. P. Kunc		Ing. P. Trávníček			
k.ú.: Dlouhá Loučka		Obec: Dlouhá Loučka		Prátné 136, 530 06 Pardubice tel:466 330 185, tel.-fax:466 335 426	
Objednatel: SPÚ-KrPÚ pro Pardubický kraj, Pobočka Svitavy				Stupeň PD: DSP+DPS	
Akce:				Č. zak.: 213/2016	
Poldr P 7-1				Datum: XI/2016	
				Měřítka: 1:500/50	
Obsah: SO 01 Podélný řez zátopou				Formát: 5x44	
				Souř. sys.: S-UTSK	
				Výšk. sys.: Bpv	
				Č. přílohy: D.1.1.1.5	