



Podélný profil: CESTA C9 M 1:1000/100

Rozsah: km 0,00000 - km 0,70481

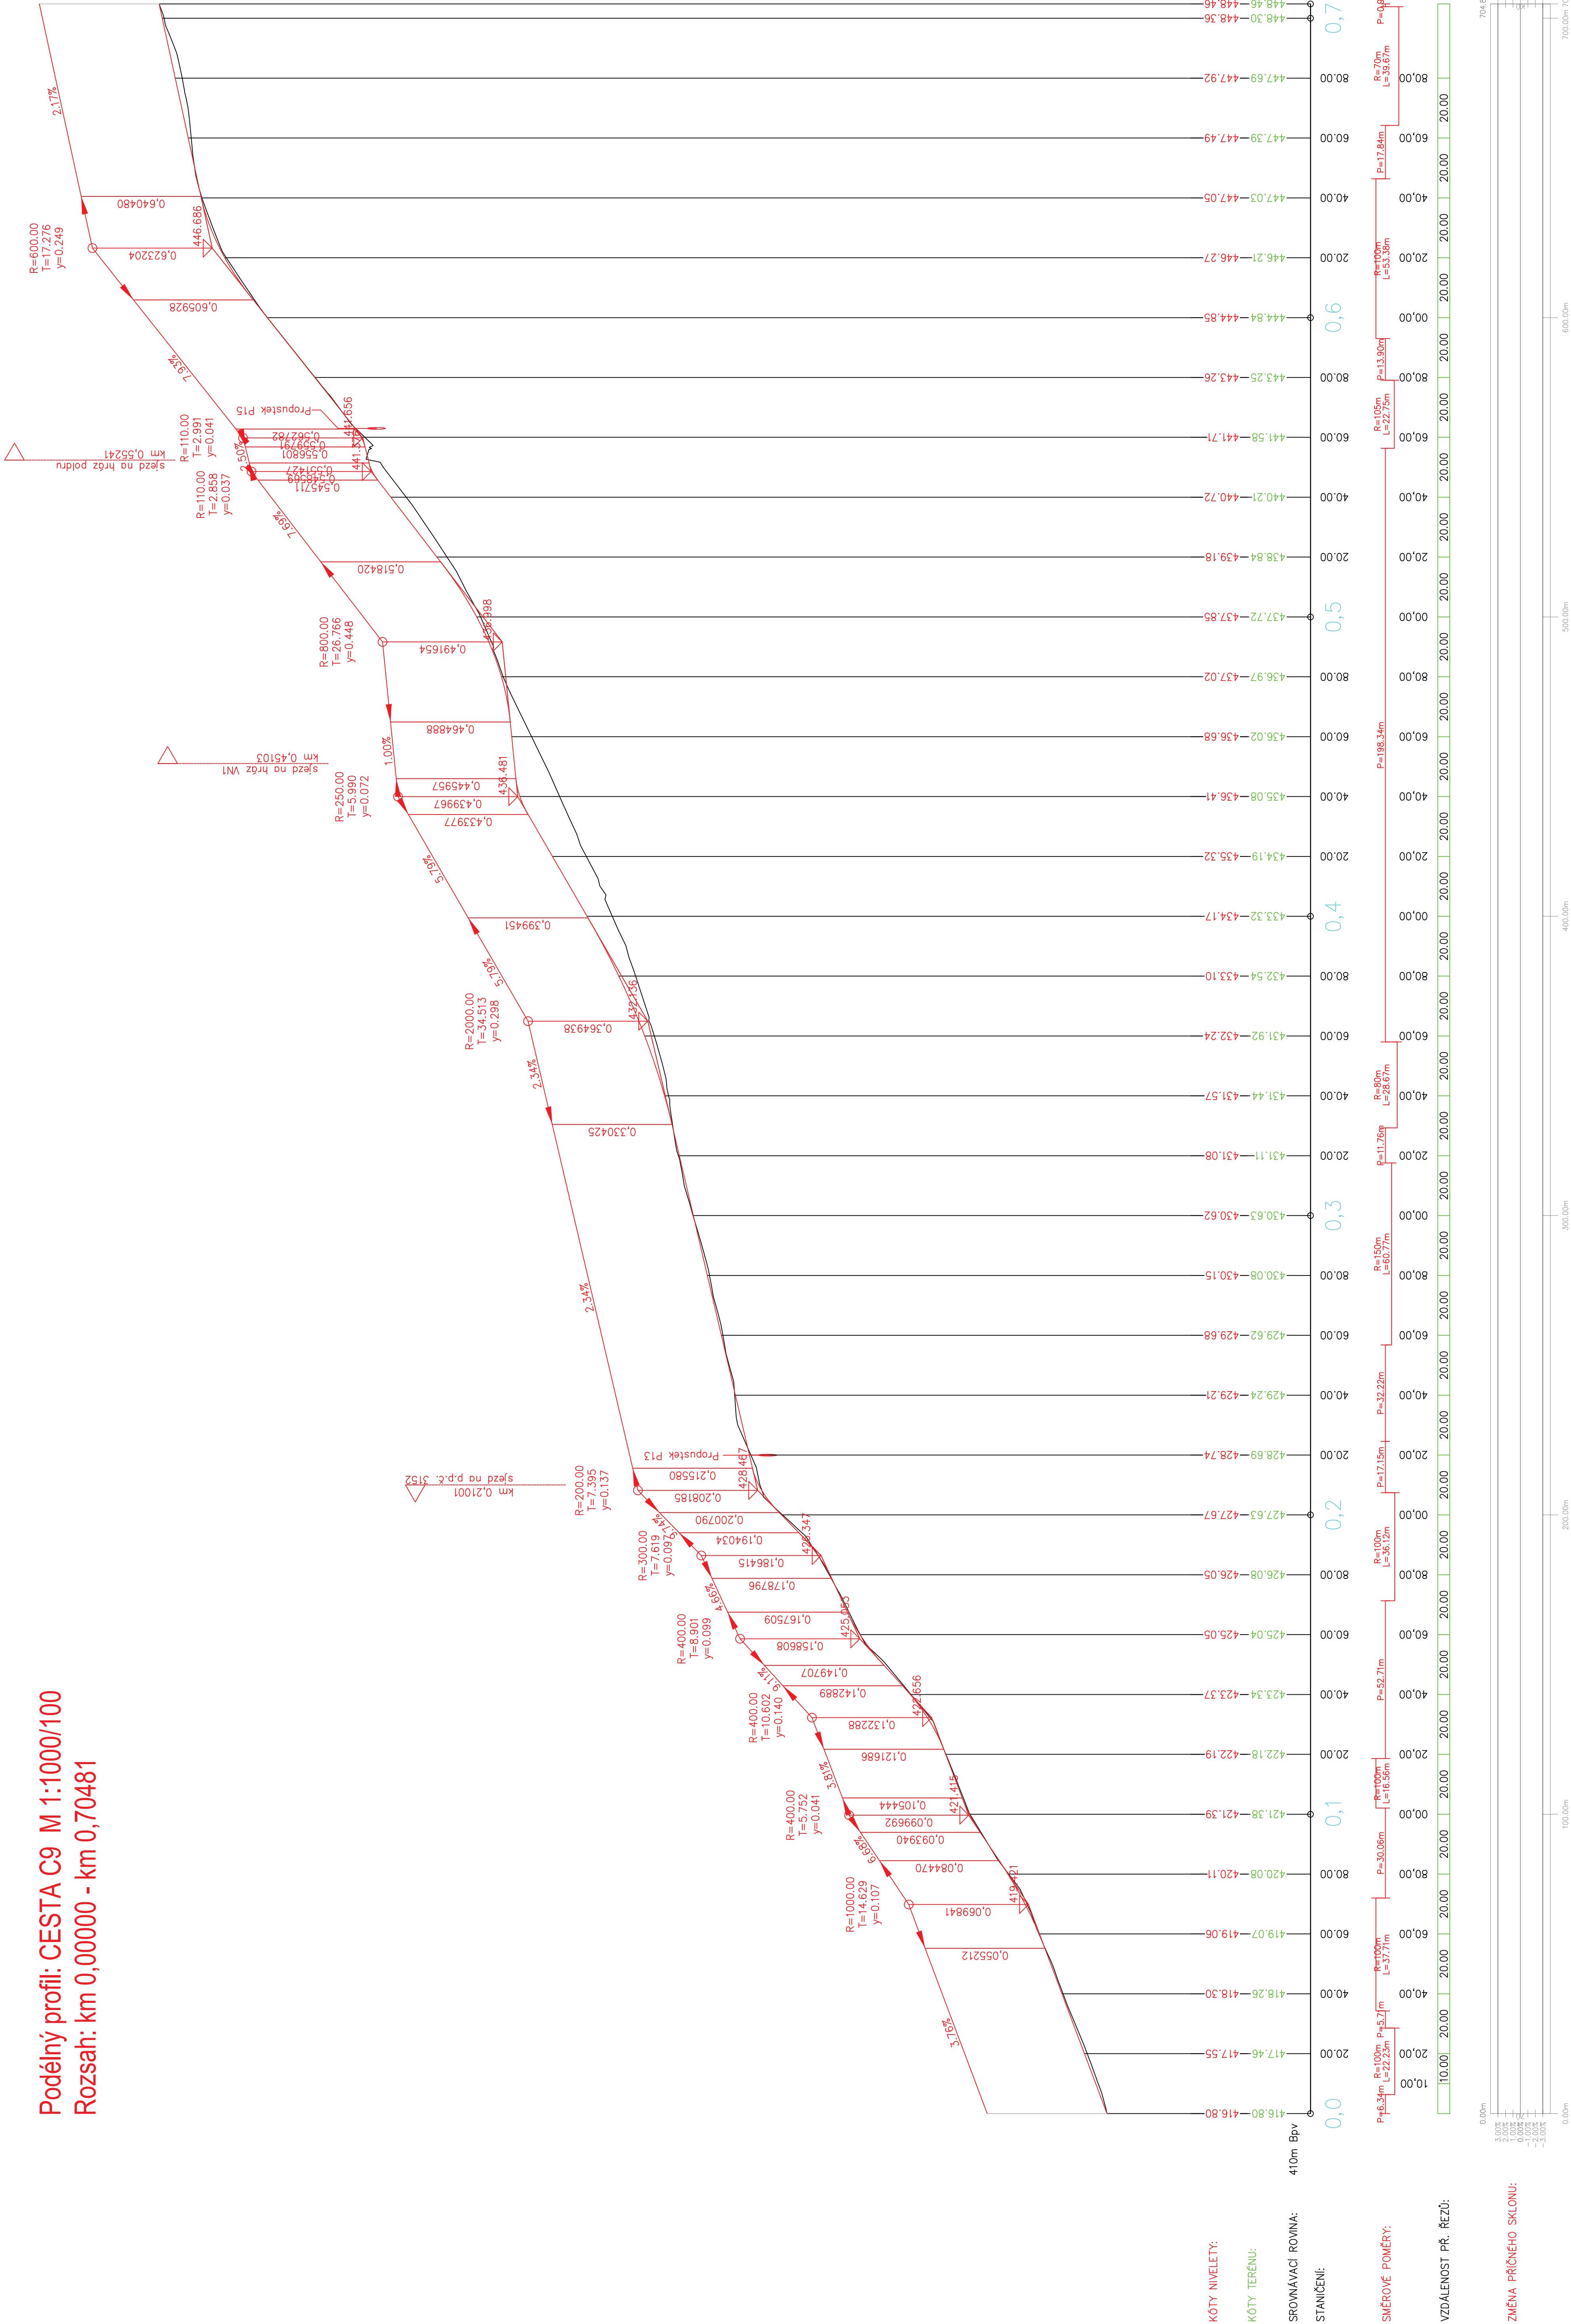

 NDCon s.r.o. Zámek 107/182, 110 00 Praha 1, Česká republika, tel.: +420 251 019 331, IČ: 64939511, DIČ: CZ64939511		Autosilnice:		Parcela:	
Význam: Ing. Pavel Ibl		Vedoucí projektu: Ing. Josef Zelenka		Podpis:	
Kvalita: Ing. Pavel Ibl		Odpovědný projektant: Ing. Pavel Ibl			
Investor: SPÚ ČR, KPÚ pro Plzeňský kraj, pobočka Klatovy					
Stavba: Vodořadařská opatření III v k.ú. Boleslavy					
Objekt: SO 06: Pořiz. cesta C 9					
Část: C. Stavební část					
Obal: C. Stavební část					
Podélný profil					
Formát: A3					
Datum: 9/2018					
Stupeň: DSP/DPS					
Č. zakázky: 551					
Č. přílohy: C 2					