

LEGENDA:

HRANICE STAVENIŠTĚ

ZÁŘÍZENÍ STAVENIŠTĚ

ZÁŘÍZENÍ STAVENIŠTĚ

PŘÍJEZD NA STAVENIŠTĚ

ODVODNĚNÍ STAVENIŠTĚ

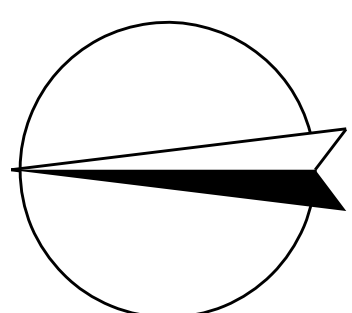
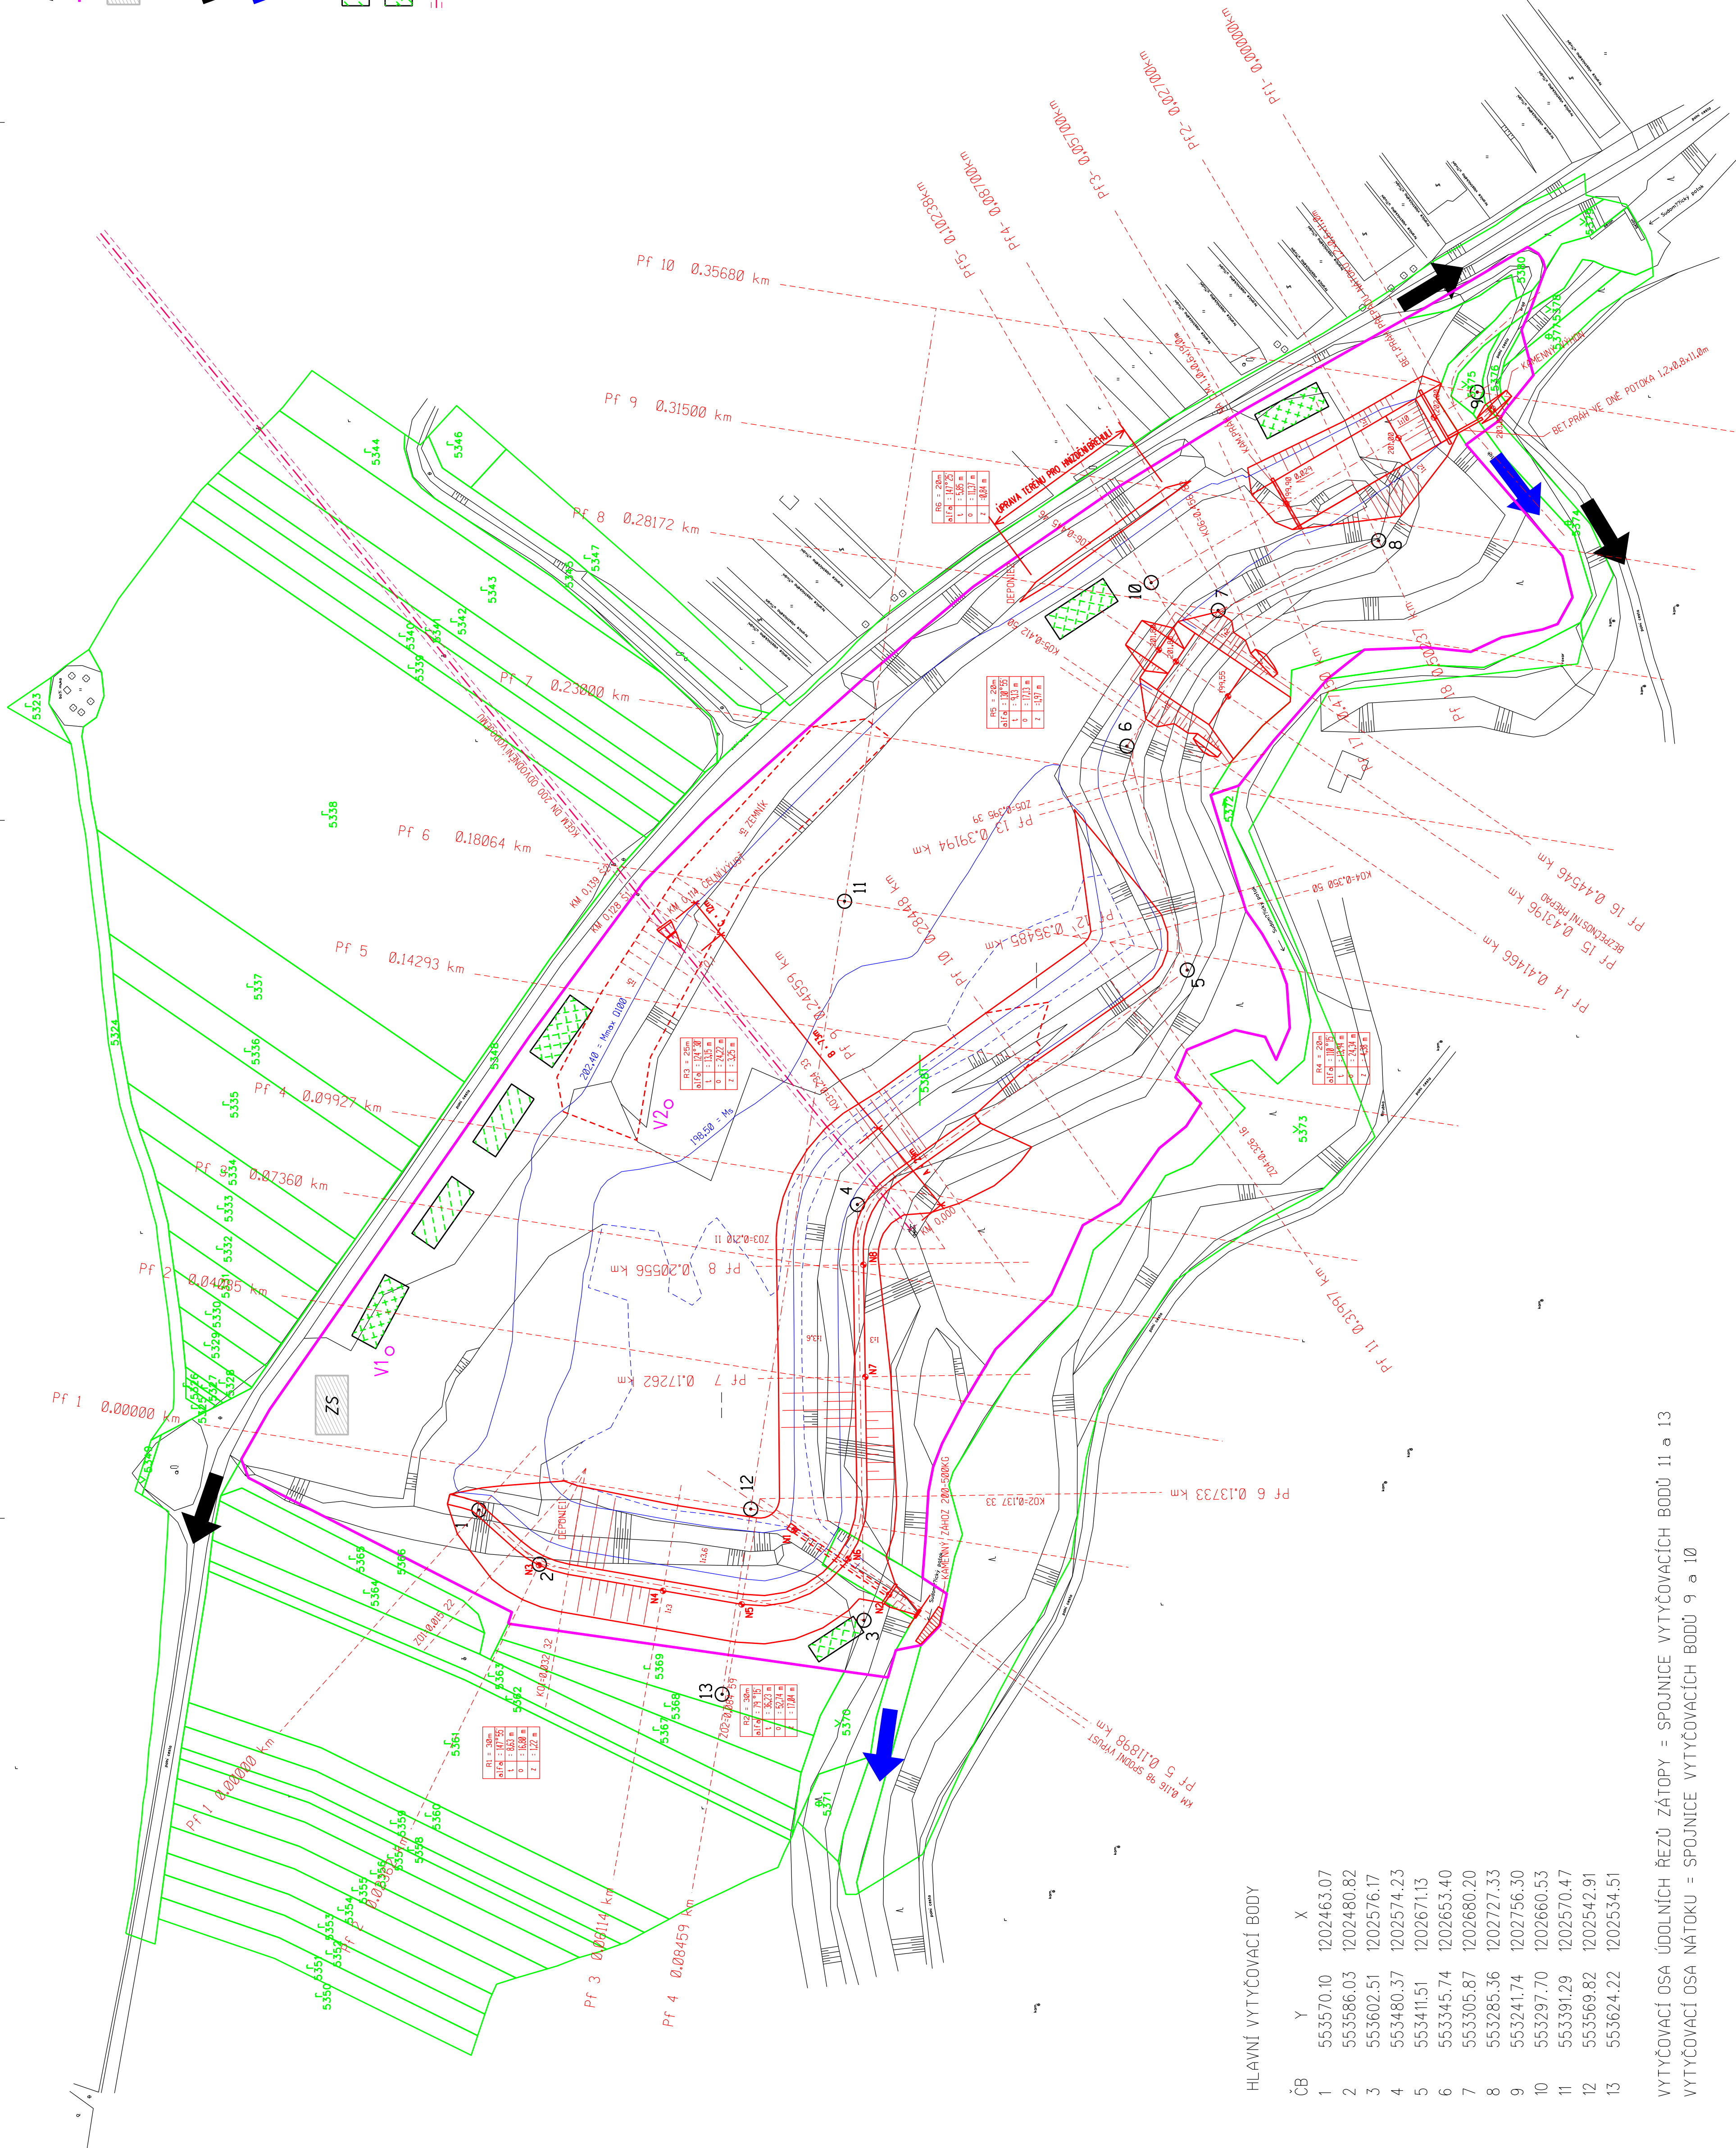
HLAVNÍ VÝTYČOVACÍ BODY

EZIDEPONE ORNICE

EZIDEPONIE Z VÝKOPU OBJEKTŮ

ORIENTAČNÍ TRASA ODVODNĚNÍ VODOJEMU VáK Hodonín
UTNO VYTÝČIT !

UTNO VYTÝČIT !

[illegible]

HLAVNÍ VYTÝČOVACÍ BODY

	Y	X
553570.10	1202463.07	
553586.03	1202480.82	
553602.51	1202576.37	
553480.37	1202574.23	
553441.51	1202671.13	
553435.74	1202653.40	
553305.87	1202680.20	
553285.36	1202727.33	
553241.74	1202756.30	
553297.70	1202660.53	
553391.29	1202570.47	
553569.82	1202542.91	
553624.22	1202534.51	

YTYČOVACÍ OSA ÚDOLNÍCH ŘEZŮ ZÁTOPY = SPOJNICE VYTYČOVACÍCH BODŮ 11 a 13

VYTÝČOVACÍ OSA NÁTKU = SPOJNICE VYTÝČOVACÍCH BODŮ 9 a 10