


KATASTRÁLNÍ ÚZEMÍ:	Belátn (602001)
PARCELNÍ ČÍSLO, DRUH POZEMLKU, VYUŽITÍ:	1820, ostatní plocha, komunikace

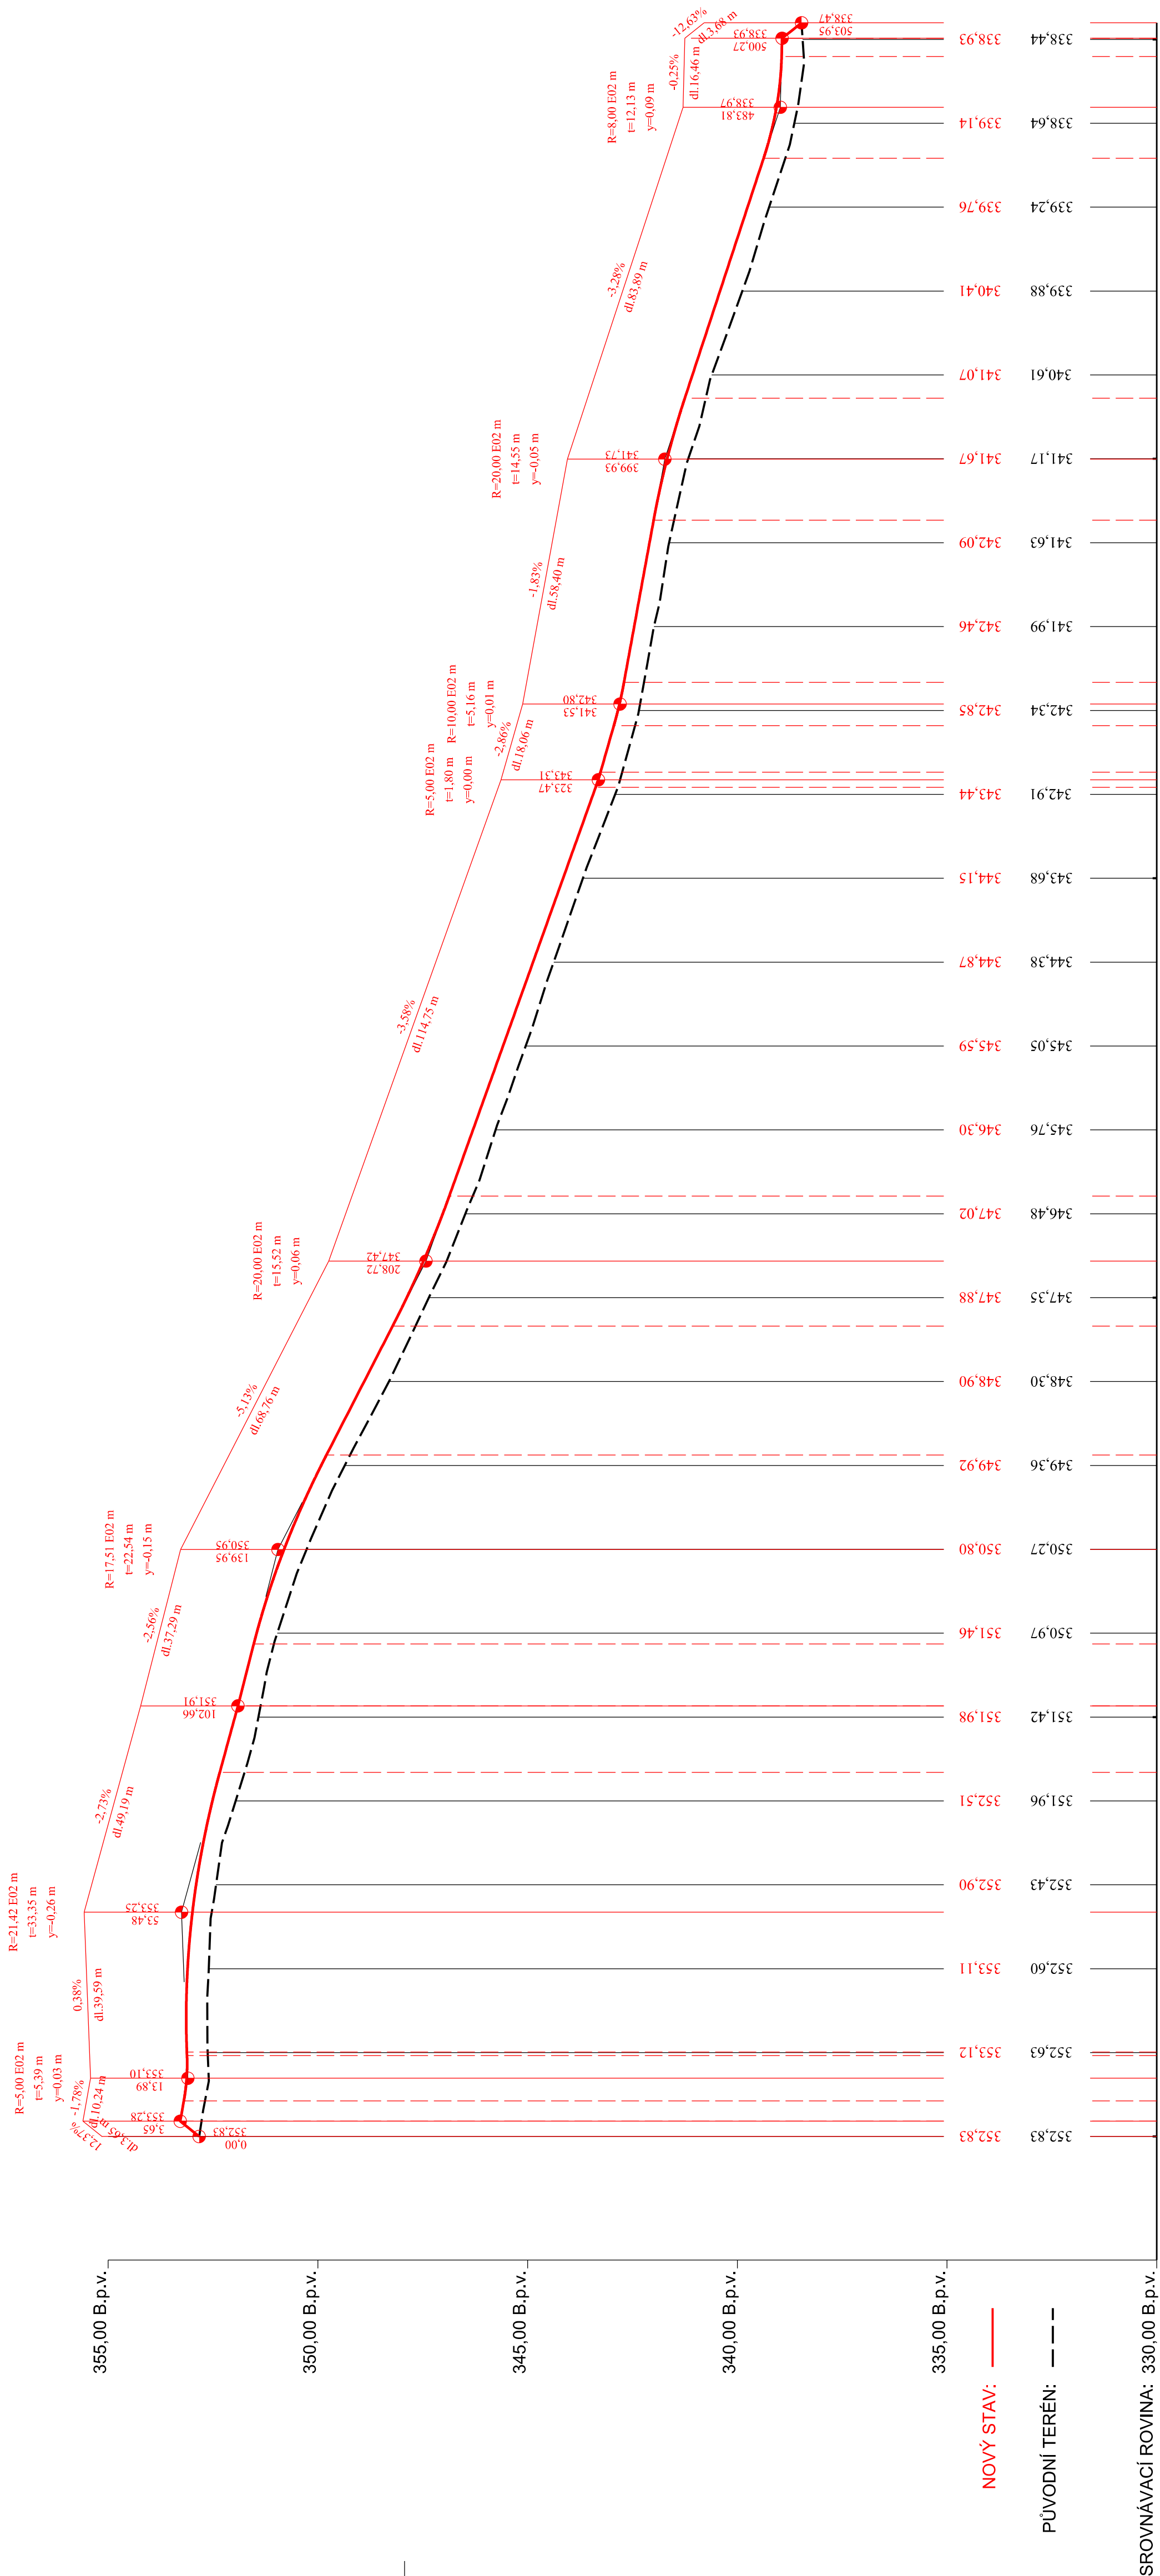

GEOCENTRUM, spol. s r.o. zeměměřická a projekční kancelář, Olomouc tr. Kosmonautů 1149/88, 779 00 Olomouc zapsaná u IČS v Ostravě, oddíl C, M. č. 5555		GEOCENTRUM spol. s r.o. zeměměřická a projekční kancelář, Olomouc	
AUTORIZOVANÝ INŽENÝR PRO STAVBY VODNÍHO HOSPODÁŘSTVÍ A KRAJINNÉHO INŽENÝRSTVÍ ING. MICHAL NAJMAN		RAZÍTKO	
Projektant: Ing. Aneta Žabenská			
Kreslí: Ing. Aneta Žabenská			
Kontroloval: Ing. Michal Najman			
Kraj: Olomoucký	Obec: Bělátn (602001)	k. ú.: Bělátn (602001)	
Objednatel:	Čís. - 590, Kvalitní pozemkový úřad pro Olomoucký kraj Blaňská 383/1 779 00 Olomouc		
Akte:	"Realizační projektová dokumentace - Proterozní opatření v k.ú. Bělátn" DSP_DRS		
Název přílohy:	Proterozní opatření v rámci ÚSES		
Název přílohy:	SO2 "Interakční převk. I97 - Proterozní záchytaná mez" Charakteristické řezu - podélný řez		

[illegible]