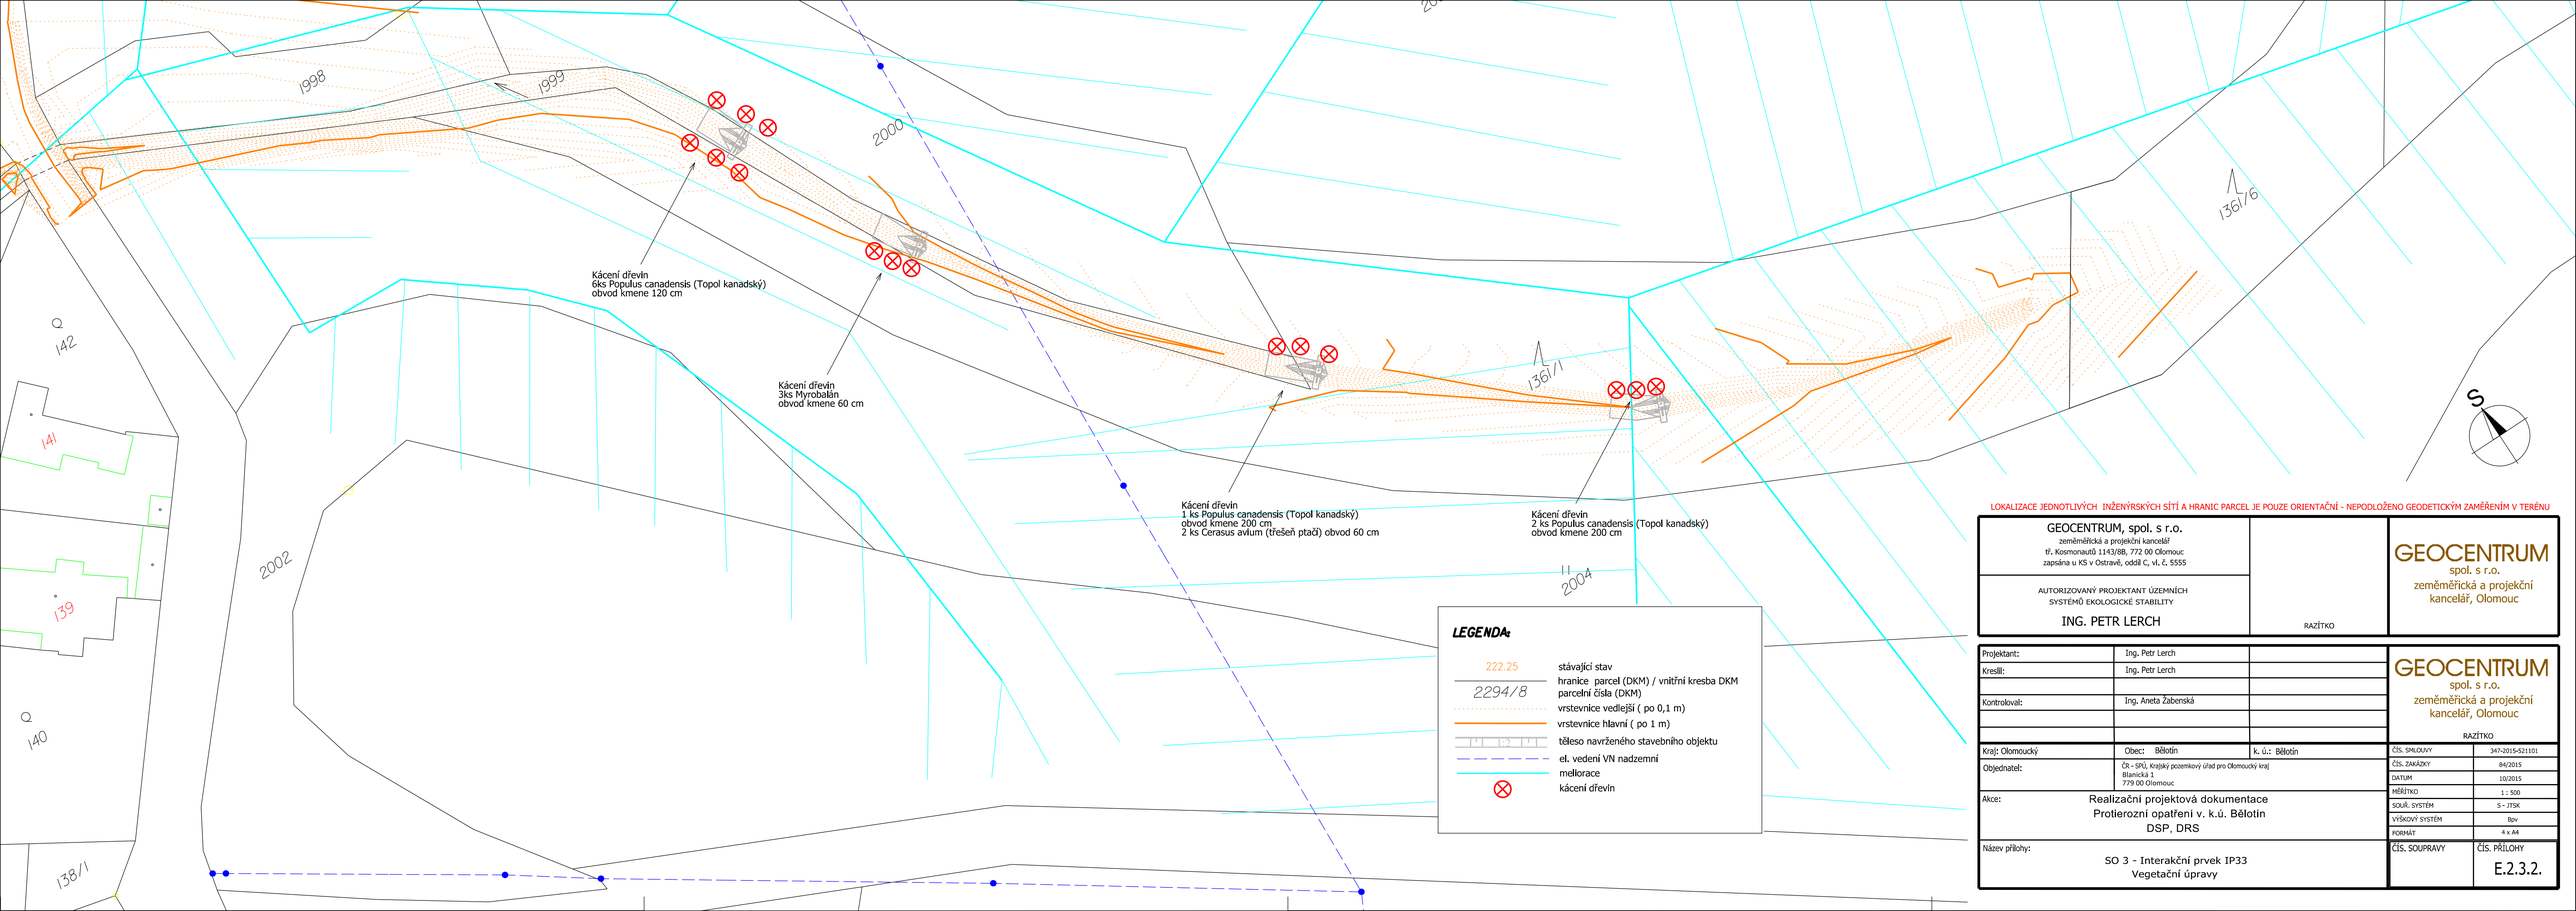


LOKALIZACE JEDNOTLIVÝCH INŽENÝRSKÝCH SÍTÍ A HRANIC PARCEL JE POUZE ORIENTAČNÍ - NEPODLOŽENO GEODETICKÝM ZAMĚŘENÍM V TERÉNU

**LEGENDA:**

| | |
|---|---|
| 222.25 | stávající stav |
| 2294/8 | hranice parcel (DKM) / vnitřní kresba DKM<br>parcelní čísla (DKM) |
| | vrstevnice vedlejší ( po 0,1 m) |
| | vrstevnice hlavní ( po 1 m) |
| | těleso navrženého stavebního objektu |
| | el. vedení VN nadzemní |
| | melioráce |
| ⊗ | kácení dřevin |


GEOCENTRUM, spol. s r.o.
zeměměřická a projekční kancelář
tř. Kosmonautů 1143/88, 772 00 Olomouc
zapsána u KS v Ostravě, oddíl C, vl. č. 5555

AUTORIZOVANÝ PROJEKTANT ÚZEMNÍCH SYSTÉMŮ EKOLOGICKÉ STABILITY
ING. PETR LERCH

RAZÍTKO

GEOCENTRUM spol. s r.o. zeměměřická a projekční kancelář, Olomouc


| | | |
|---|---|---|
| Projektant: | Ing. Petr Lerch | |
| Kreslil: | Ing. Petr Lerch | |
| | | |
| Kontroloval: | Ing. Aneta Žabenská | |
| | | |
| Kraj: Olomoucký | Obec: Bělotín | k. ú.: Bělotín |
| Objednatel: | Čr - SPÚ, krajský pozemkový úřad pro Olomoucký kraj<br>Blanická 1<br>779 00 Olomouc | |
| Akce: | Realizační projektová dokumentace<br>Protierozní opatření v. k.ú. Bělotín<br>DSP, DRS | |
| Název přílohy: | SO 3 - Interakční prvek IP33<br>Vegetační úpravy | |


GEOCENTRUM spol. s r.o. zeměměřická a projekční kancelář, Olomouc


RAZÍTKO

| | |
|---|---|
| ČÍS. SMLOUVY | 347-2015-521101 |
| ČÍS. ZAKÁZKY | 84/2015 |
| DATUM | 10/2015 |
| MĚŘÍTKO | 1 : 500 |
| SOUŘ. SYSTÉM | S - JTSK |
| VÝŠKOVÝ SYSTÉM | Bpv |
| FORMÁT | 4 x A4 |
| ČÍS. SOUPRAVY | ČÍS. PŘÍLOHY E.2.3.2. |