


SITUACE DENDROLOGICKÉHO PRŮZKUMU
ČÁST 2

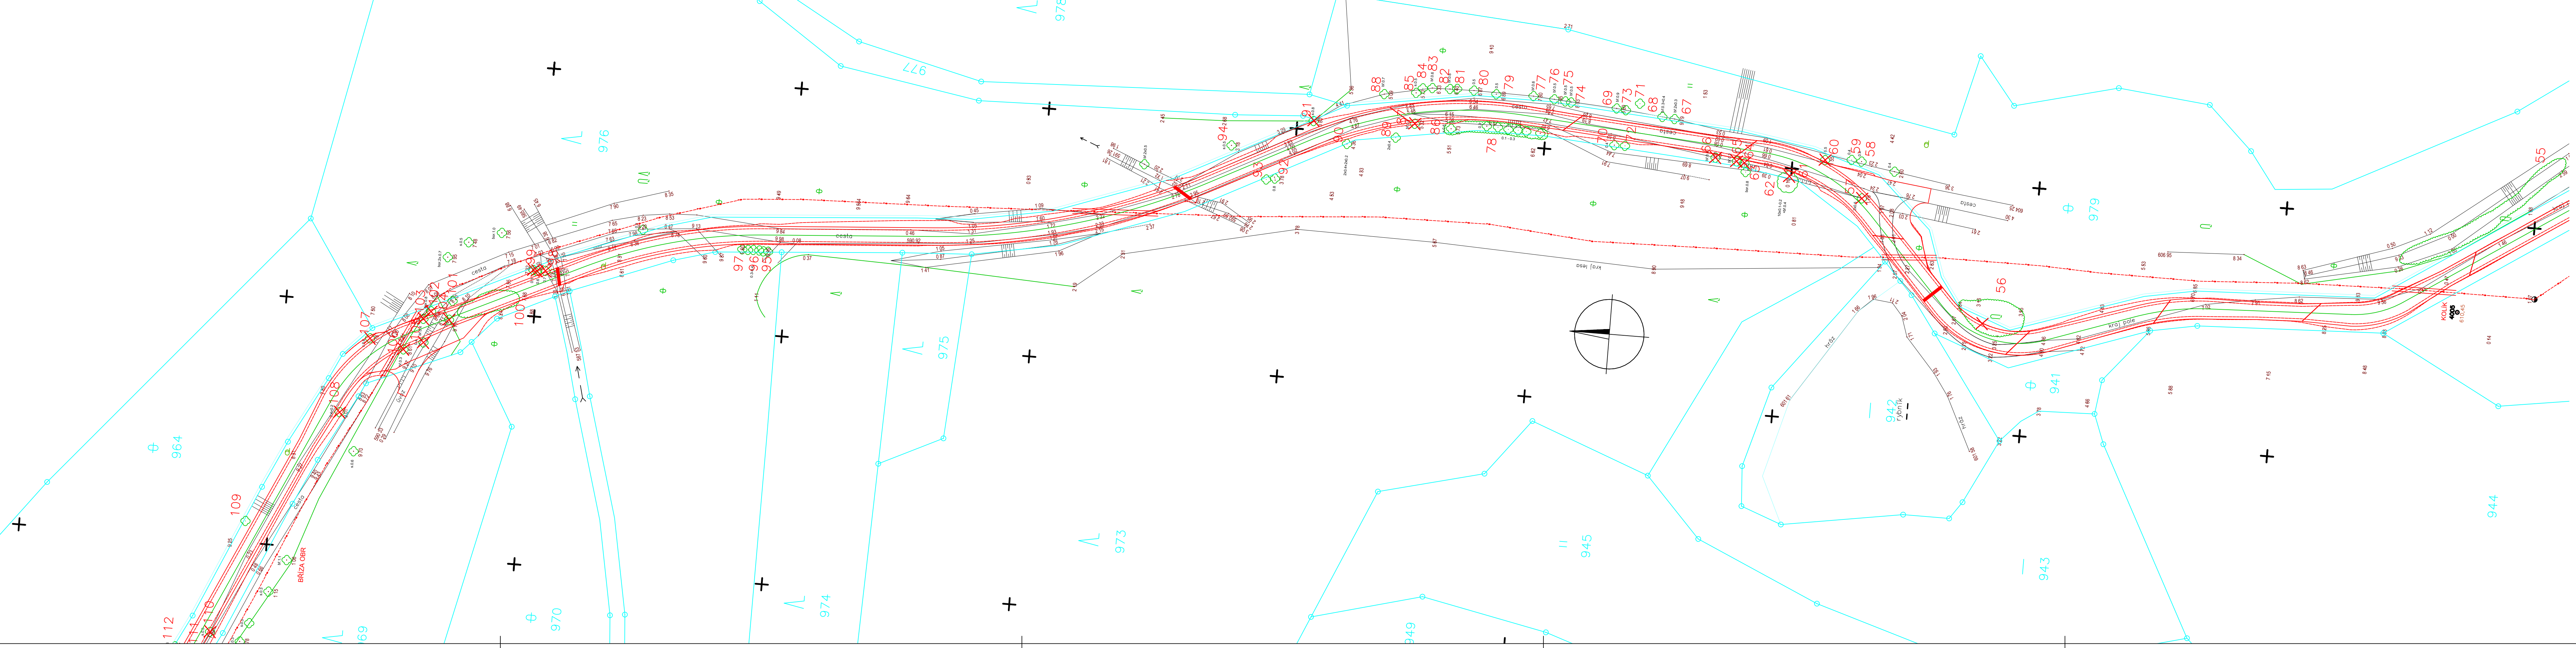

LEGENDA

STÁVAJÍCÍ STAV:

STÁVAJÍCÍ STAV

HRANICE KÚ, PARCELNI ČÍSLO

NOVÝ STAV:

NOVÝ STAV

KÁCENÍ DŘEVIN

PONECHANÉ DŘEVINY

Vypracoval: ING. JIŘÍ OBOZVENKO podpis:	Zodp. projektant: ING. ZUZANA MACESKOVÁ podpis:	HIP: ING. JAN PROCHÁZKA podpis:	Techn. kontrola: ING. ZUZANA MACESKOVÁ podpis:
Obec: RADYNĚ		Kraj: KARLOVARSKÝ	
Objednatel: ČESKÁ REPUBLIKA – STÁTNÍ POZEMKOVÝ ÚŘAD			
VEDLEJŠÍ POLNÍ CESTA 2N V KATASTRÁLNÍM ÚZEMÍ RADYNĚ (OBJEKT 5B)			
Zakázka:			
Název přílohy:			
SITUACE DENDROLOGICKÉHO PRŮZKUMU - ČÁST 2			

VEDLEJŠÍ POLNÍ CESTA 2N
V KATASTRÁLNÍM ÚZEMÍ RADYNĚ (OBJEKT 5B)

SITUACE DENDROLOGICKÉHO PRŮZKUMU - ČÁST 2