


Podélný profil poldr
Ř.KM 0,000 – km 0,140
MĚŘ: 200/200 (PŘEVÝŠENO 1x)

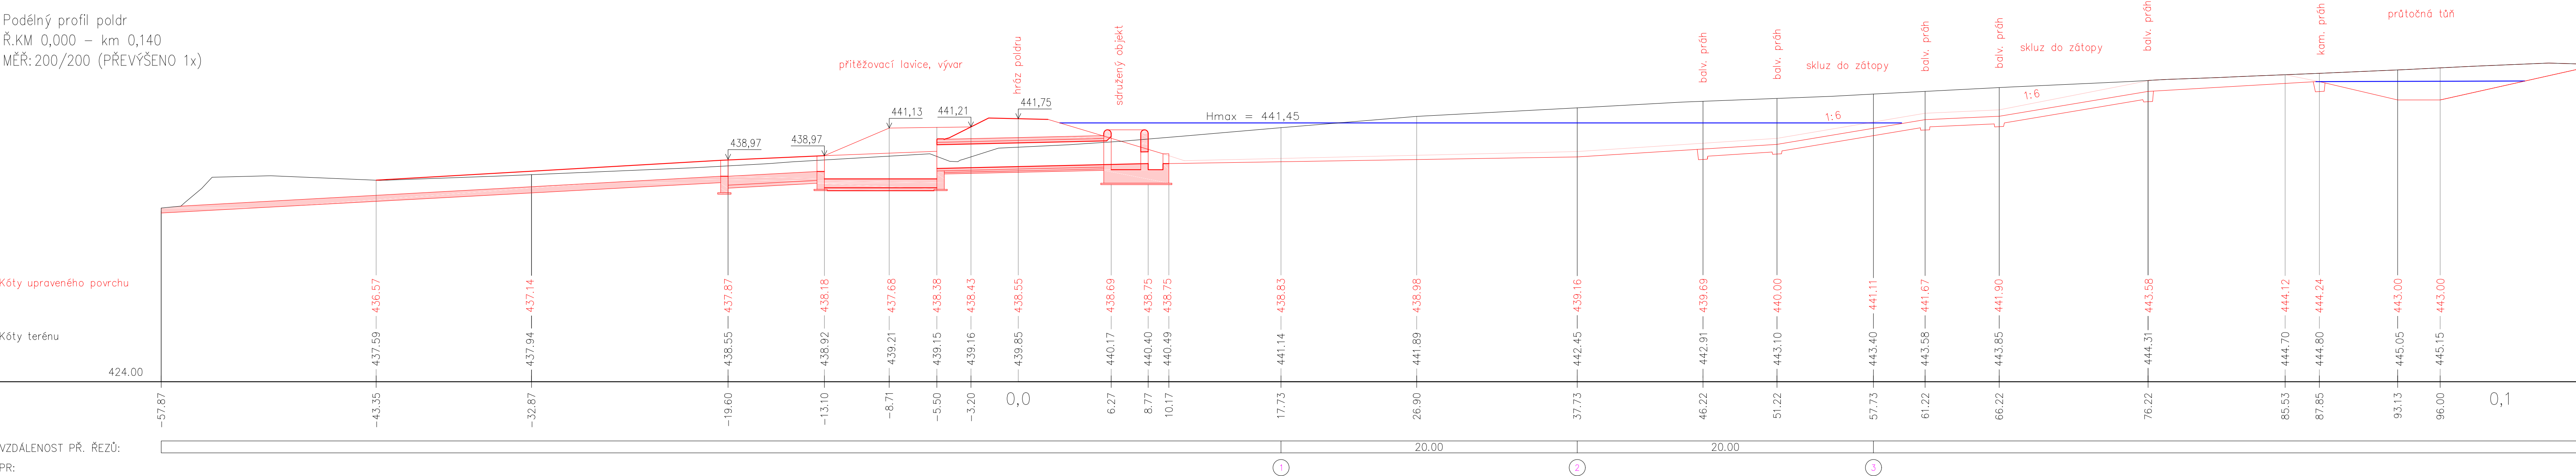

<div><div>NDCon</div><div>NDCon s.r.o. Zlatnická 10/1582, 110 00 Praha 1, Česká republika, tel.: +420 251 019 231, IČ: 64939511, DIČ: CZ64939511</div></div>			
Vypracoval: Ing. Josef Zelenka		Vedoucí projektu: Ing. Josef Zelenka	
Kreslil: Ing. František Vackář		Odpovědný projektant: Ing. Ladislav Němeček	
Investor: SPÚ ČR. KPÚ pro Plzeňský kraj, pobočka Klatovy Čapkova 127/V, 339 01 Klatovy		Autorizace: <	