


INFORMACE O BODECH		
ČÍSLO BODU	Y	X
20001	-1107422.365	-829193.448
20002	-1107425.819	-829187.939
20003	-1107430.000	-829180.987
20004	-1107438.385	-829166.456
20005	-1107438.939	-829168.296
20006	-1107436.514	-829166.897
20007	-1107435.103	-829169.343
20008	-1107437.528	-829170.742
20009	-1107454.101	-829135.706
20010	-1107457.728	-829132.163
20011	-1107465.012	-829125.049
20012	-1107468.739	-829121.408
20013	-1107474.914	-829115.413
20014	-1107440.496	-829118.924
20015	-1107456.428	-829116.802
20016	-1107477.330	-829121.267
20017	-1107481.402	-829140.976
20018	-1107474.686	-829164.697
20019	-1107432.755	-829176.213
20020	-1107431.761	-829177.934
20021	-1107433.770	-829174.472
20022	-1107425.650	-829171.558
20023	-1107424.452	-829173.133
20024	-1107423.715	-829174.081
20025	-1107426.871	-829169.969
20026	-1107430.949	-829164.634

INFORMACE O BODECH		
ČÍSLO BODU	Y	X
20027	-1107420.381	-829178.454
20028	-1107417.347	-829182.412
20029	-1107418.278	-829164.801
20030	-1107417.115	-829166.464
20031	-1107419.828	-829163.583
20032	-1107462.728	-829183.631
20033	-1107461.310	-829185.567
20034	-1107464.131	-829181.735
20035	-1107453.661	-829191.746
20036	-1107453.046	-829182.918
20037	-1107453.322	-829180.928
20038	-1107452.783	-829184.892
20039	-1107452.626	-829186.078
20040	-1107454.277	-829173.664
20041	-1107451.893	-829191.527
20042	-1107443.306	-829180.760
20043	-1107443.932	-829178.838
20044	-1107442.345	-829183.803
20045	-1107446.682	-829170.066
20046	-1107440.678	-829189.027
20047	-1107439.755	-829191.972
20048	-1107423.973	-829180.991
20049	-1107433.094	-829186.087
20050	-1107435.553	-829181.207
20051	-1107426.977	-829176.432
20052	-1107409.755	-829212.841

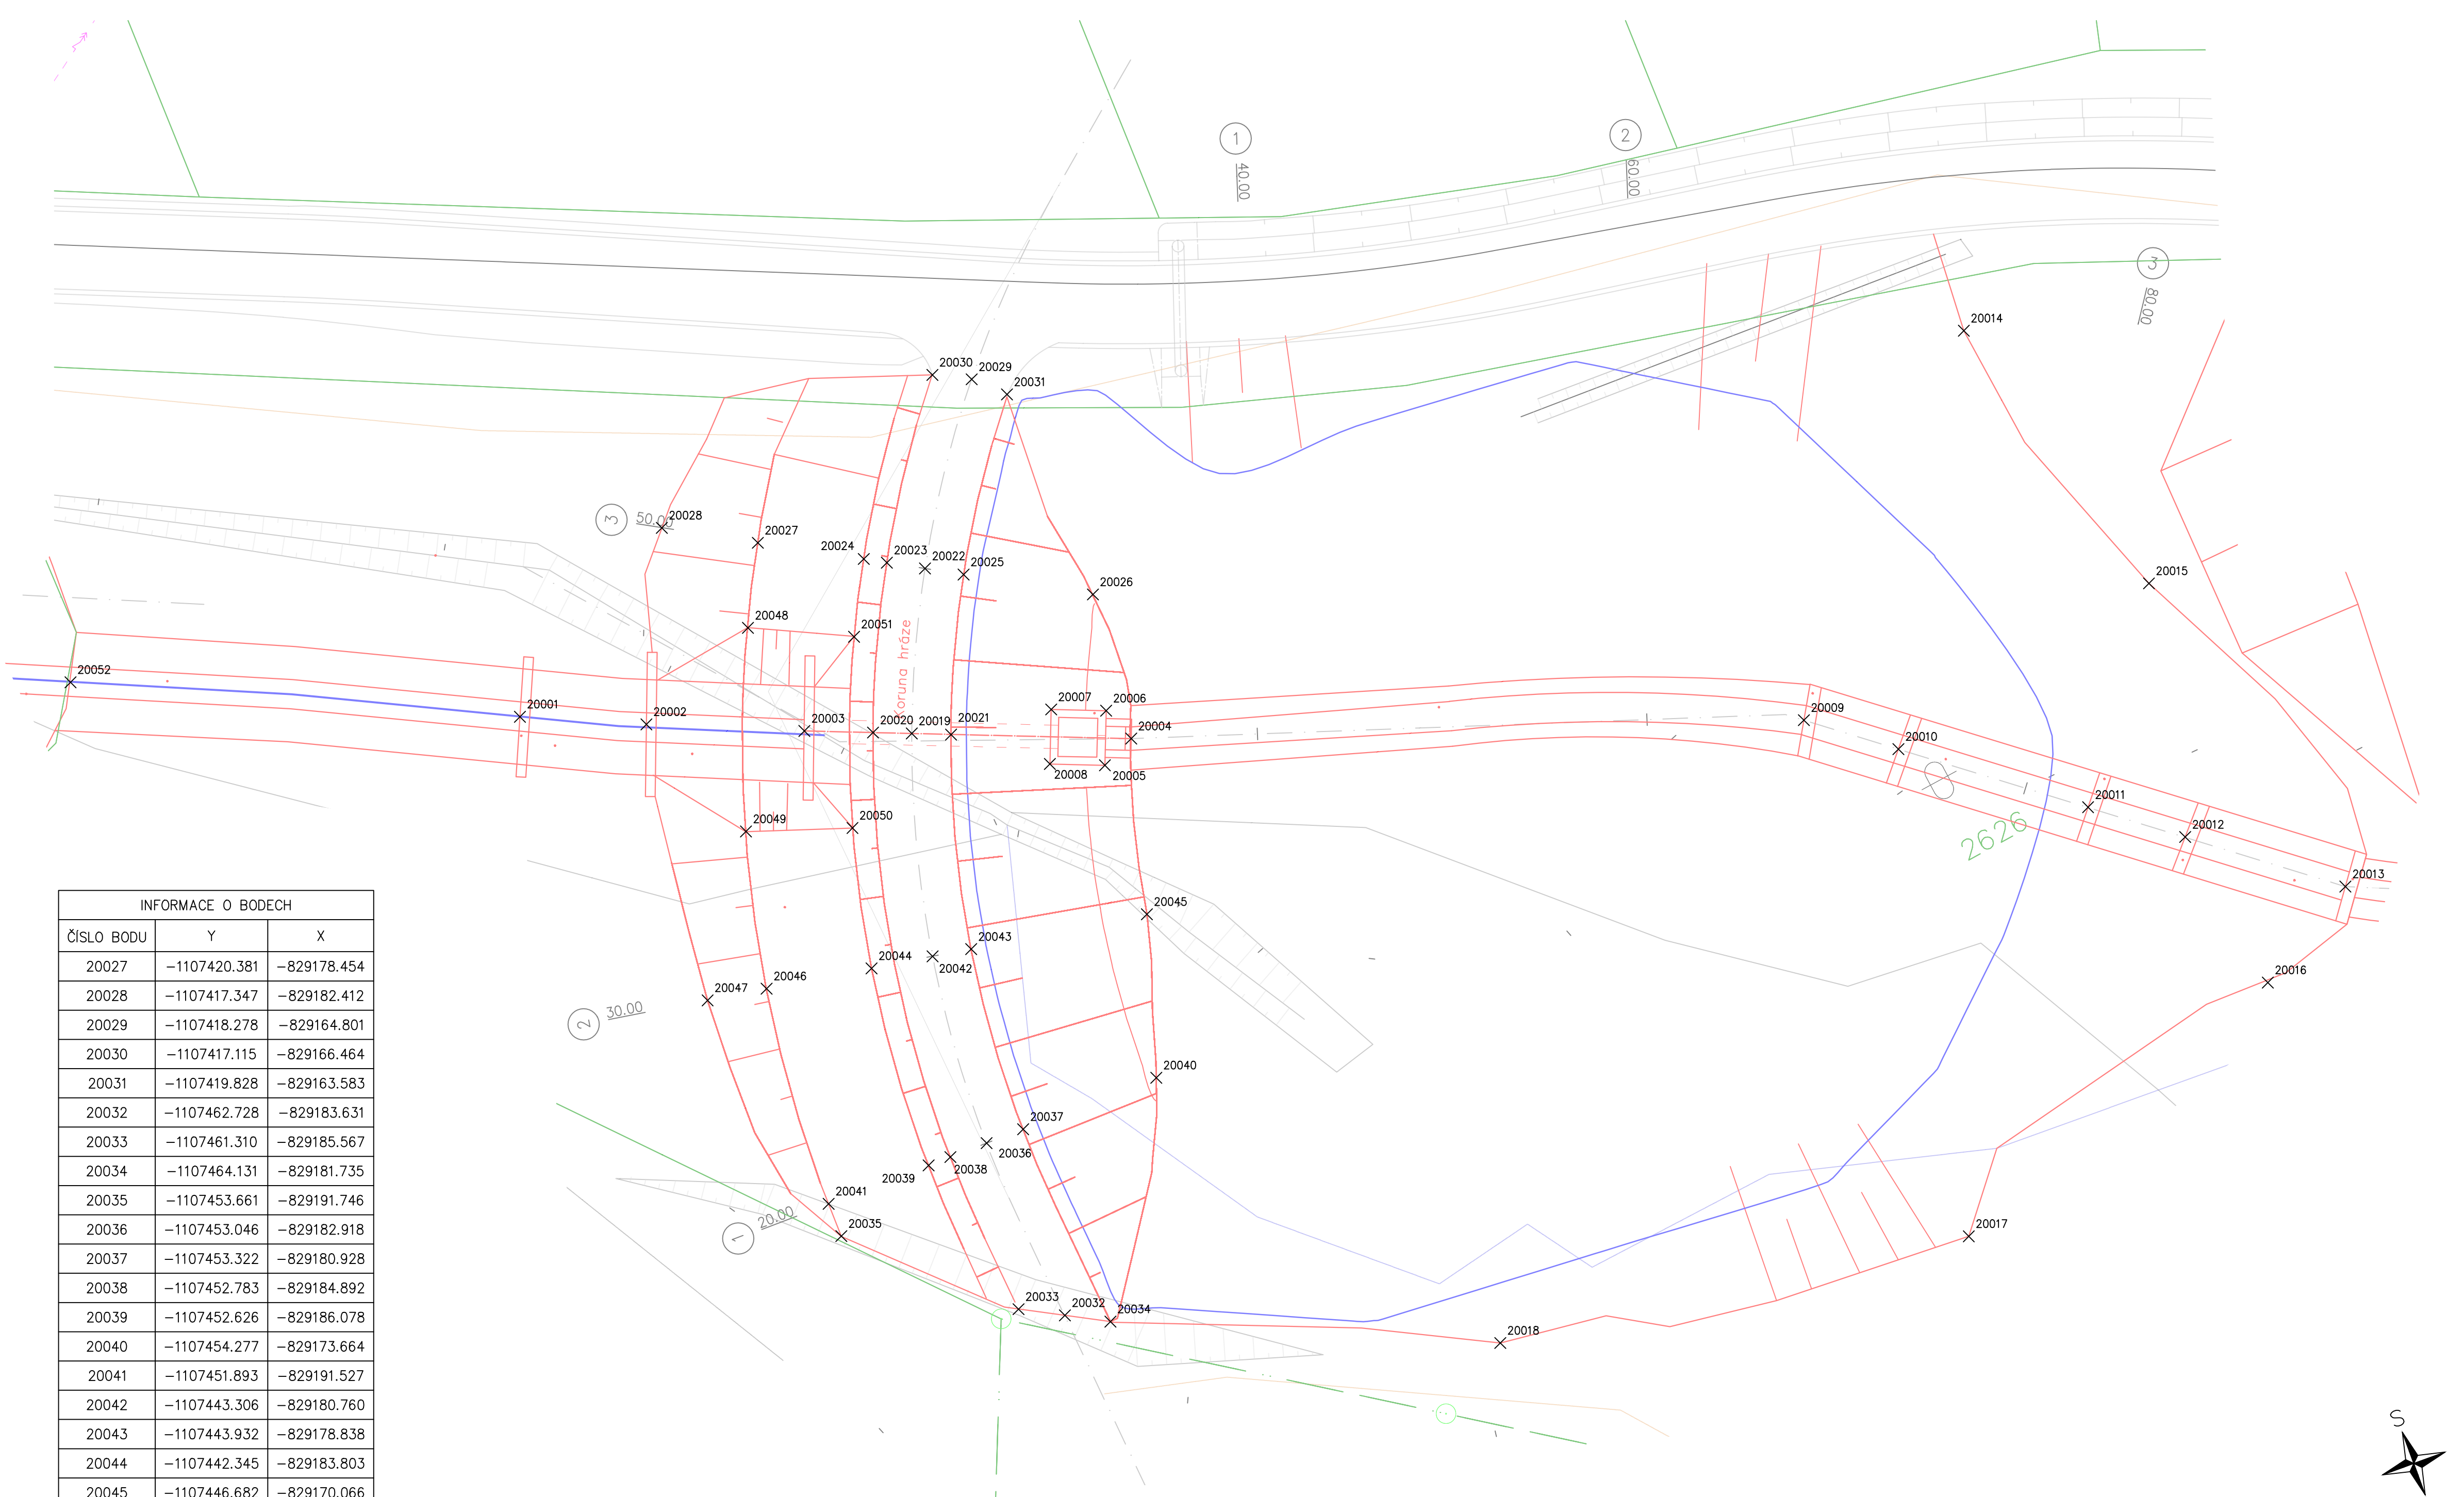

NDCon s.r.o. Zlatnická 10/1582, 110 00 Praha 1, Česká republika, tel.: +420 251 019 231, IČ: 64939511, DIČ: CZ64939511					
Vypracoval: Ing. Josef Zelenka		Vedoucí projektu: Ing. Josef Zelenka		Autorizace:	Paré:
Kreslil: Ing. František Vackář		Odpovědný projektant: Ing. Ladislav Němeček			
Investor: SPÚ ČR. KPÚ pro Plzeňský kraj, pobočka Klatovy Čapkova 127/V, 339 01 Klatovy					Podpis:
Stavba: Vodohospodářská opatření III v k.ú. Bolešiny - Suchý poldr a tůně					
Objekt: SO 02: Suchý poldr		Formát: 760x480		Datum: 10/2018	
Část: D. Dokumentace objektů		Stupeň: DSP/DPS		Č. zakázky: 551	
Obsah: Vytýčovací výkres		Měřítko: 1:250		Č. přílohy: D.2.3	