

LEGENDA, G5 - HLAVNÍ VÝKRES  
ZÁKLADNÍ ÚDAJE:

	Obvod KoPÚ
	Neřešené pozemky dle §2
	Zastavitelné plochy
	Zastavěné plochy
	Státní hranice
	Hranice KÚ
	Názvy kat.území
	Názvy místní
	Bodový prvek průřezu s popisem
	Plošný prvek průřezu s popisem
	Liniový prvek průřezu s popisem
	Železnice
	Silnice III.tř.
	Silnice III.tř. mimo obvod KoPÚ
	Místní komunikace
	Vrstevnice zdůrazněná
	Vrstevnice základní (zpravidla bez popisu)
	Navrhovaný prvek PSZ s popisem - bodový

DRUHY POZEMKŮ:

skutečný stav	návrh	popis
		orná
		trvalý travní porost
		les
		vodní plocha
		zast.plocha, nádvoří
		ostatní plocha

OPATŘENÍ K ZPŘÍSTUPNĚNÍ POZEMKŮ:

HC/VC/DC/LC

HC-R/VC-R/DC-R/LC-R


Označení cesty	Hlavní / Vedlejší / Dopřiková / Lesní
Popis	Polní/lesní cesta k rekonstrukci
Popis	Polní cesta
Popis	Polní cesta mimo obvod KoPÚ
Popis	Odvodnění cesty příkopem/průlehem
Popis	Propustek
Popis	Železniční přejezd
Popis	Výhybna
Popis	Hospodářský sjezd
Popis	Příčný žlab

INŽENÝRSKÉ SÍTĚ:


stav	popis
popis	Organizační - ochranné zatravnění
popis	Organizační - osevní postup, vyloučení erozně náchylných ploch
popis	ORG mimo obvod KoPÚ

OPATŘENÍ K OCHRANĚ ZPF:

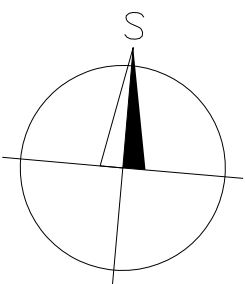
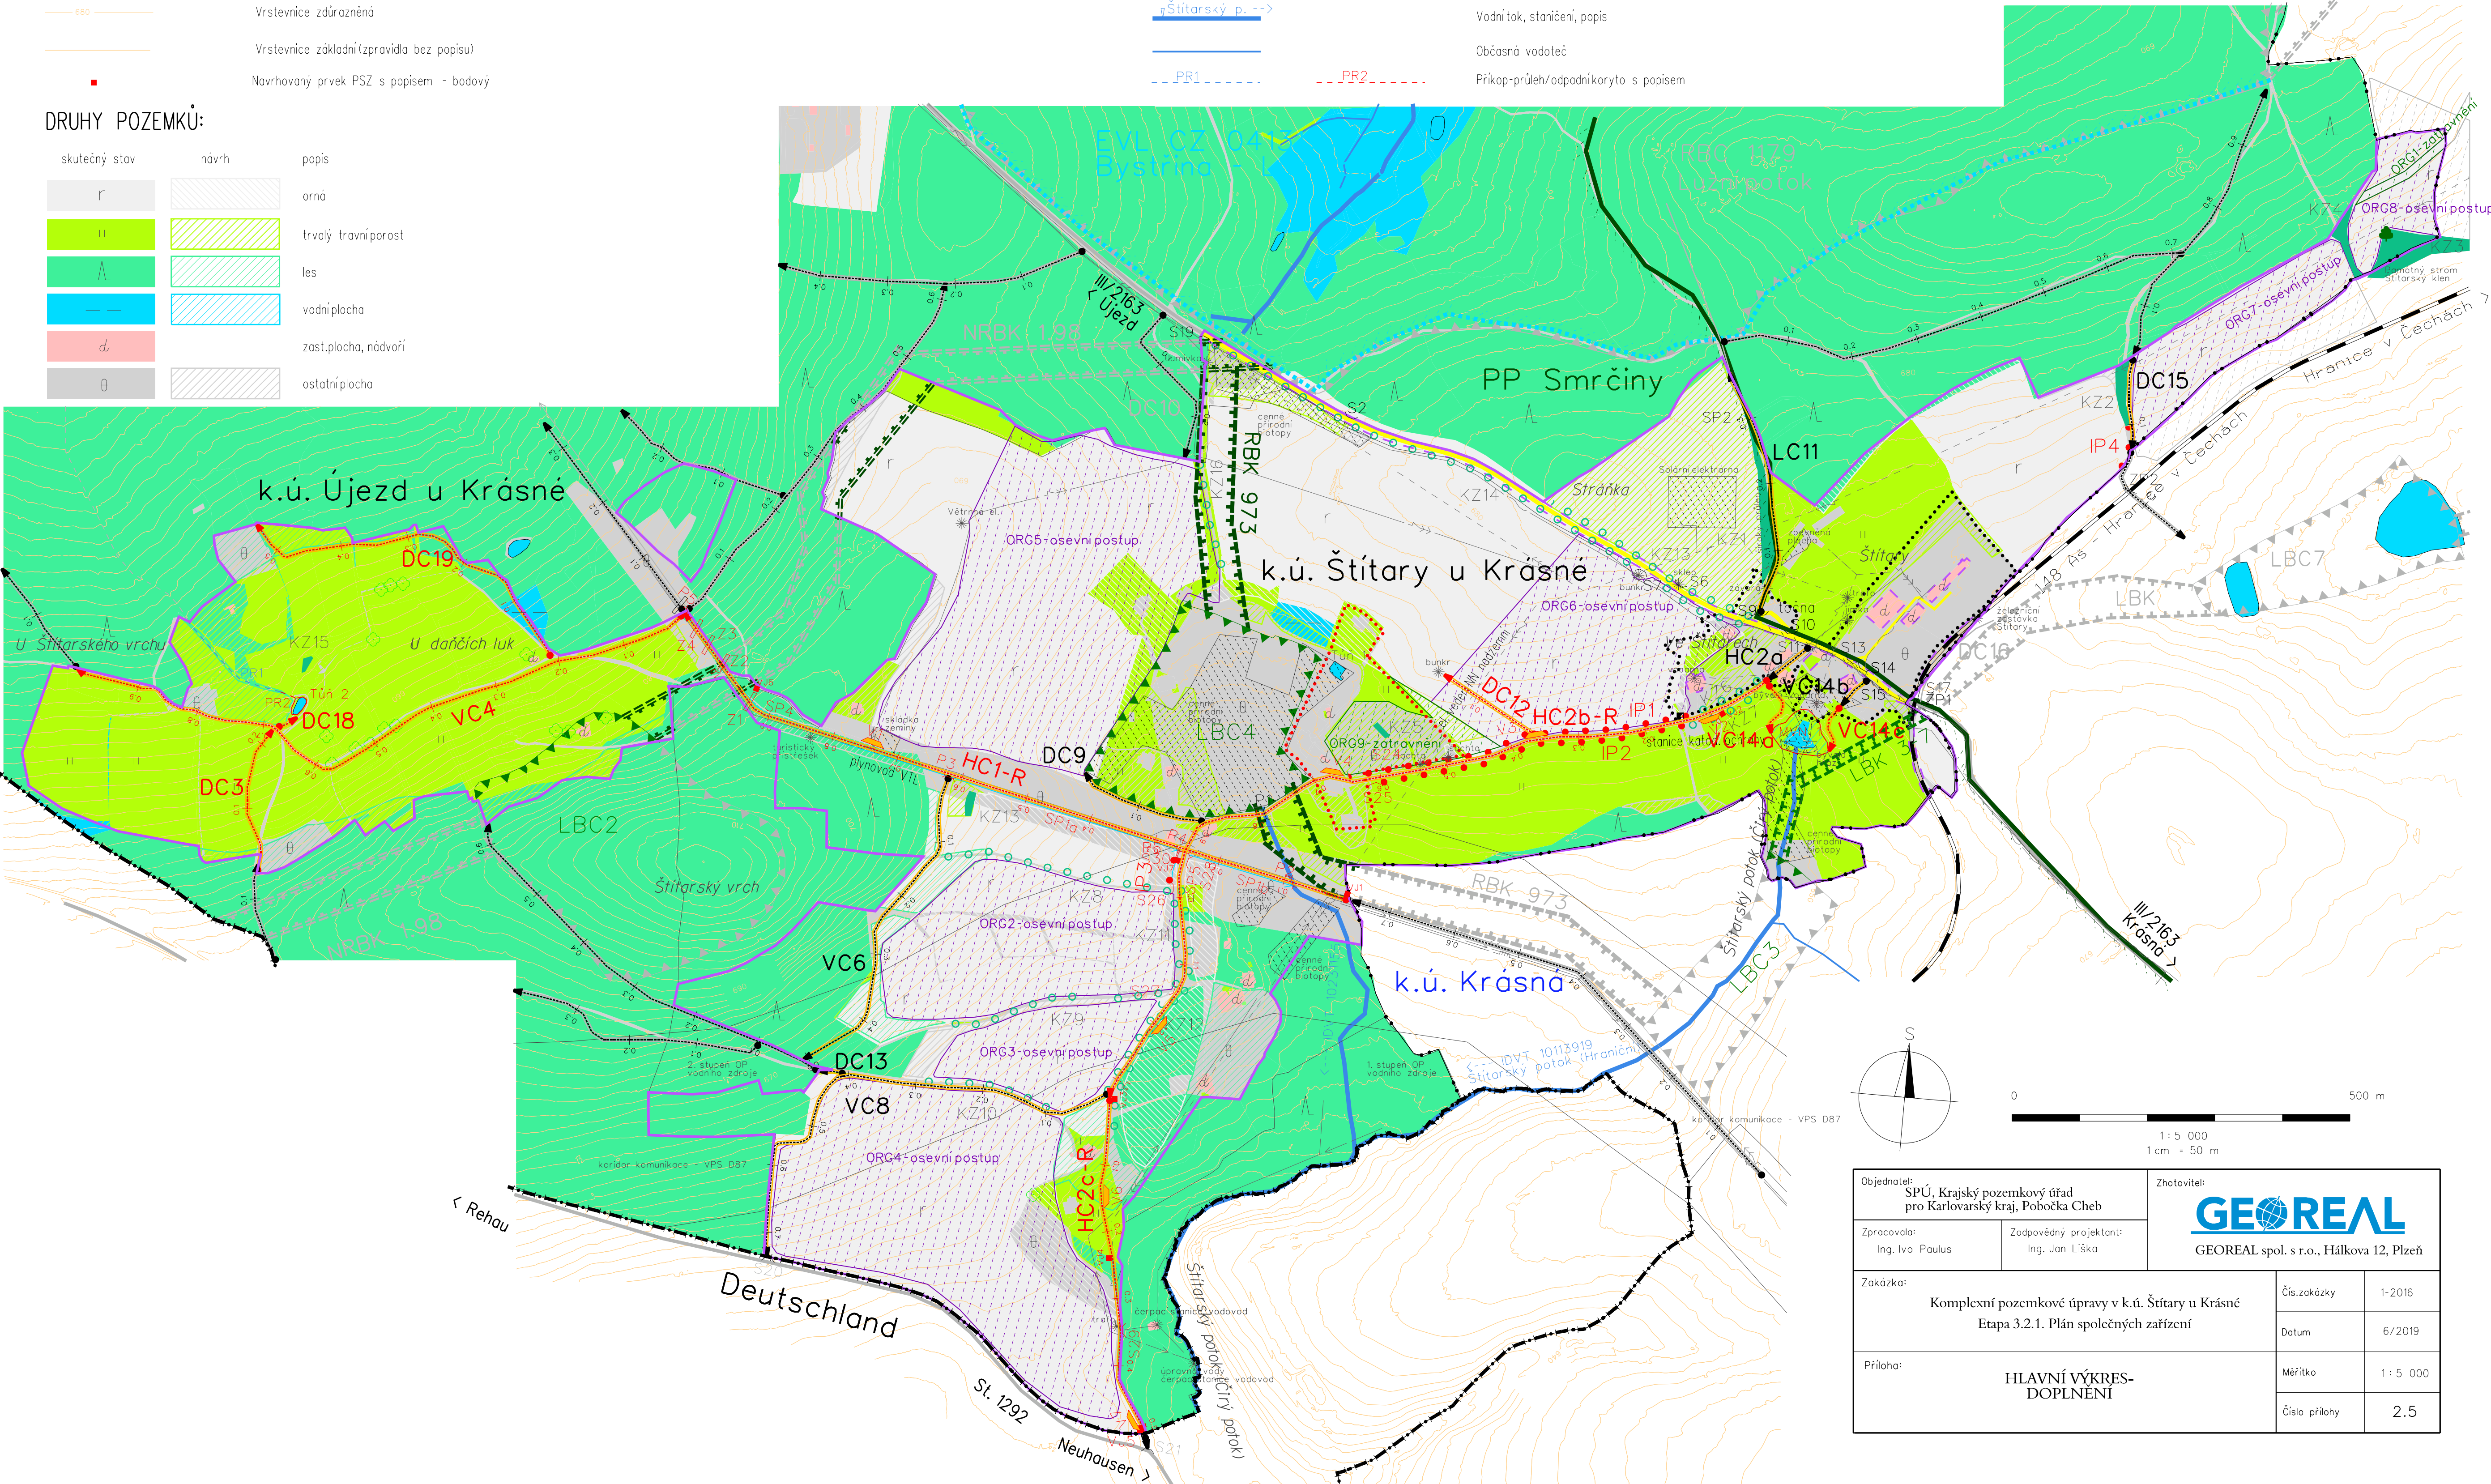

stav	popis
popis	Organizační - ochranné zatravnění
popis	Organizační - osevní postup, vyloučení erozně náchylných ploch
popis	ORG mimo obvod KoPÚ

VODOHOSPODÁŘSKÁ OPATŘENÍ:


stav	popis
popis	Vodní nádrž s popisem
popis	Vodní tok, staničení, popis
popis	Občasná vodoteč
popis	Příkop-průleh/odpadní koryto s popisem

OPATŘENÍ K OCHRANĚ A TVORBĚ ŽIVOTNÍHO PROSTŘEDÍ:

stav	návrh	popis
		Lokální biocentrum
		Nadregionální biokoridor
		Regionální biokoridor
		Lokální biokoridor
		Interakční prvek liniový - dleje, popis
		Krajinná zeleň - plošná, popis
		Krajinná zeleň - liniová, popis
		Soliterní strom
		Lokality NATURA 2000, popis
		Přírodní park, popis
		Památný strom
		ÚSES mimo obvod KoPÚ



Objednatel: SPÚ, Krajský pozemkový úřad pro Karlovarský kraj, Pobočka Cheb	Zhotovitel: <b>GEOREAL</b> GEOREAL spol. s r.o., Hálkova 12, Plzeň
Zpracoval: Ing. Ivo Paulus	Zodpovědný projektant: Ing. Jan Liška
Zakázka: Komplexní pozemkové úpravy v k.ú. Štitary u Krásné Etapa 3.2.1. Plán společných zařízení	
Příloha: HLAVNÍ VÝKRES- DOPLNĚNÍ	Číslo zakázky 1-2016
	Datum 6/2019
	Měřítko 1:5 000
	Číslo přílohy 2.5