

LEGENDA – HLAVNÍ VÝKRES
ZÁKLADNÍ ÚDAJE

- Obvod PÚ
- Zastavěné plochy
- Zastavitelné plochy
- Hranice k.ú.
- k.ú. Hladov

Názvy k.ú.
- III/4037

silnice III. třídy
- MOK 3

místní komunikace
- 450

vrstevnice zdůrazněná (10m)
- 452

vrstevnice základní (2m)
- vrstevnice doplňková (1m)

DRUHÝ POZEMKŮ – dle skutečného stavu

- r

orná půda
- a

zahrada
- ii

trvalý travní porost
- l

lesní pozemek
- vodní plocha
- d

zastavěná plocha a nádvoří
- o

ostatní plocha

OPATŘENÍ K ZPŘÍSTUPNĚNÍ POZEMKŮ

- stav

C2

P1

HS1

V1

návrh

C17

P3

SP1

popis

označení cesty

polní cesta

propustek

hospodářský sjezd

výhybna

odvodnění příkopem

OPATŘENÍ K OCHRANĚ ZPF

- PEO1

protierozní opatření organizační
- charakteristický svahový profil, popis

VODOHOSPODÁŘSKÁ OPATŘENÍ

- IDVT10100543

vodní tok, popis
- příkop2

příkop, stávající, popis

OPATŘENÍ K OCHRANĚ A TVORBĚ ŽIVOTNÍHO PROSTŘEDÍ

- RBK 917

regionální biokoridor – návrh
- LBC 6

lokální biocentrum – návrh
- LBK

lokální biokoridor – návrh
- IP1

interakční prvek, plošný, stav, označení
- IP6

interakční prvek, plošný, návrh, označení
- interakční prvek, liniový, stav, označení
- V001-N1

interakční prvek, liniový, návrh, označení

INŽENÝRSKÉ SÍŤ

- PVC 90


vodovod, označení
- VN 34

nadzemní vedení VN, označení
- nadzemní vedení NN
- nadzemní vedení sdělovací kabel
- paprsky radioreléového spoje

paprsek radioreléové trasy
- OP silnice

hranice ochranného pásma silnice

- plochy odvodněné systematickou drenáží, popis
- 18-1979-54,10

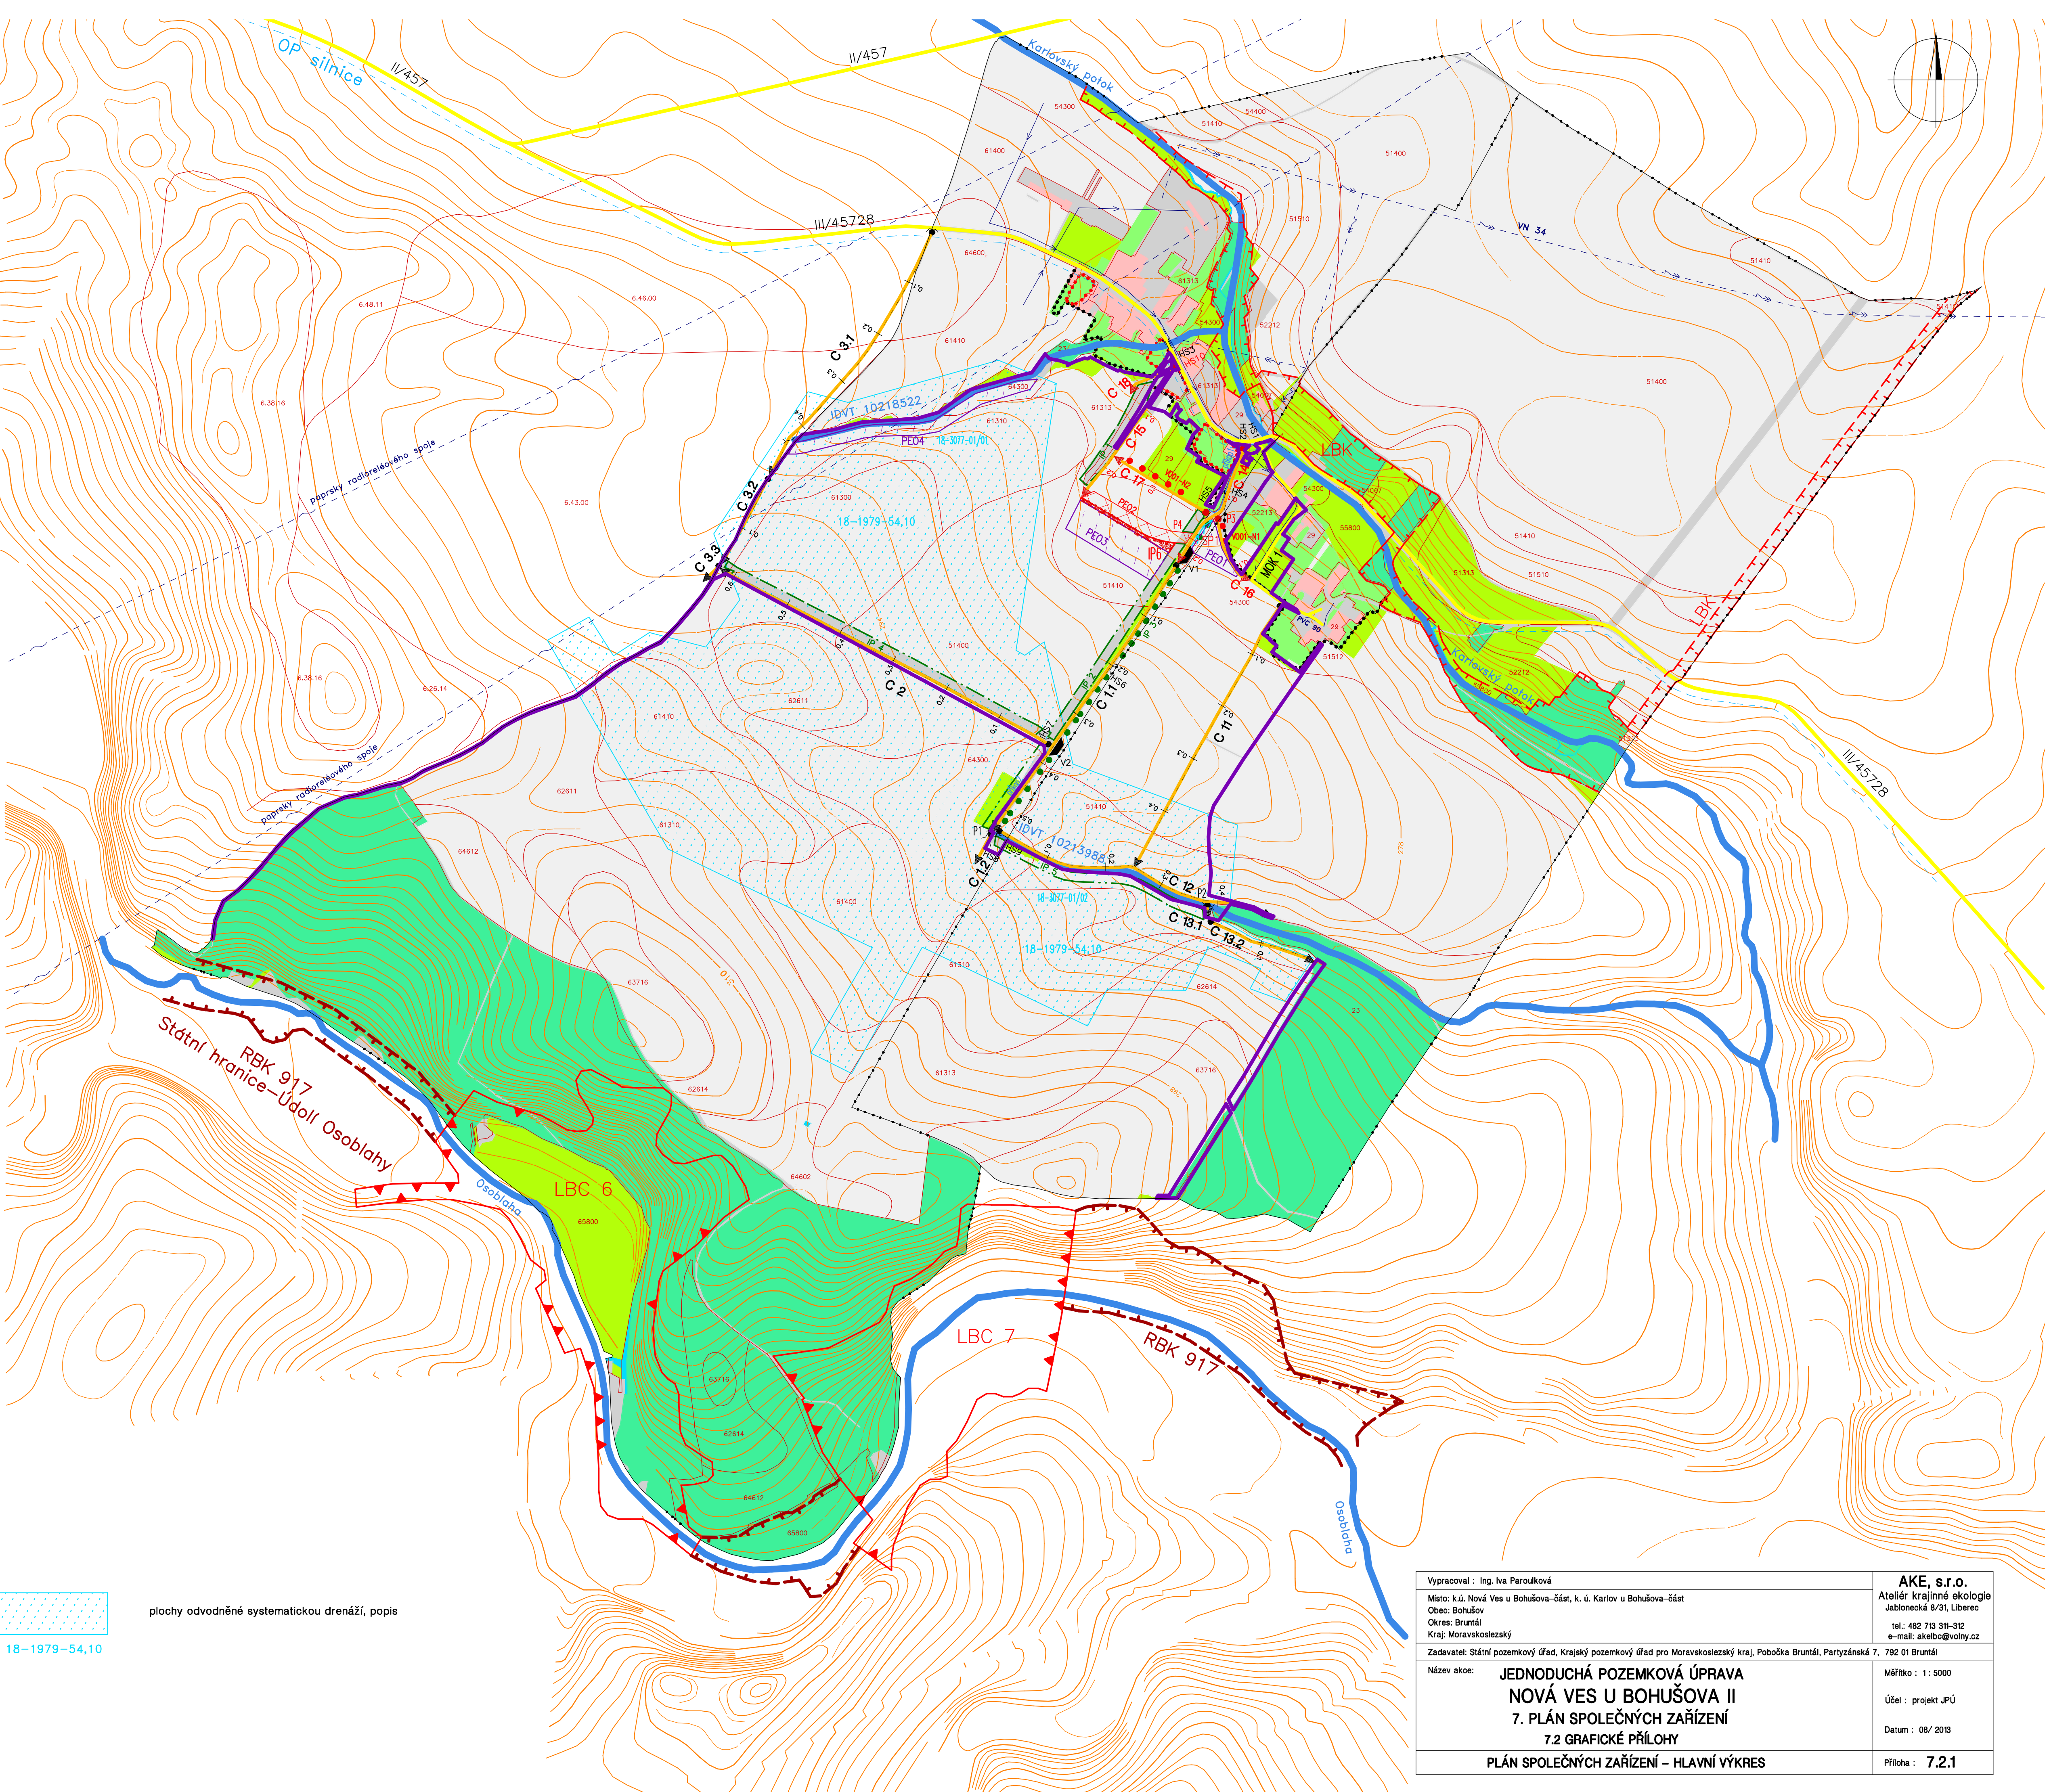

Vypracoval : Ing. Iva Paroučková		AKE, s.r.o.	
Místo: k.ú. Nová Ves u Bohušova-část, k. ú. Karlov u Bohušova-část		Ateliér krajinné ekologie	
Obec: Bohušov		Jablonecká 8/31, Liberec	
Okres: Bruntál		tel.: 482 713 311-312	
Kraj: Moravskoslezský		e-mail: ake@bojvolny.cz	
Zadavatel: Státní pozemkový úřad, Krajský pozemkový úřad pro Moravskoslezský kraj, Pobočka Bruntál, Partyzánská 7, 782 01 Bruntál			
Název akce:		Měřítko : 1 : 5000	
JEDNODUCHÁ POZEMKOVÁ ÚPRAVA		Účel : projekt JPU	
NOVÁ VES U BOHUŠOVA II		Datum : 08/2013	
7. PLÁN SPOLEČNÝCH ZAŘÍZENÍ		Příloha : 7.2.1	
7.2 GRAFICKÉ PŘÍLOHY			
PLÁN SPOLEČNÝCH ZAŘÍZENÍ – HLAVNÍ VÝKRES			