


Výkres pro zadávací dokumentaci pozemkové úpravy
katastrální území Krty

Stebno u Petrohradu

Petrohrad

Blatno u Podbořan

Jesenice u Rakovníka

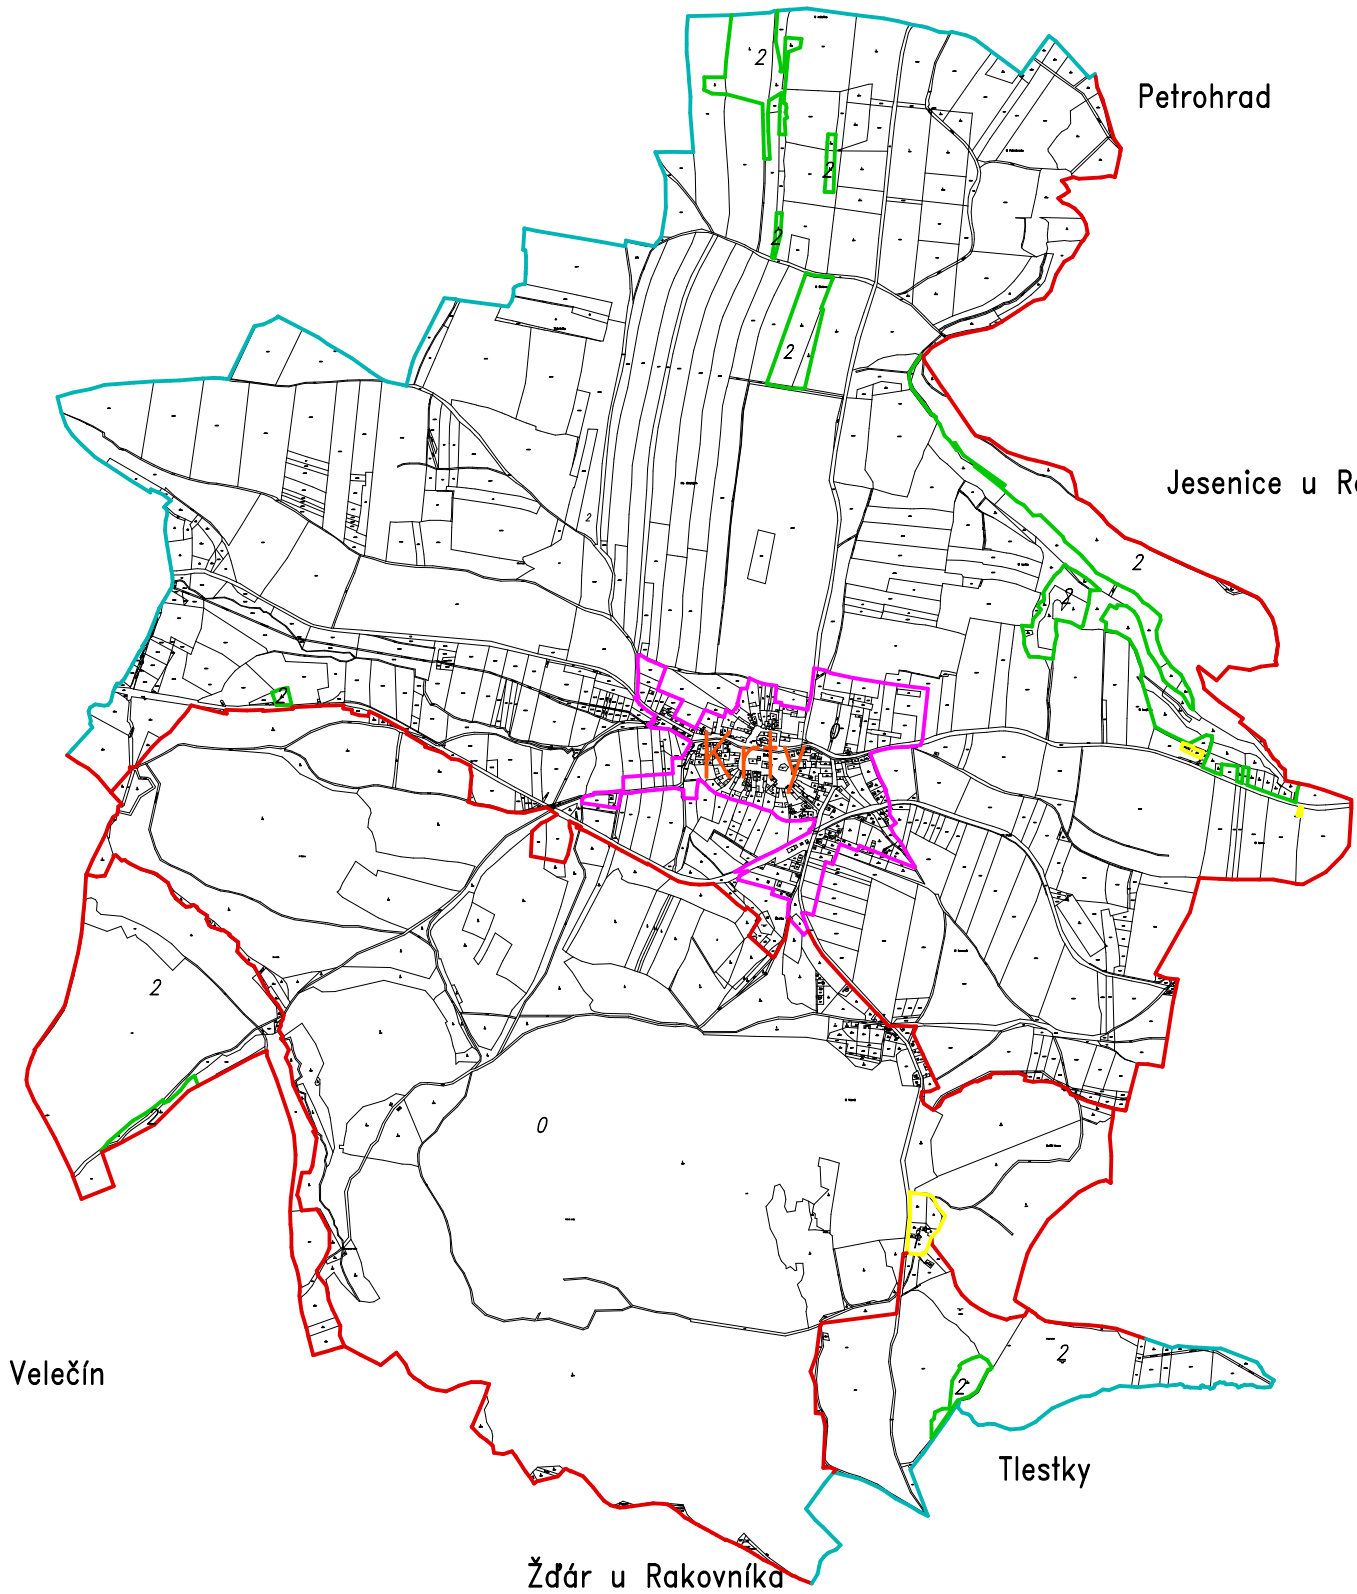

LEGENDA

- vnější obvod pozemkové úpravy převzatý
- základní plná čára síly 0.13
- vnější obvod pozemkové úpravy šetřený
- vnitřní obvod pozemkové úpravy šetřený
- hranice řešeného území s lesními porosty
- obvod neřešeného území pozemkové úpravy

Krty

název řešeného katastrálního území

Jesenice u Rakovníka,
Tlستky, Žďár u Rakovníka,
Velečín, Blatno u Podbořan,
Stebno u Petrohradu, Petrohrad

název sousedních katastrálních území

1 : 20 000 měřítko

1 : 20 000