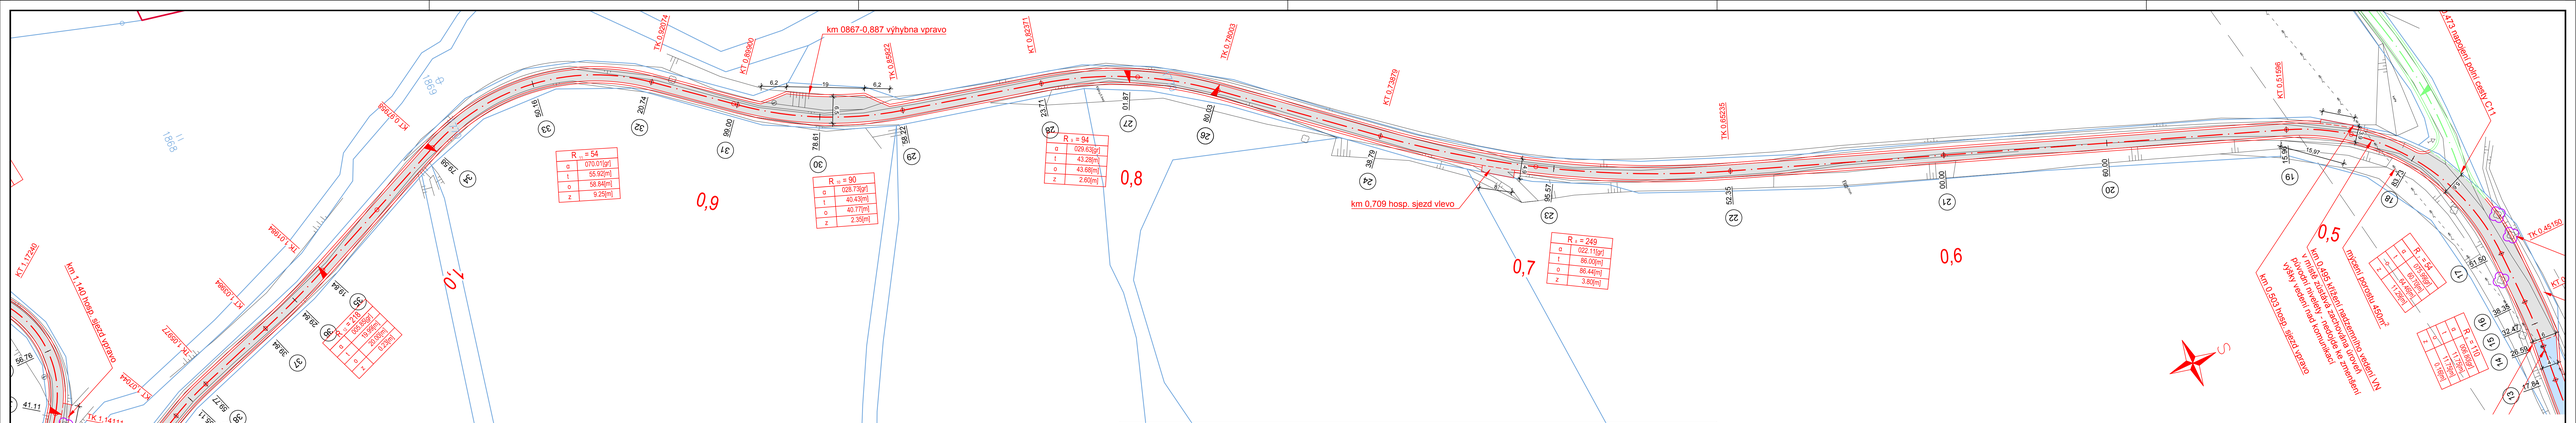
km 0867-0,887 výhybna vpravo
km 0,709 hosp. sjezd vlevo
km 1,140 hosp. sjezd vpravo
km 0,653 hosp. sjezd vlevo
km 0,585 křížení stezka pro cyklisty s MK v úrovni stávající vedoucí na severní straně v pravé vnější části komunikace
0,9
1,0
0,8
0,7
0,6
0,5
R = 54
o 070,01[gr]
t 55,92[m]
o 58,84[m]
z 9,25[m]
R = 90
o 028,78[gr]
t 40,43[m]
o 40,77[m]
z 2,36[m]
R = 94
o 029,63[gr]
t 43,28[m]
o 43,68[m]
z 2,60[m]
R = 249
o 022,11[gr]
t 86,01[m]
o 86,44[m]
z 3,80[m]
R = 5,5
o 100,00[gr]
t 20,00[m]
o 12,00