


# KoPÚ v k.ú. Martinice u Onšova a části k.ú. Chyšná - Výkres pro zadávací dokumentaci

## LEGENDA:

- vnější obvod pozemkových úprav - šetřený
- vnitřní vlastnické hranice v lesních porostech - šetřené
- hranice vedlejších k.ú.
- vnitřní obvod pozemkových úprav - šetřený
- hranice parcel

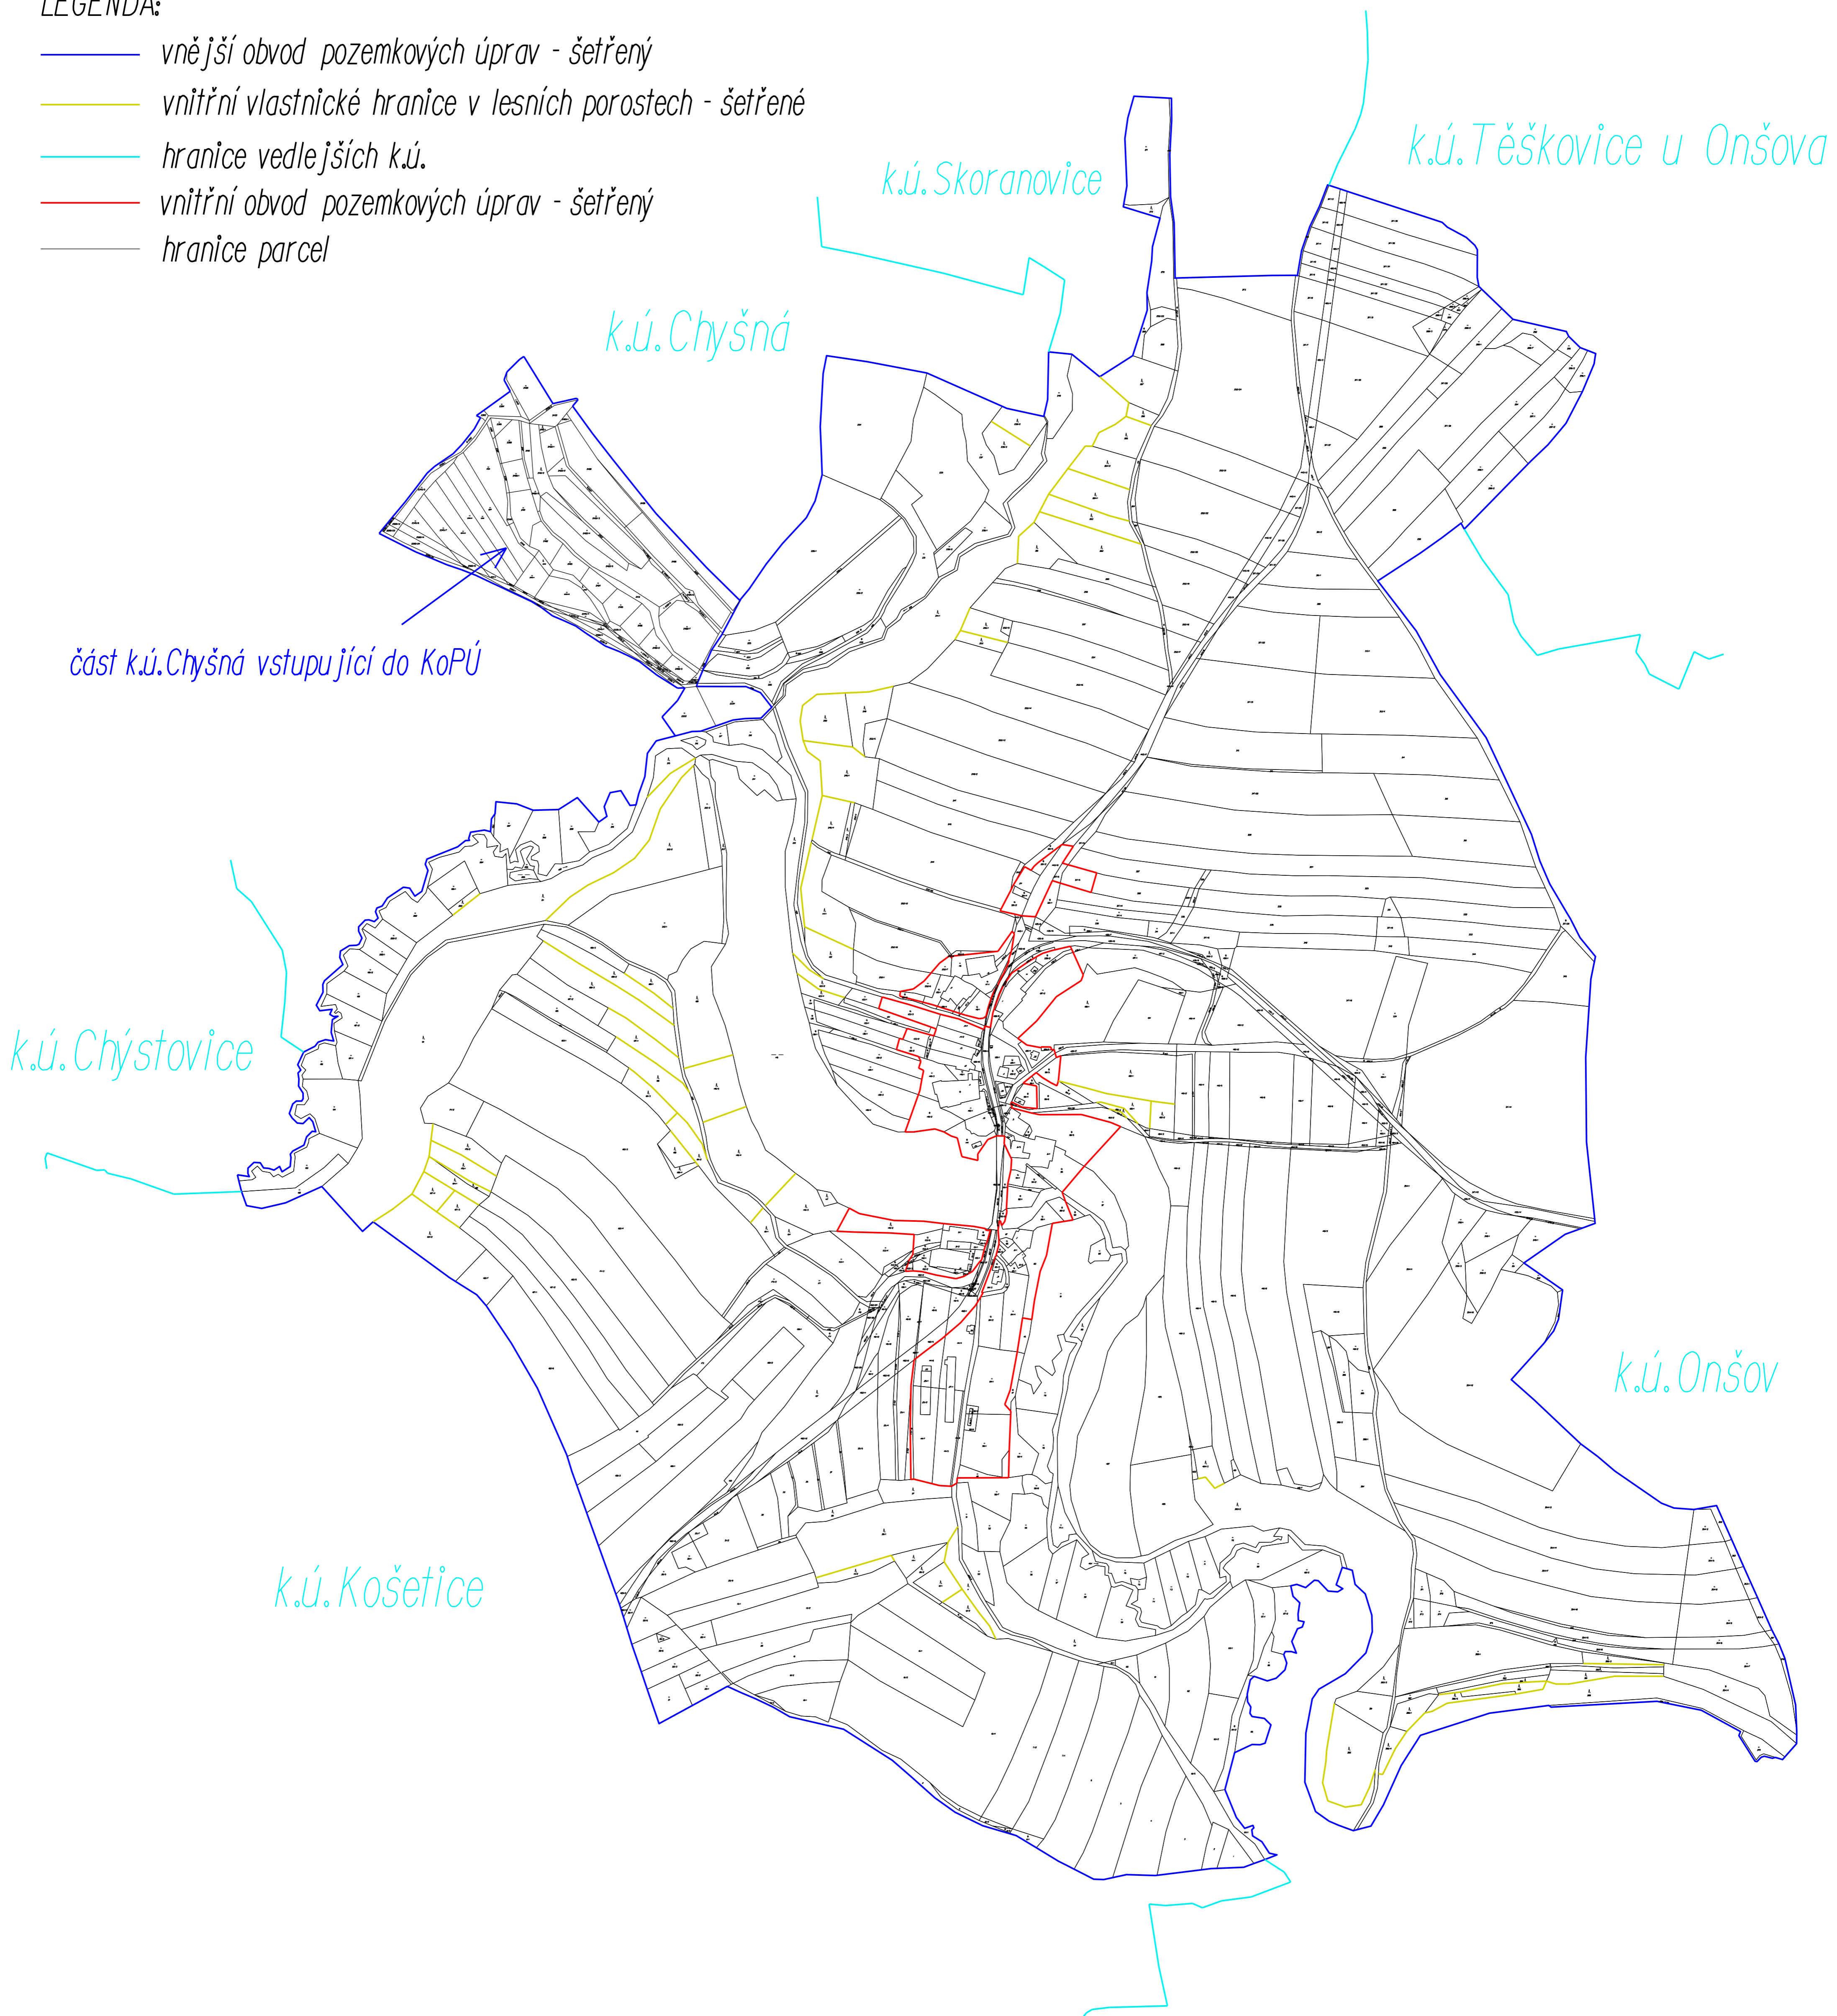

# KoPÚ v k.ú. Martinice u Onšova a části k.ú. Chyšná - Výkres pro zadávací dokumentaci

## LEGENDA:

- vnější obvod pozemkových úprav - šetřený
- vnitřní vlastnické hranice v lesních porostech - šetřené
- hranice vedlejších k.ú.
- vnitřní obvod pozemkových úprav - šetřený
- hranice parcel

