


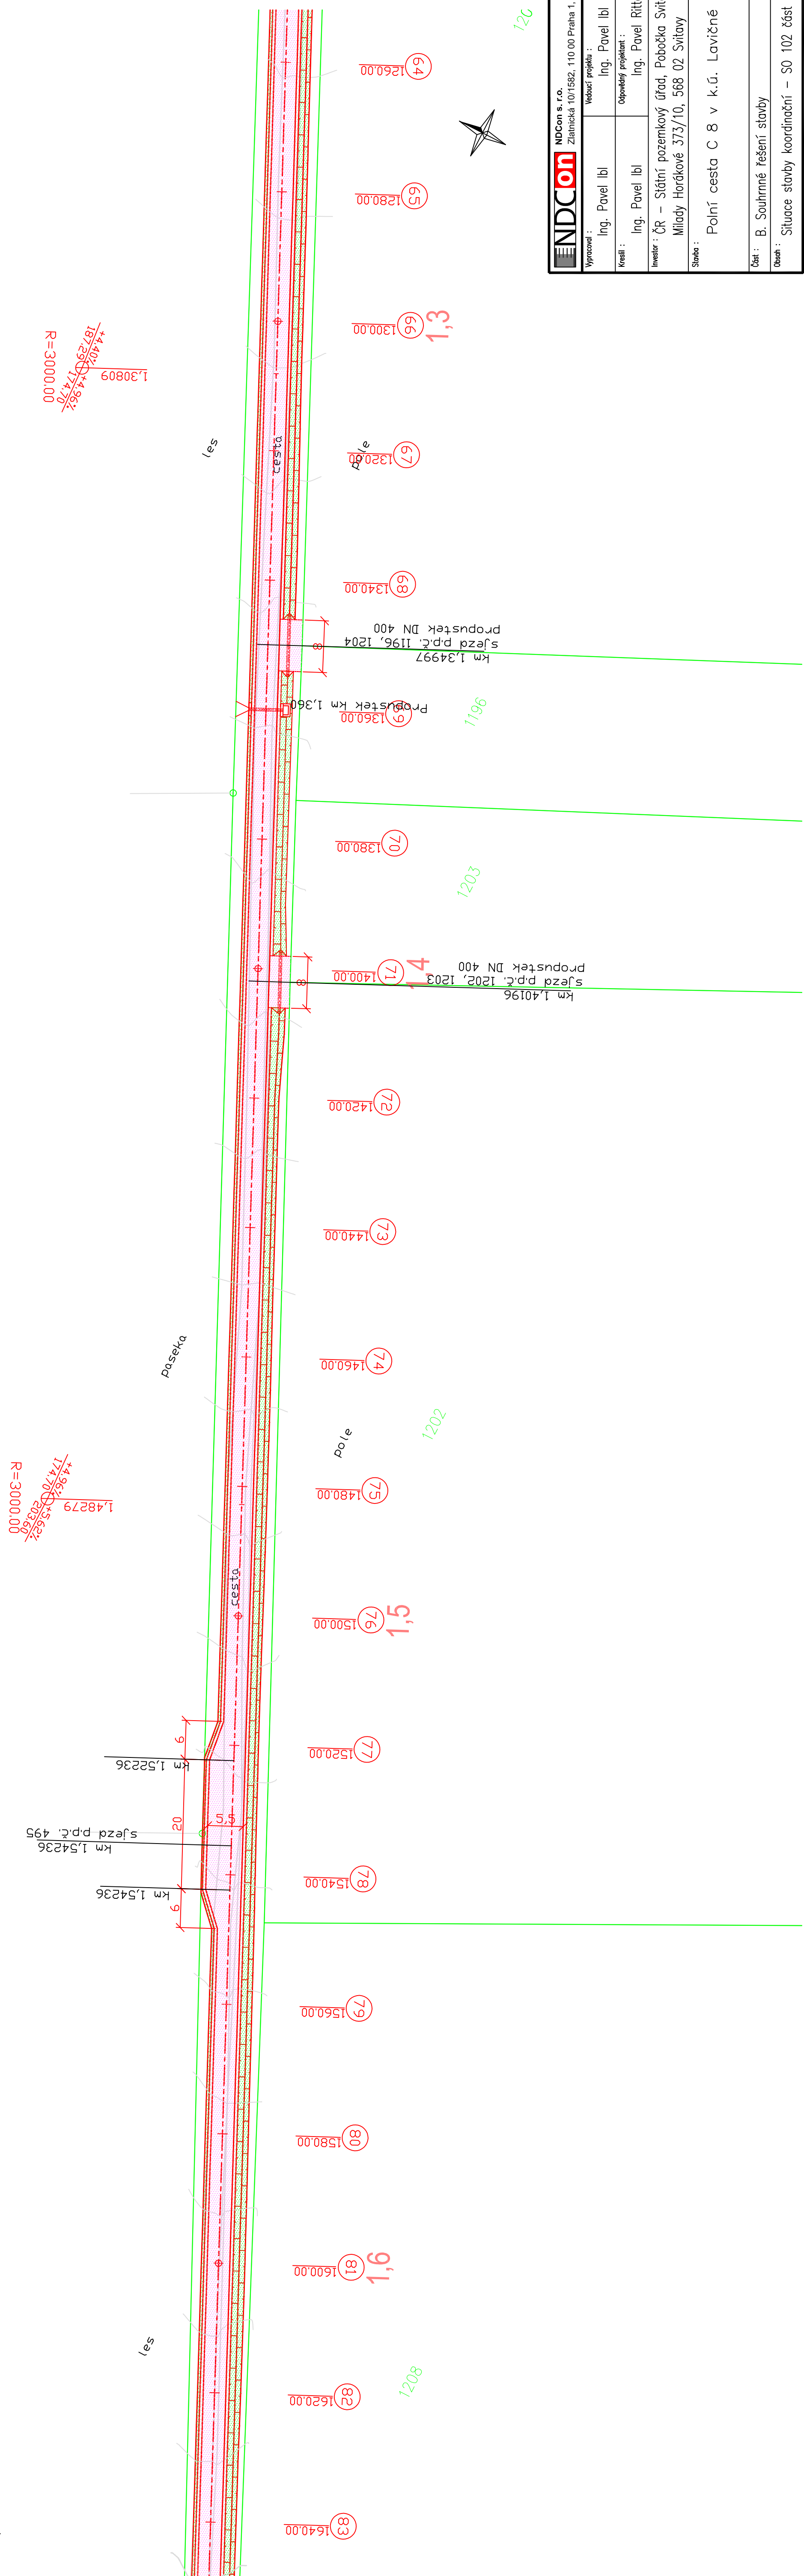

— STÁVAJÍCÍ STAV
— VRSTEVNICE, TERÉNNÍ HRANY
— KATASTRALNÍ MAPA
— NOVÝ STAV
— SVODNÉ ŽLÁBKY

$R = 3000,00$

STÁVAJÍCÍ STROMY



NDCcon						NDCcon s.r.o. Zlínická 10/1582, 110 00 Praha 1, Česká republika					
Myslovatel :		Ing. Pavel Ibl		Vedoucí projektu :		Ing. Pavel Ibl		Autorizace :		Paré :	
Kreslí :		Ing. Pavel Ibl		Odpovědný projektant :		Ing. Pavel Rittenauer					
Investor :		ČR – Státní pozemkový úřad, Pobočka Svitavy Milady Horákové 373/10, 568 02 Svitavy									
Stavba :		Polní cesta C 8 v k.ú. Lavičné									
Čísť :		B. Souhrnné řešení stavby									
Období :		Situace stavby koordináční – SO 102 část 4									
				Formát :		A4		Datum :		4/2016	
				Stupeň :		DSP/DPS		Číslo zakázky :		475/2016	
				Měřítko :		1:500		Číslo přílohů :		B.3.5.	