


VYPRACOVAL		ZODP. PROJEKTANT		<div><div>Honz</div><div>PROJEKCE POZEMKOVÝCH ÚPRAV</div></div>	
Ing. Zdeněk Homolka		Ing. Josef Honz			
KATASTRÁLNÍ ÚZEMÍ:	Žichovec				
ST. POZEMKOVÝ ÚŘAD:	KPÚ pro Jihočeský kraj, PK Prachatice				
				DATUM	10/2015
AKCE: Komplexní pozemková úprava v k.ú. Žichovec				FORMÁT	A3
				ZAK. ČÍSLO	-
OBSAH: DTR PSZ - situace technického řešení revitalizace rev1 (úsek 3/3)				MĚŘITKO	1:1000
				PŘÍLOHA	-



LEGENDA:

- stavební objekty
- obvod pozemkové úpravy
- hranice pozemku pro stavební objekt
- body výskopisu
- zaměření skutečného stavu
- vrstevnice zdůrazněná
- vrstevnice základní
- vrstevnice doplňková 1/2 intervalu
- plynovod NTL
- kanalizace
- vodovod
- elektro VN nadz.
- sdělovací MTS i DTS, podz.
- ochranná pásma sítí TI
- ochranné pásmo vodního zdroje

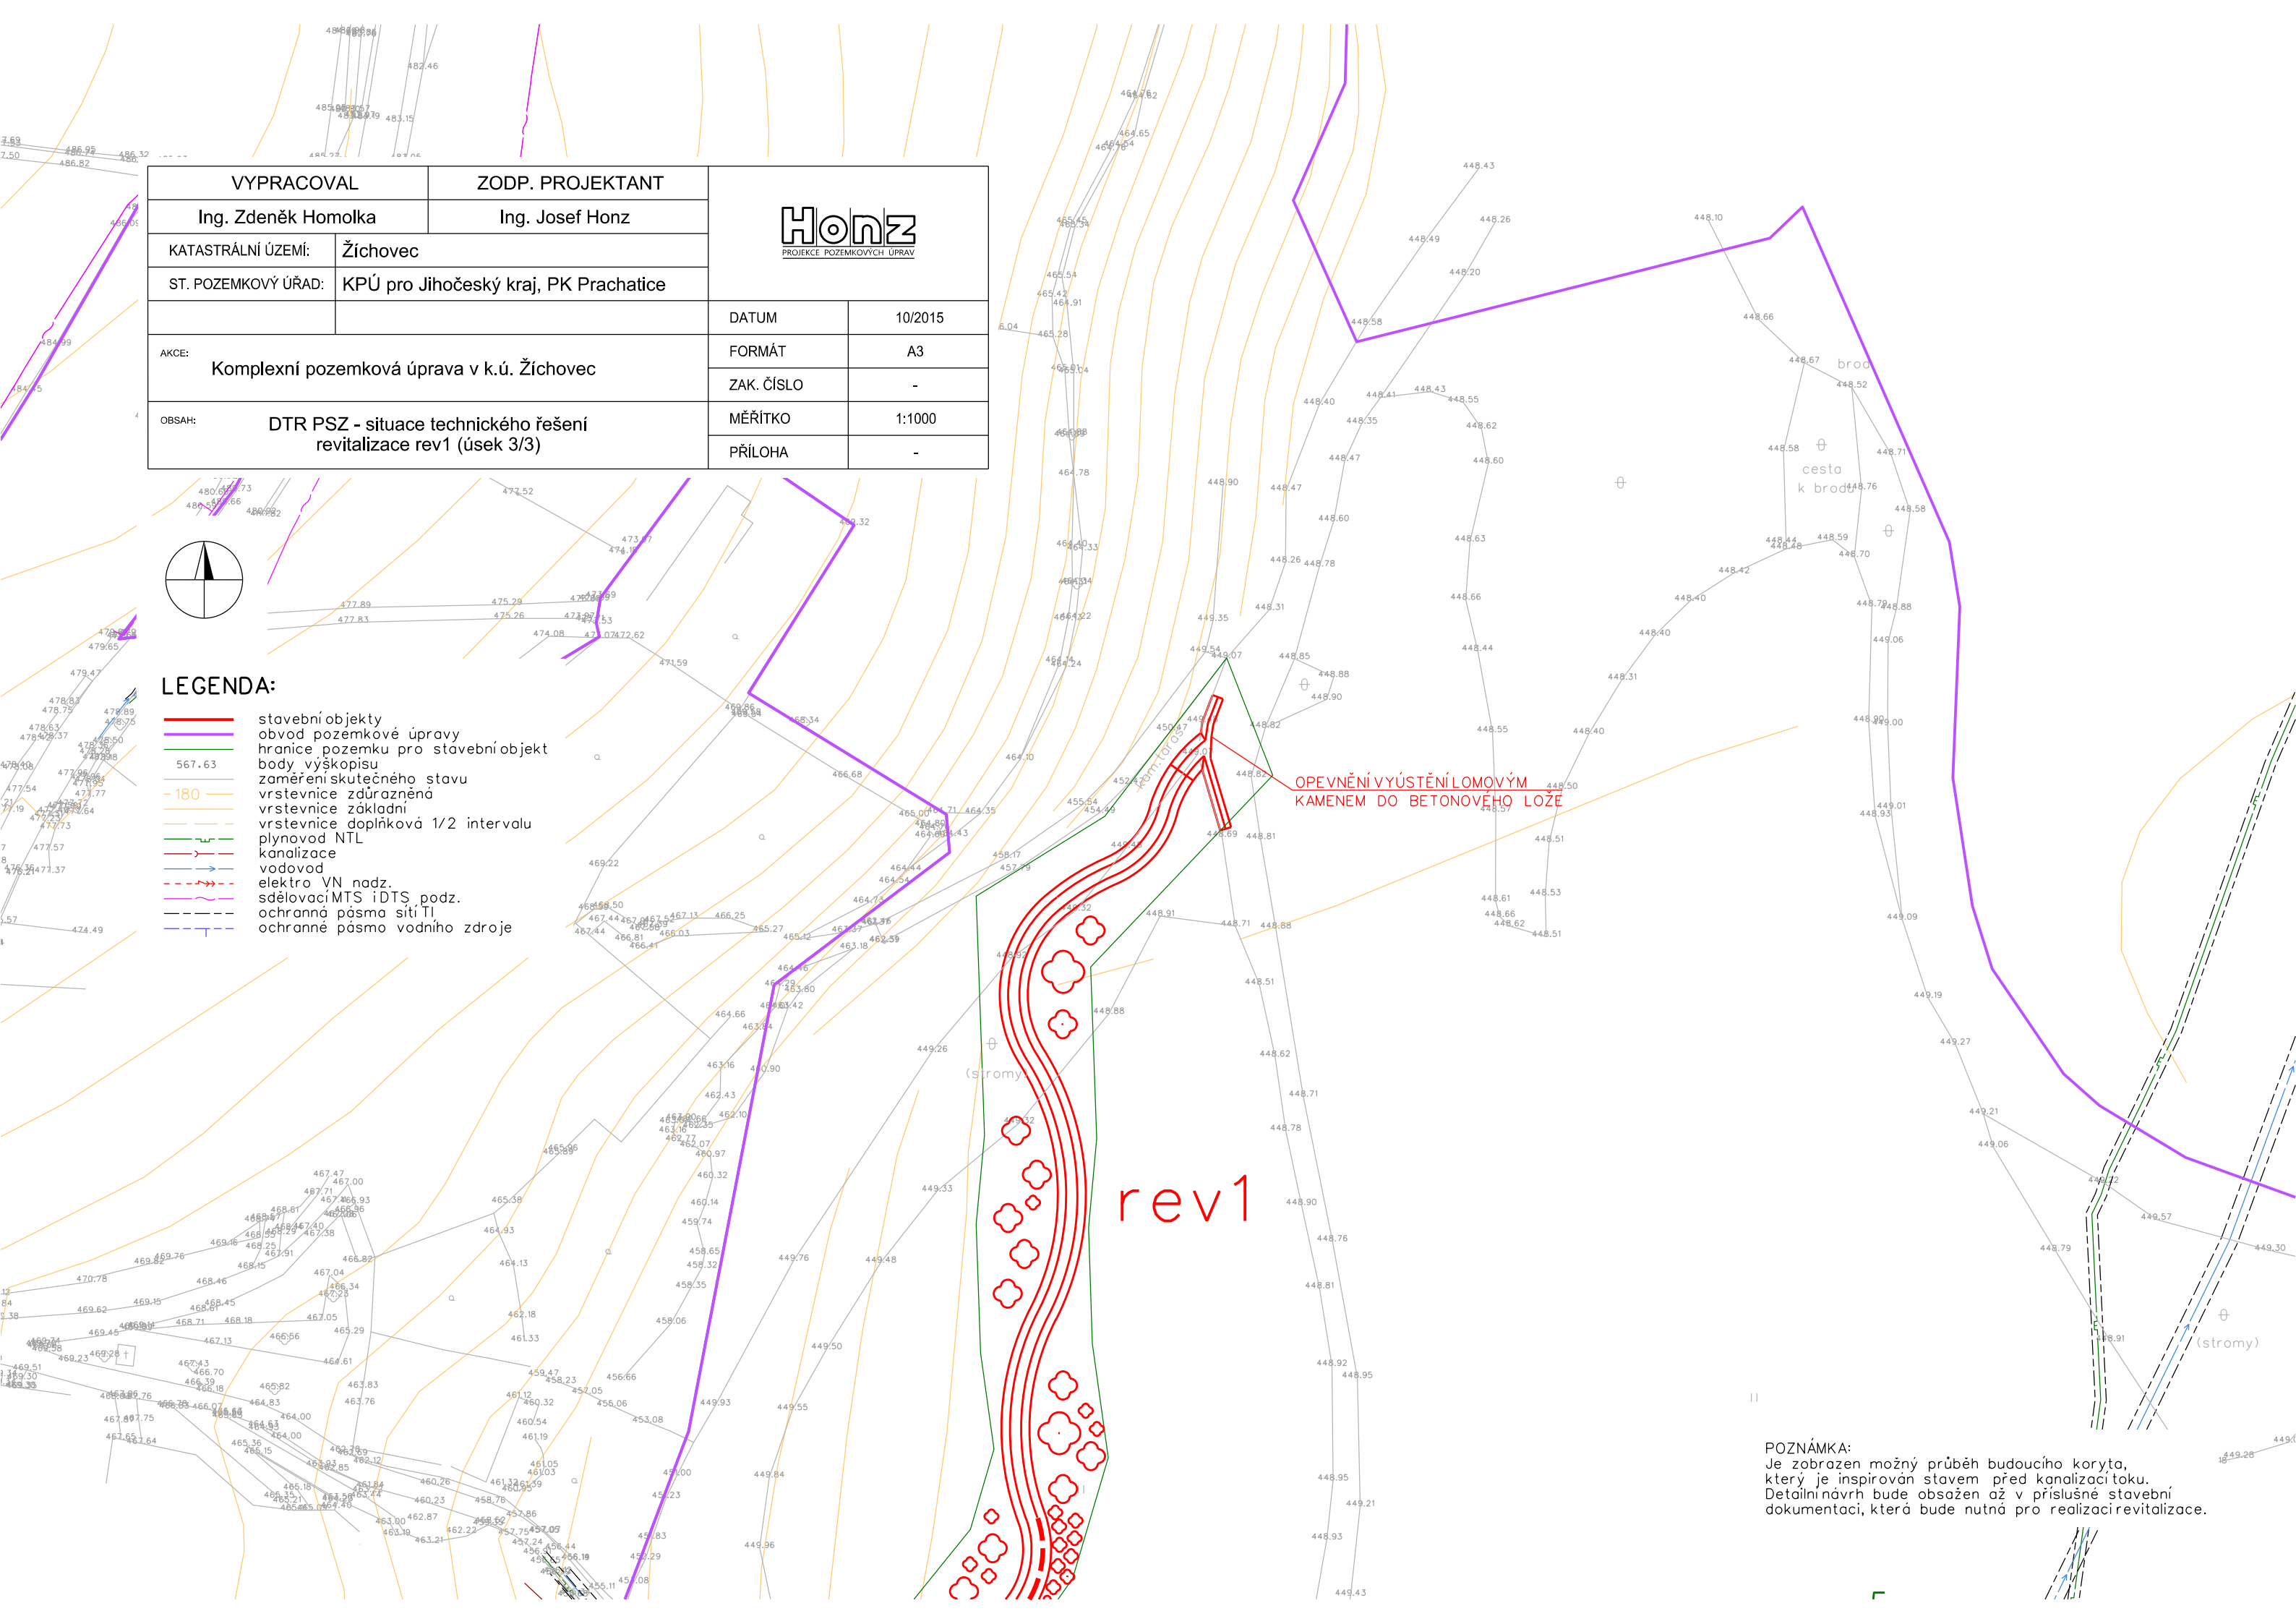

OPEVNĚNÍ VYÚSTĚNÍ LOMOVÝM
KAMENEM DO BETONOVÉHO LÓŽE

rev1

POZNÁMKA:
Je zobrazen možný průběh budoucího koryta,
který je inspirován stavem před kanalizací toku.
Detailní návrh bude obsažen až v příslušné stavební
dokumentaci, která bude nutná pro realizaci revitalizace.