


Podélný profil - díl B: M 1:1000/200
Rozsah: km 0,65000 - km 1,30000

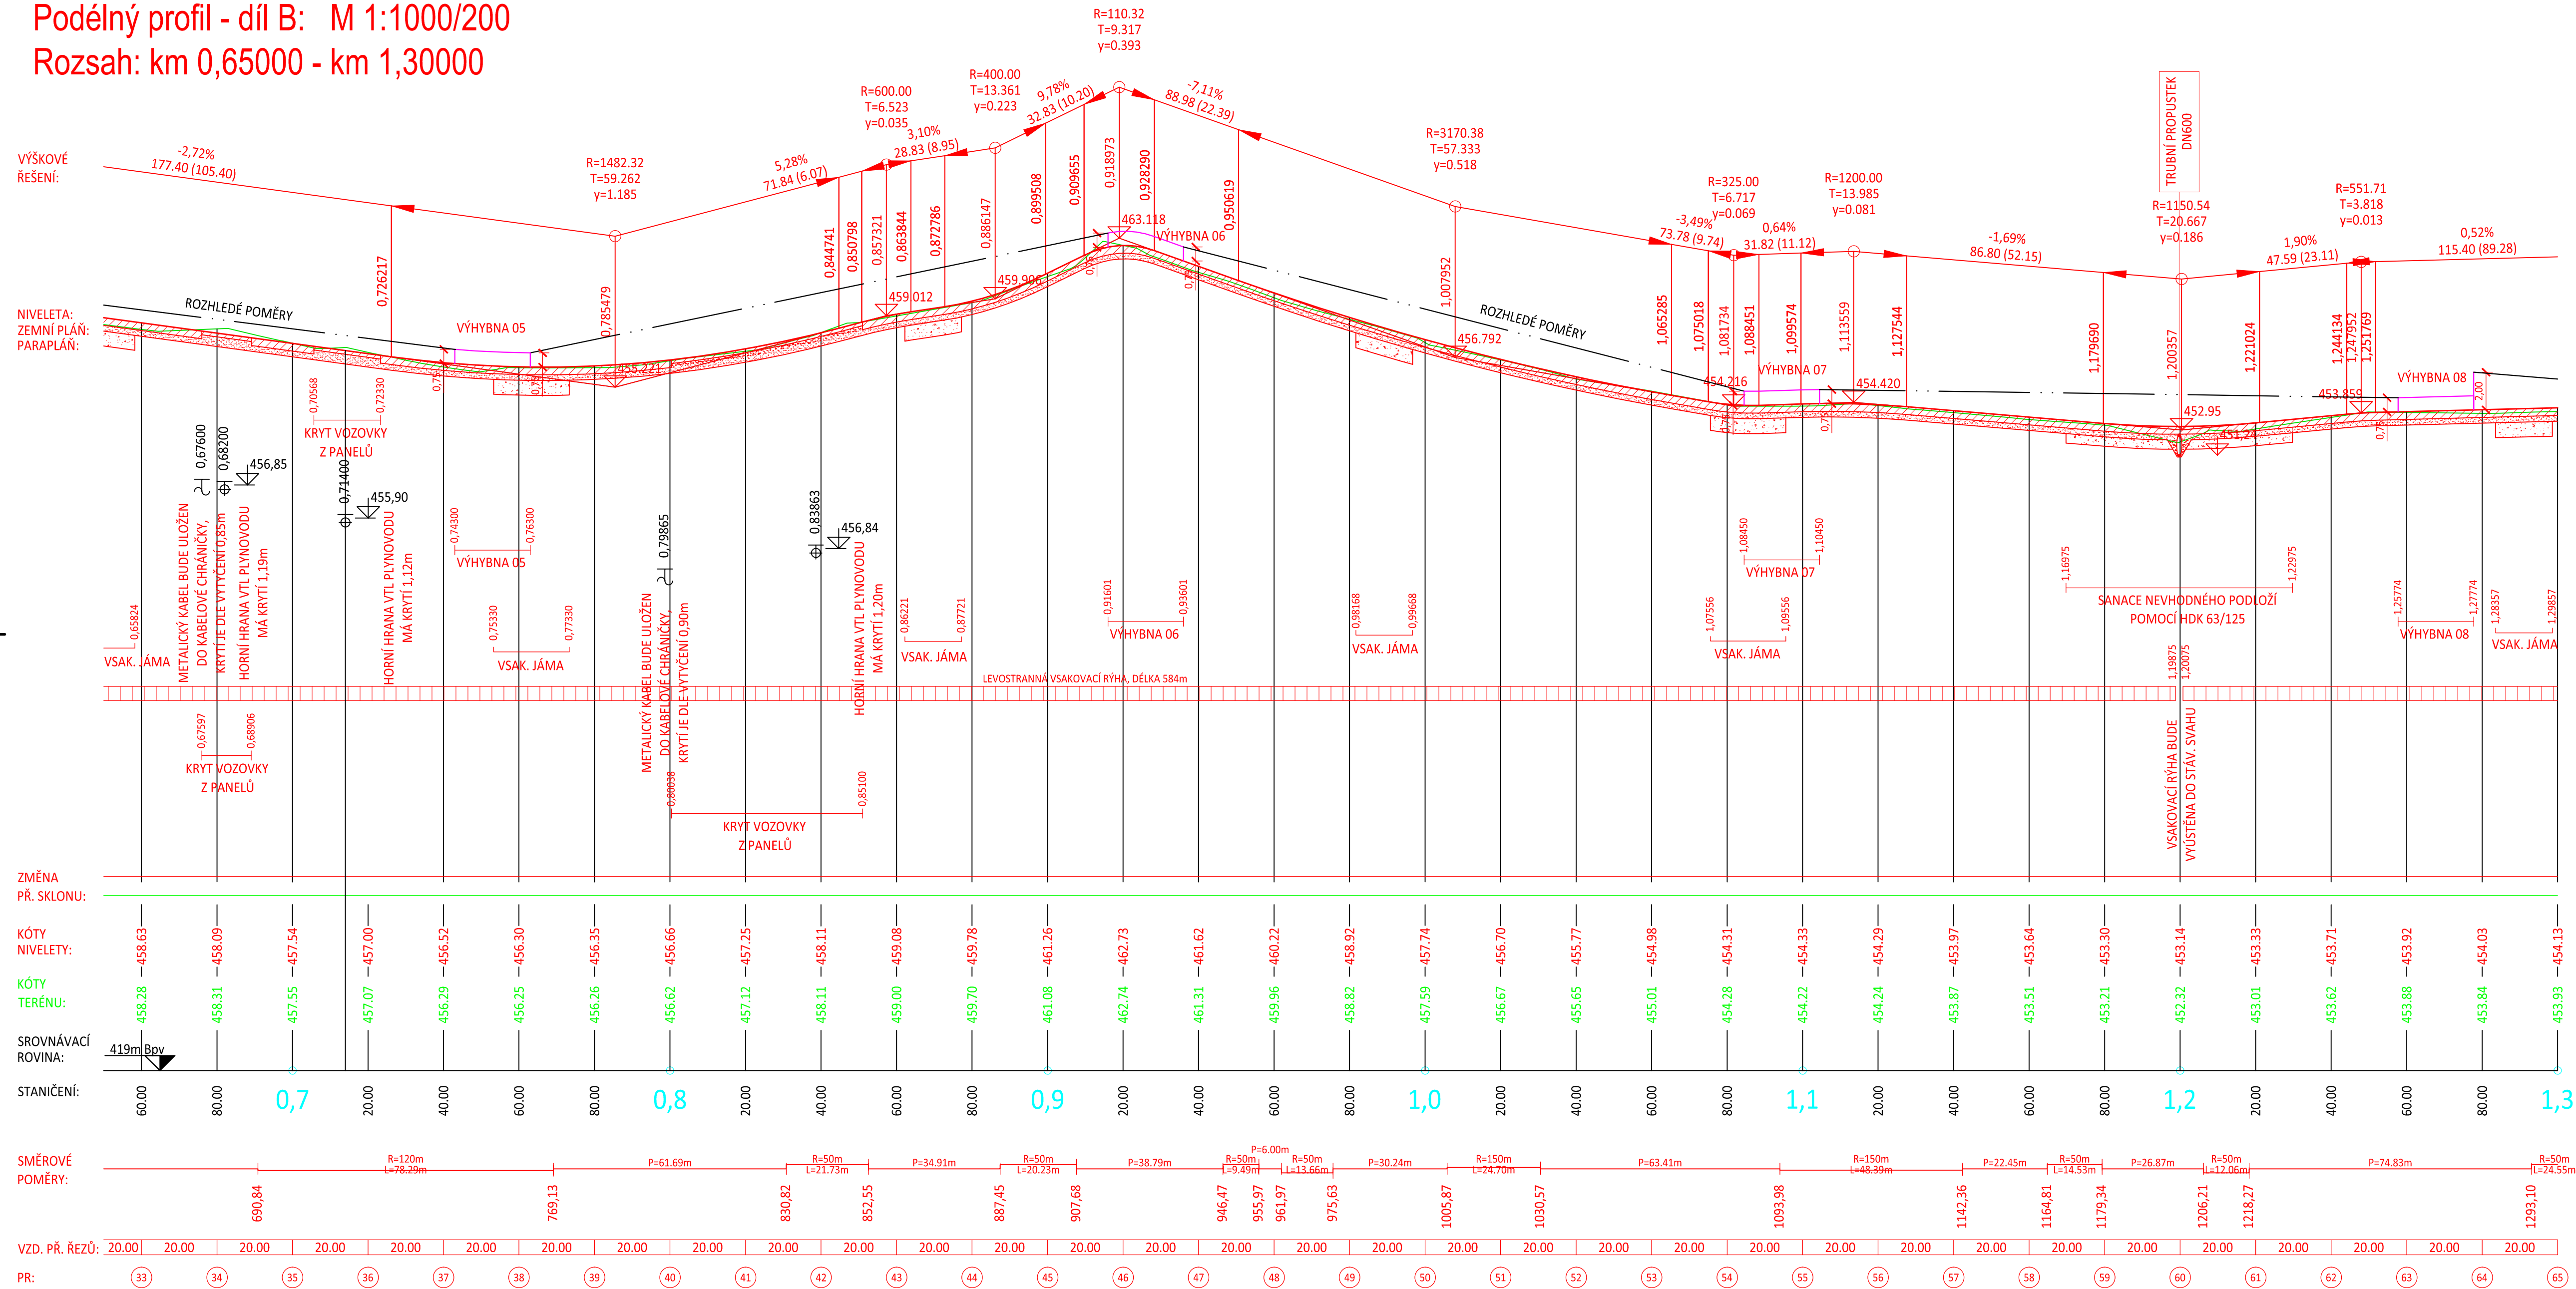

hp projekt Ina, Martin, Hauzeisen a Bc. Michal Pašava projekty dopravních staveb a inženýrských konstrukcí www.hpprojekt.cz		Otisk autorizačního razítka:	
Projektant:	Zodpovědný projektant:		
Bc. Michal Pašava	Bc. Michal Pašava		
Vypracoval:	Gen. Projektant / HIP:		
Bc. Michal Pašava	Bc. Michal Pašava		
Kraj: Plzeňský	OU: Svěradice	Datum:	08/2014
Objednatel: MZČR, Pozemkový úřad Klatovy, Čapkova 127/V, 339 01 Klatovy	Číslo zakázky:	33/2014	
Akce:	Výstavba polní cesty HPC 4 v k.ú. Svěradice		Stupeň: DSP + PDPS
SO:			Číslo přílohy: C.1.2.3
Příloha:	Podélný profil - díl B		Paré číslo:
Office: Březinova 18/13, 350 02 Cheb, mob: 774 406 860 nebo 605 031 348, email: michal.p@hpprojekt.cz nebo martin.h@hpprojekt.cz		Měřítko: 1 : 1000/200	