



k.ú. NEBUŽELY
POLNÍ CESTA C4 SE ZELENÍ
SITUACE TDZ M 1:1000

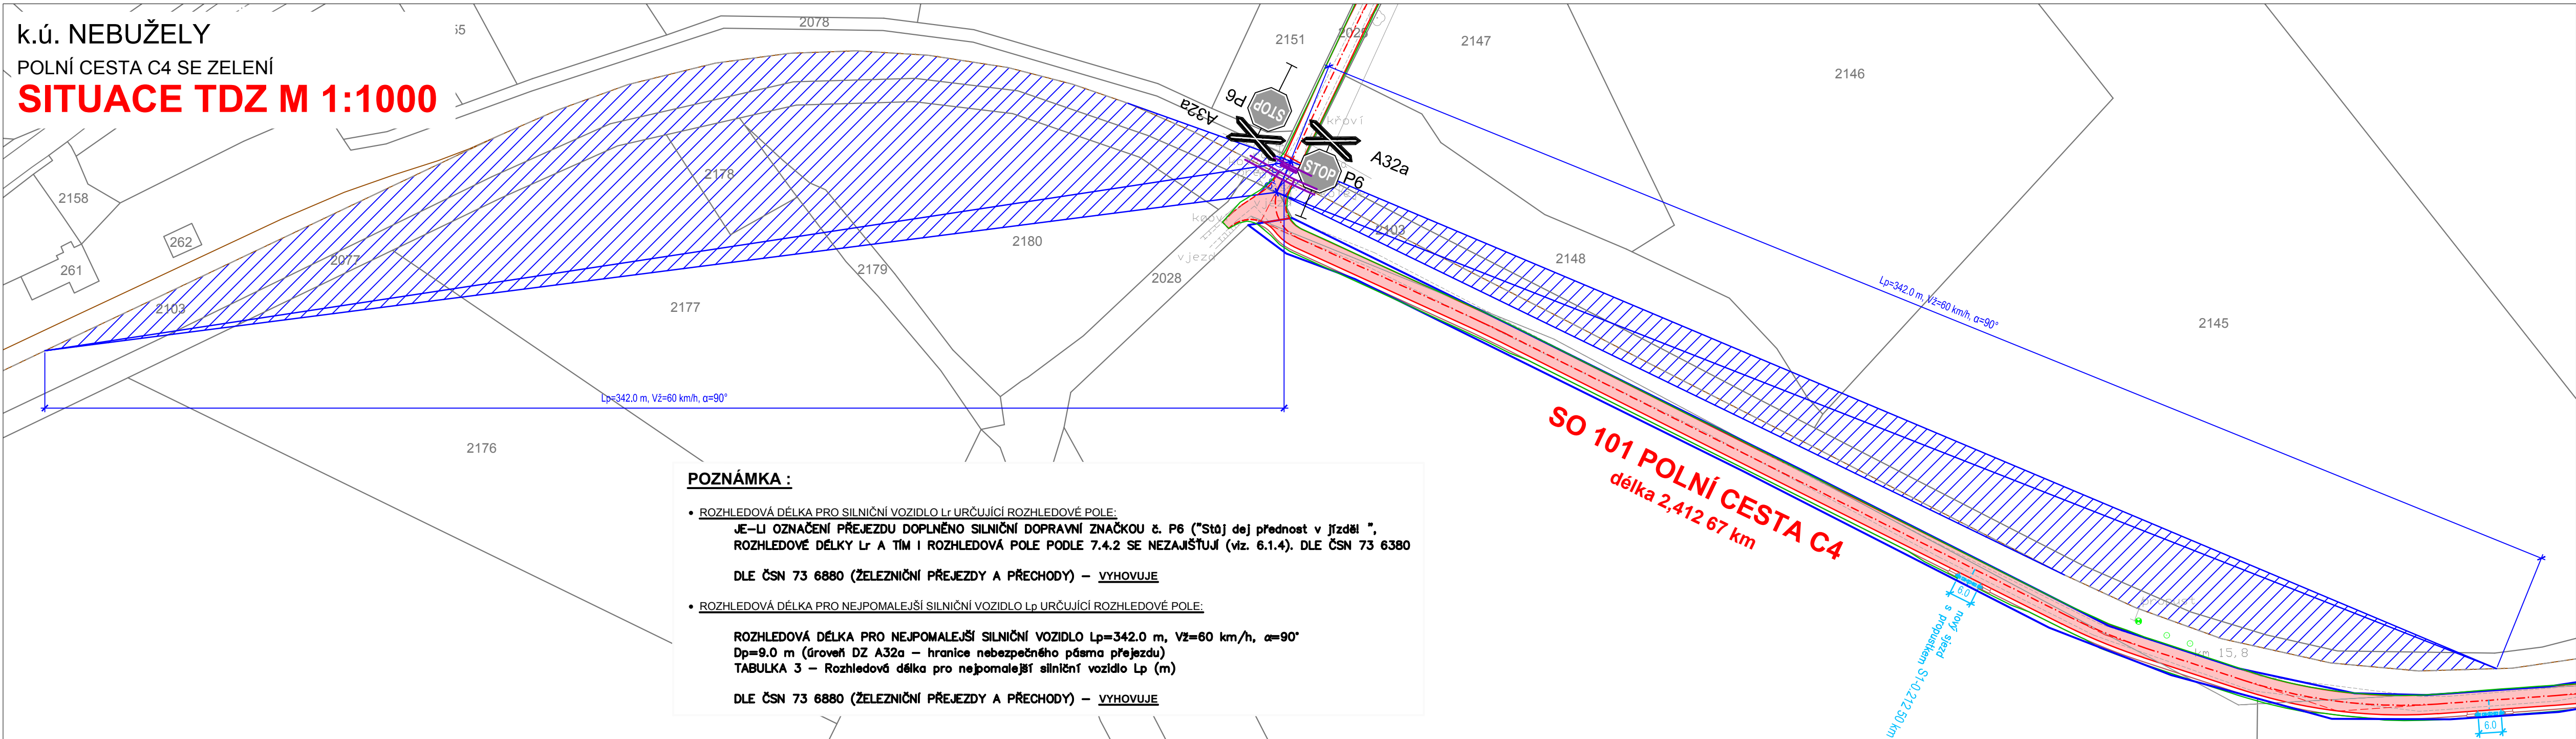

POZNÁMKA :

- ROZHLADOVÁ DÉLKA PRO SILNIČNÍ VOZIDLO Lr URČUJÍCÍ ROZHLADOVÉ POLE:
JE-LI OZNAČENÍ PŘEJEZDU DOPLNĚNO SILNIČNÍ DOPRAVNÍ ZNAČKOU ž. P6 ("Stoj dej přednost v jízdě"),
ROZHLADOVÉ DÉLKY Lr A TÍM I ROZHLADOVÁ POLE PODLE 7.4.2 SE NEZAJIŠTÍ (viz. 6.1.4). DLE ČSN 73 6380
DLE ČSN 73 6880 (ŽELEZNIČNÍ PŘEJEZDY A PŘECHODY) – **VYHOVUJE**
- ROZHLADOVÁ DÉLKA PRO NEJPOMALEJŠÍ SILNIČNÍ VOZIDLO Lp URČUJÍCÍ ROZHLADOVÉ POLE:
ROZHLADOVÁ DÉLKA PRO NEJPOMALEJŠÍ SILNIČNÍ VOZIDLO Lp=342.0 m, Vž=60 km/h, α=90°
Dp=9.0 m (úroveň DZ A32a – hranice nebezpečného pásma přejezdu)
TABULKA 3 – Rozhledová délka pro nejpomalejší silniční vozidlo Lp (m)
DLE ČSN 73 6880 (ŽELEZNIČNÍ PŘEJEZDY A PŘECHODY) – **VYHOVUJE**

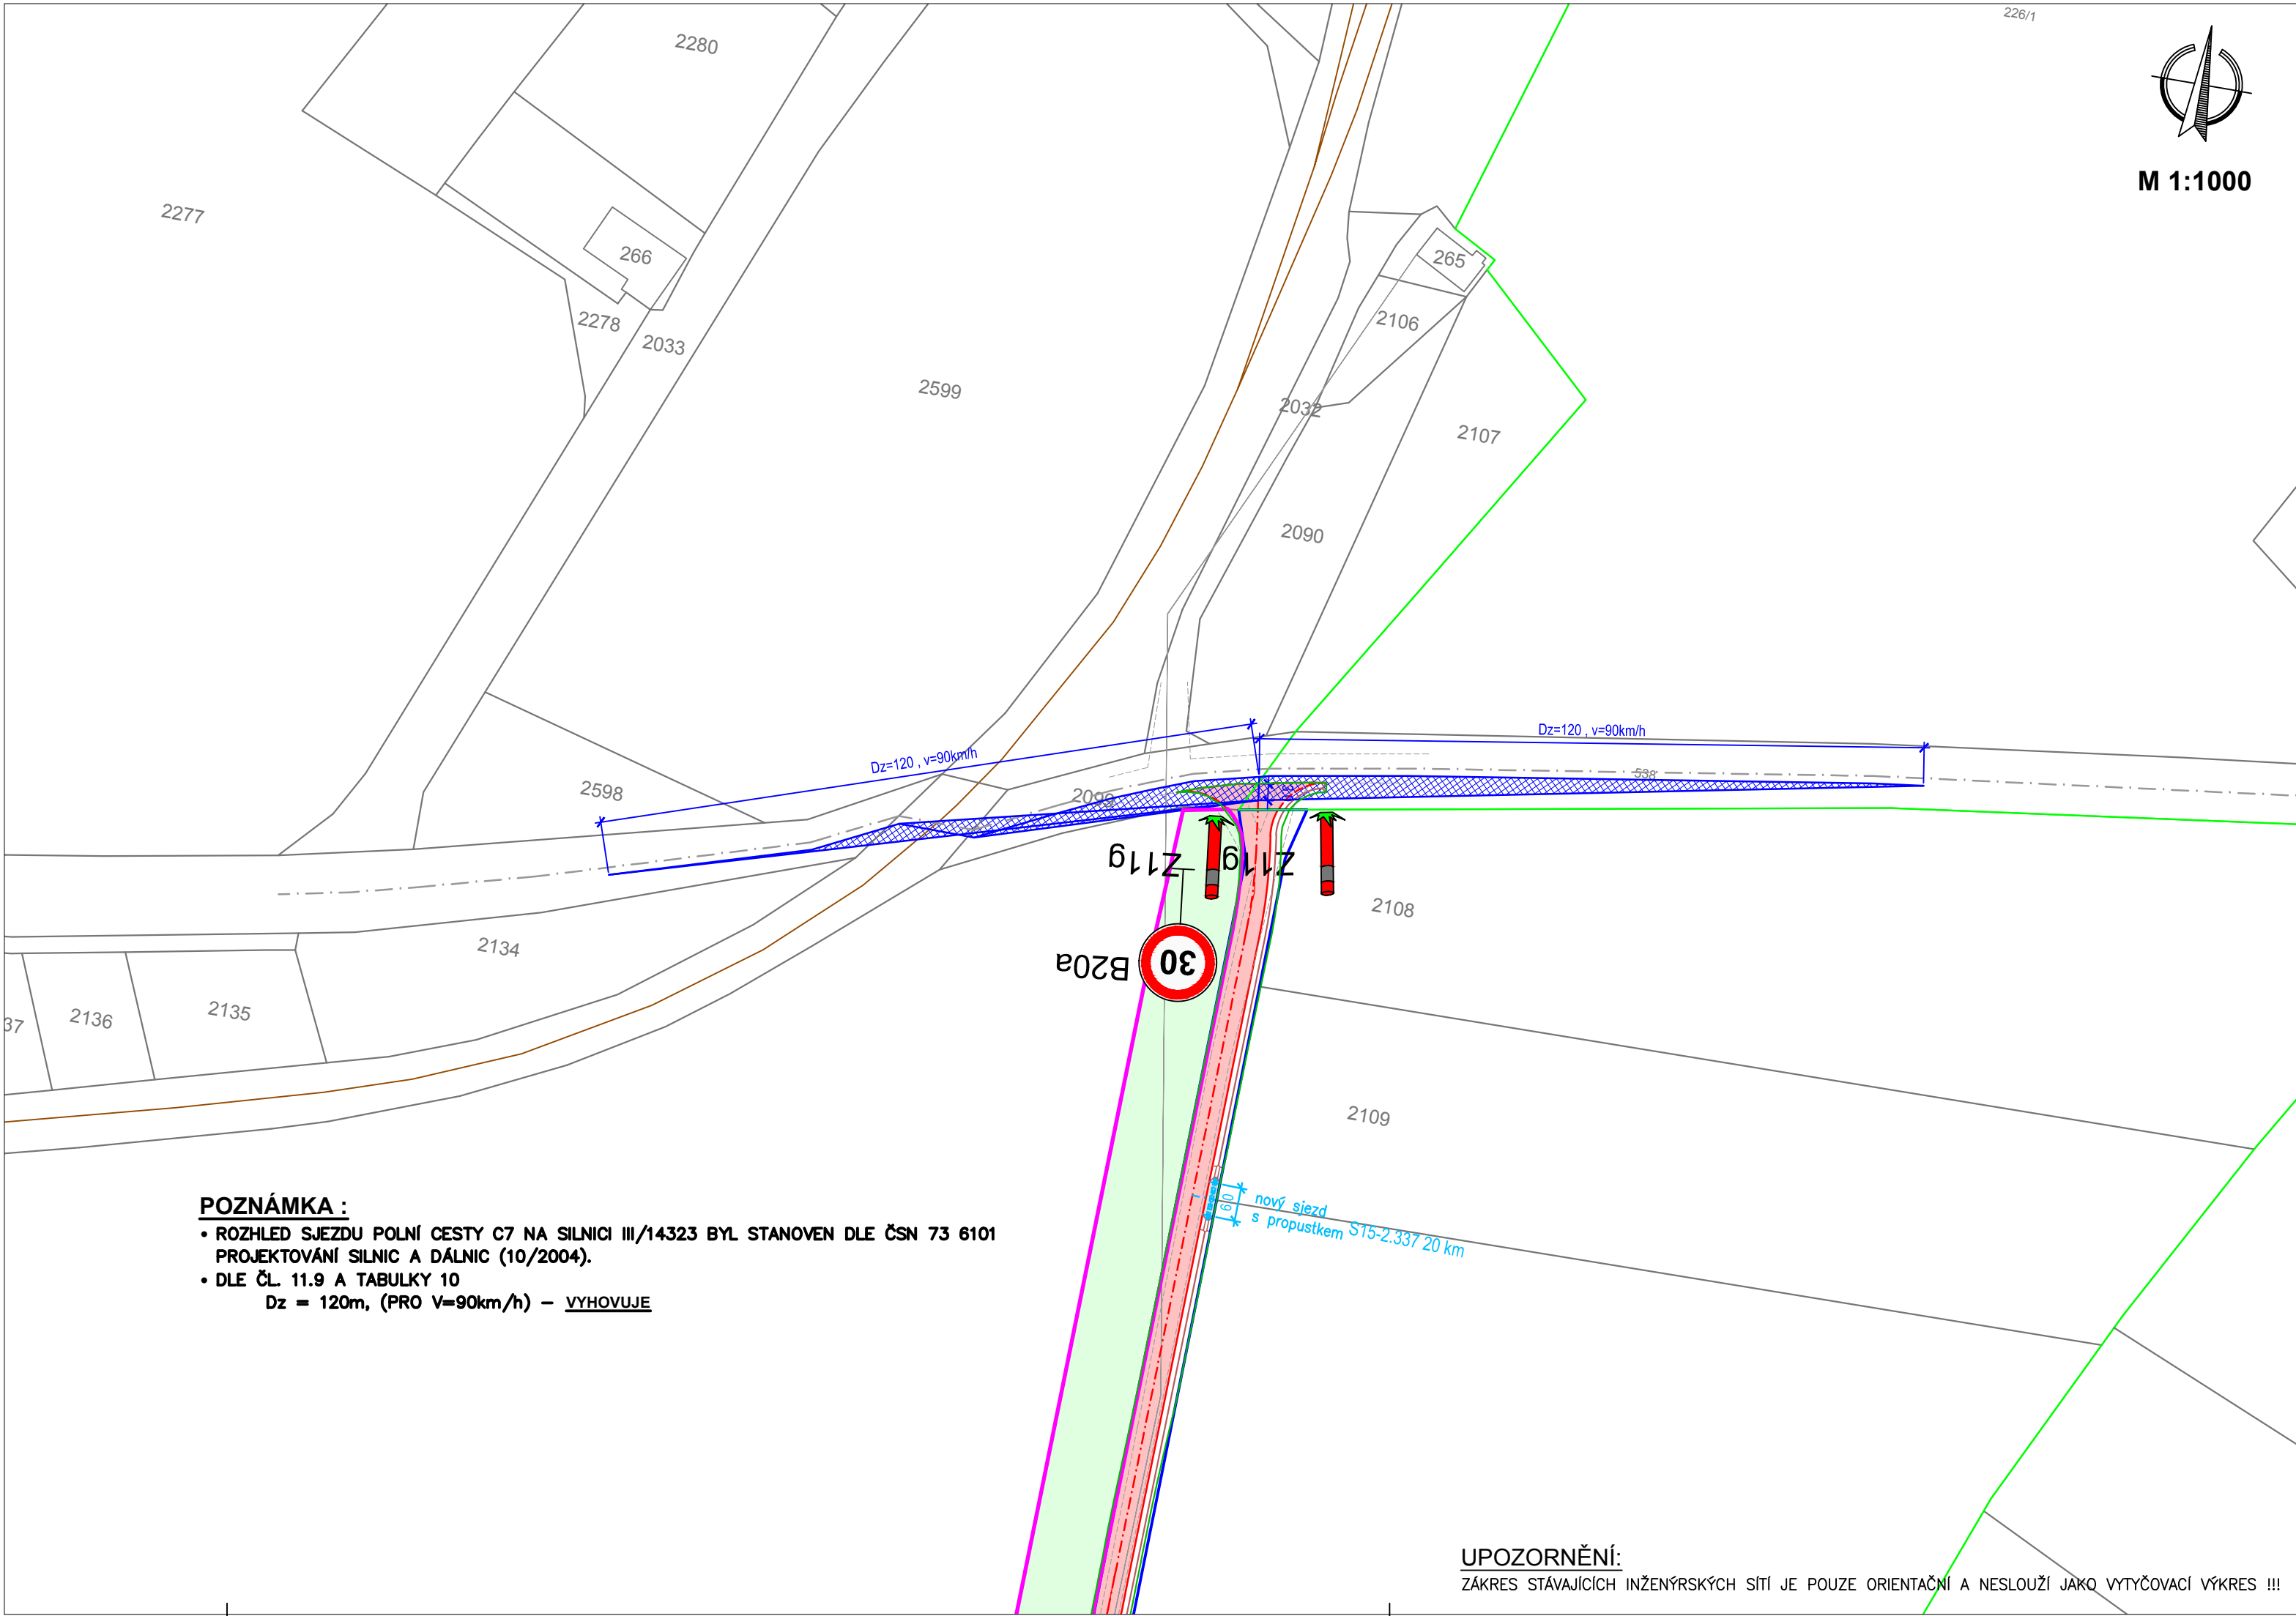

LEGENDA :

SO 101 POLNÍ CESTA C4

- POLNÍ CESTA**
(asfalt)
- HOSPODÁŘSKÝ SJEZD**
(asfalt)

BPB		JTSK	
6	Pz6	Dz6	Kz6
5	Pz5	Dz5	Kz5
4	Pz4	Dz4	Kz4
3	Pz3	Dz3	Kz3
2	Pz2	Dz2	Kz2
1	Pz1	Dz1	Kz1
REVIZE	POPIS	DATUM	SCHVÁLIL

Sweco Hydroprojekt a.s. - Divize České Budějovice Zátkovo nábřeží 7, 370 21 Č. Budějovice; c.budejovice@sweco.cz; www.sweco.cz				<div>SWECO</div> <div>Sustainable engineering and design</div>		
VYPRACOVAL		HIP	J. Kubíková, DiS.	T. KONTROLA	M. Pešek, DiS.	
PROJEKTANT	M. Pešek, DiS.	ŘEDITEL DIVIZE	Ing. P. Niedlová	DATUM	09/2016	
OBJEDNATEL	ČR SPÚ - KPÚ pro Středočeský kraj - pobočka Mělník			OKRES	Mělník	
AKCE: Polní cesta C4 se zelení Polní cesta C5 k.ú. Nebužely				ČÍSLO ZAKÁZKY	41-6135-01	
				STUPEŇ	DPS	
				FORMÁT	A4	
				MĚŘÍTKO	1:1000	
				ARCHIVNÍ ČÍSLO	-	
ČÁST STAVBY	Polní cesta C4			SO/PS	SO 101	
PŘÍLOHA:	SITUACE TDZ			ČÍSLO PŘÍLOHY	C.1.2.11	ver
					rev	

Tato dokumentace včetně všech příloh (s výjimkou dat poskytnutých objednatelům) je duševním vlastnictvím akciové společnosti Sweco Hydroprojekt a.s. Objednatel této dokumentace je oprávněn ji využít k účelům vyplývajícím z uzavřené smlouvy bez jakéhokoli omezení. Jiné osoby (jak fyzické, tak právnické) nejsou bez předchozího výslovného souhlasu objednatelů oprávněny tuto dokumentaci ani její části jakkoli využívat, kopírovat (ani jiným způsobem rozmnožovat) nebo zpřístupnit dalším osobám.
Poznámka: Podpisy zpracovatelů jsou připojeny pouze k výtiisku číslo 01 nebo originálu přílohy (matrici).