


POLNÍ CESTA C27
KoPÚ v k. ú. Měnin

PODÉLNÝ ŘEZ
1 : 2000 / 200

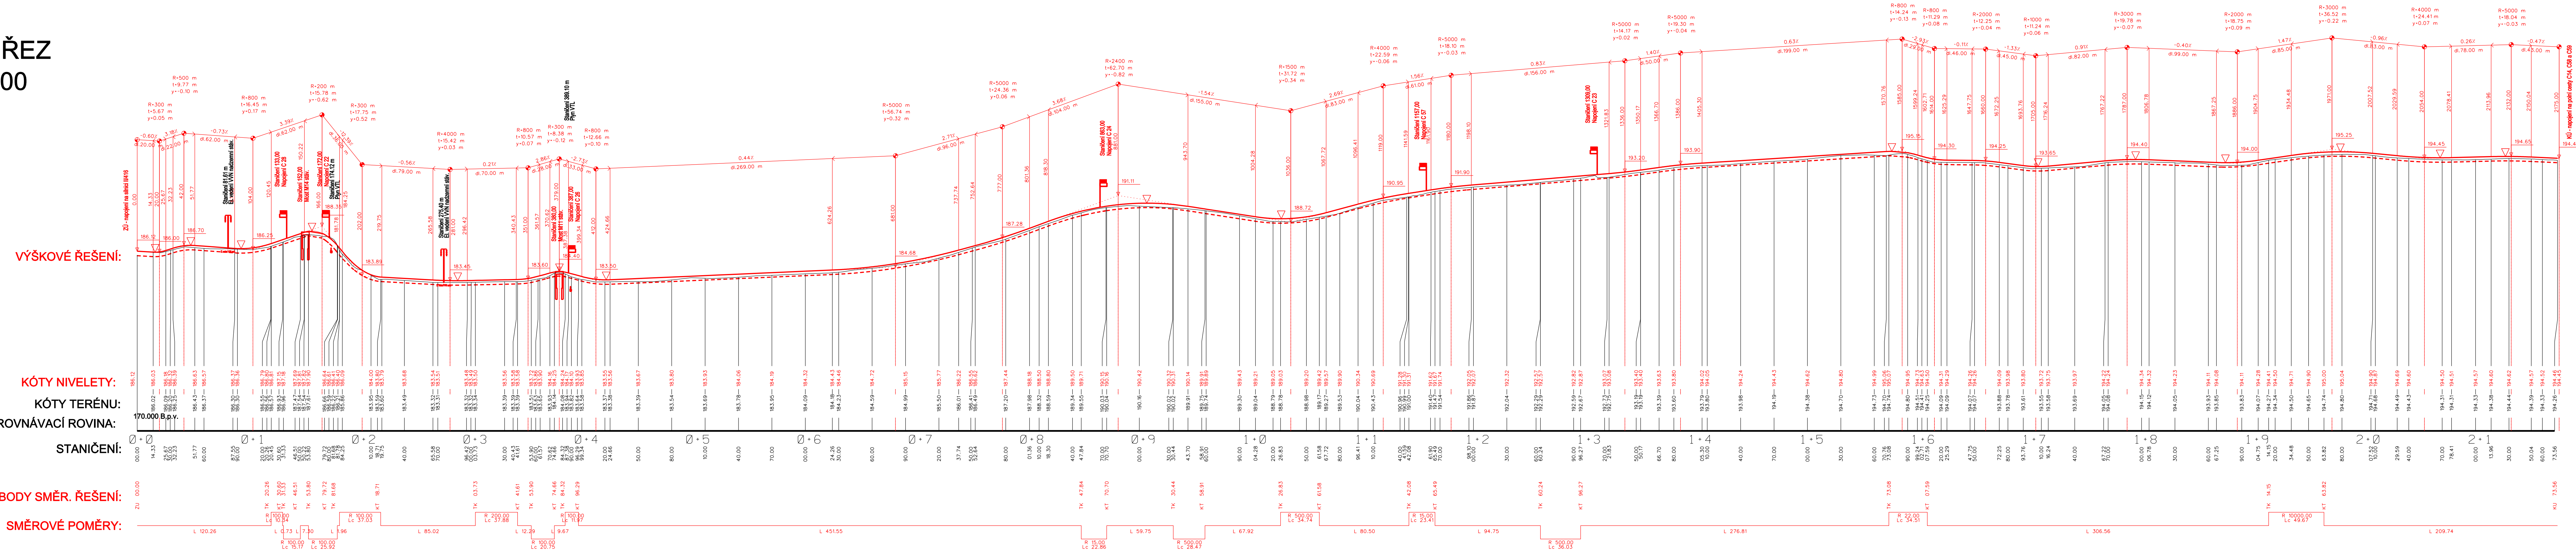

SDRUŽENÍ PRÁVNICKÝCH OSOB

GEOCENTRUM, spol. s r. o.

zeměměřická a projektční kancelář

a

"ORIS" spol. s r. o.

tr. Kosmonautů 1143/68, 772 00 Olomouc

ORIS

"ORIS" spol. s r. o.

Mišáková 280/44

779 00 Olomouc

GEOCENTRUM

spol. s r. o.

zeměměřická a projektční kancelář, Olomouc

Akce - objekt

Komplexní pozemková úprava v k.ú. Měnin

Príloha

7. Plán společných zařízení (podt. 7 Vyh.)

7.2. Dokumentace technického řešení

7.2.1. DTR opatření ke zprůstřednění pozemků

7.2.1.2. Podélné řezy

7.2.1.2.1. POLNÍ CESTA C27

Číslo zakázky

15 / 2012

Měřítko

1 : 2 000/200

Číslo soupravy