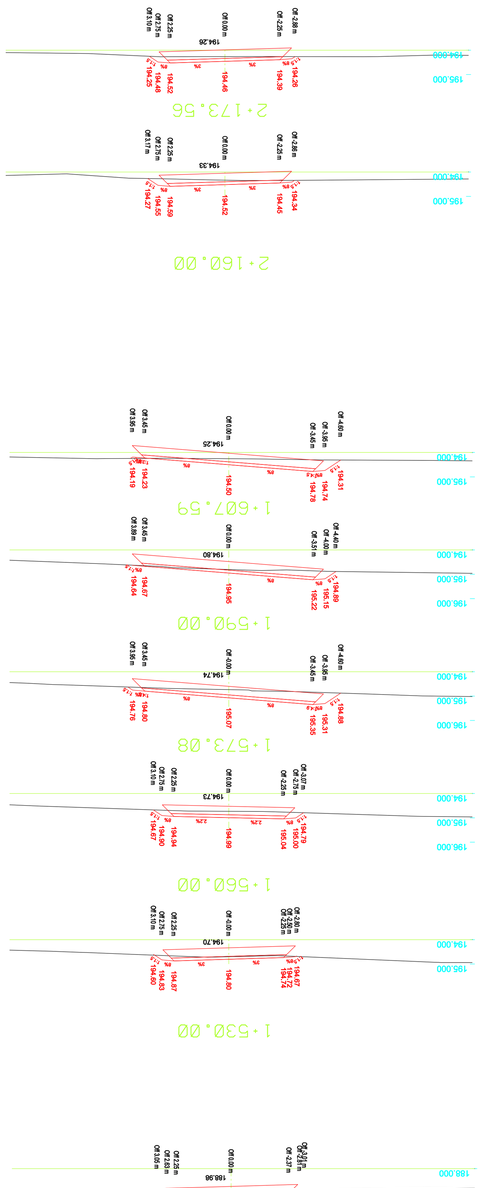

SDRUŽENÍ PRÁVNICKÝCH OSOB

GEOCENTRUM, spol. s r. o.
zaměřování a projekční kancelář

a

"ORIS" spol. s r.o.
projekční kancelář

ORIS

"ORIS" spol. s r.o.
Masarykova 230/44
779 00 Olomouc

GEOCENTRUM

tř. Kosmonautů 1143/88, 772 00 Olomouc

spol. s r.o.
zaměřování a projekční kancelář, Olomouc

Akce - objekt	Kompletní pozemková úprava v k.ú. Měnín	Číslo zakázky: 15 / 2012
Příloha	7. Plán společných zařízení (vodní, TV vedení, ...) 7.2. Dokumentace technického řešení 7.2.1. ÚPR opatření ke zpřístupnění pozemků 7.2.1.3. Půdorysné plánové řezy	Měřítko: 1 : 100
	7.2.1.3.. POLNÍ CESTA C27	Číslo soupisný: