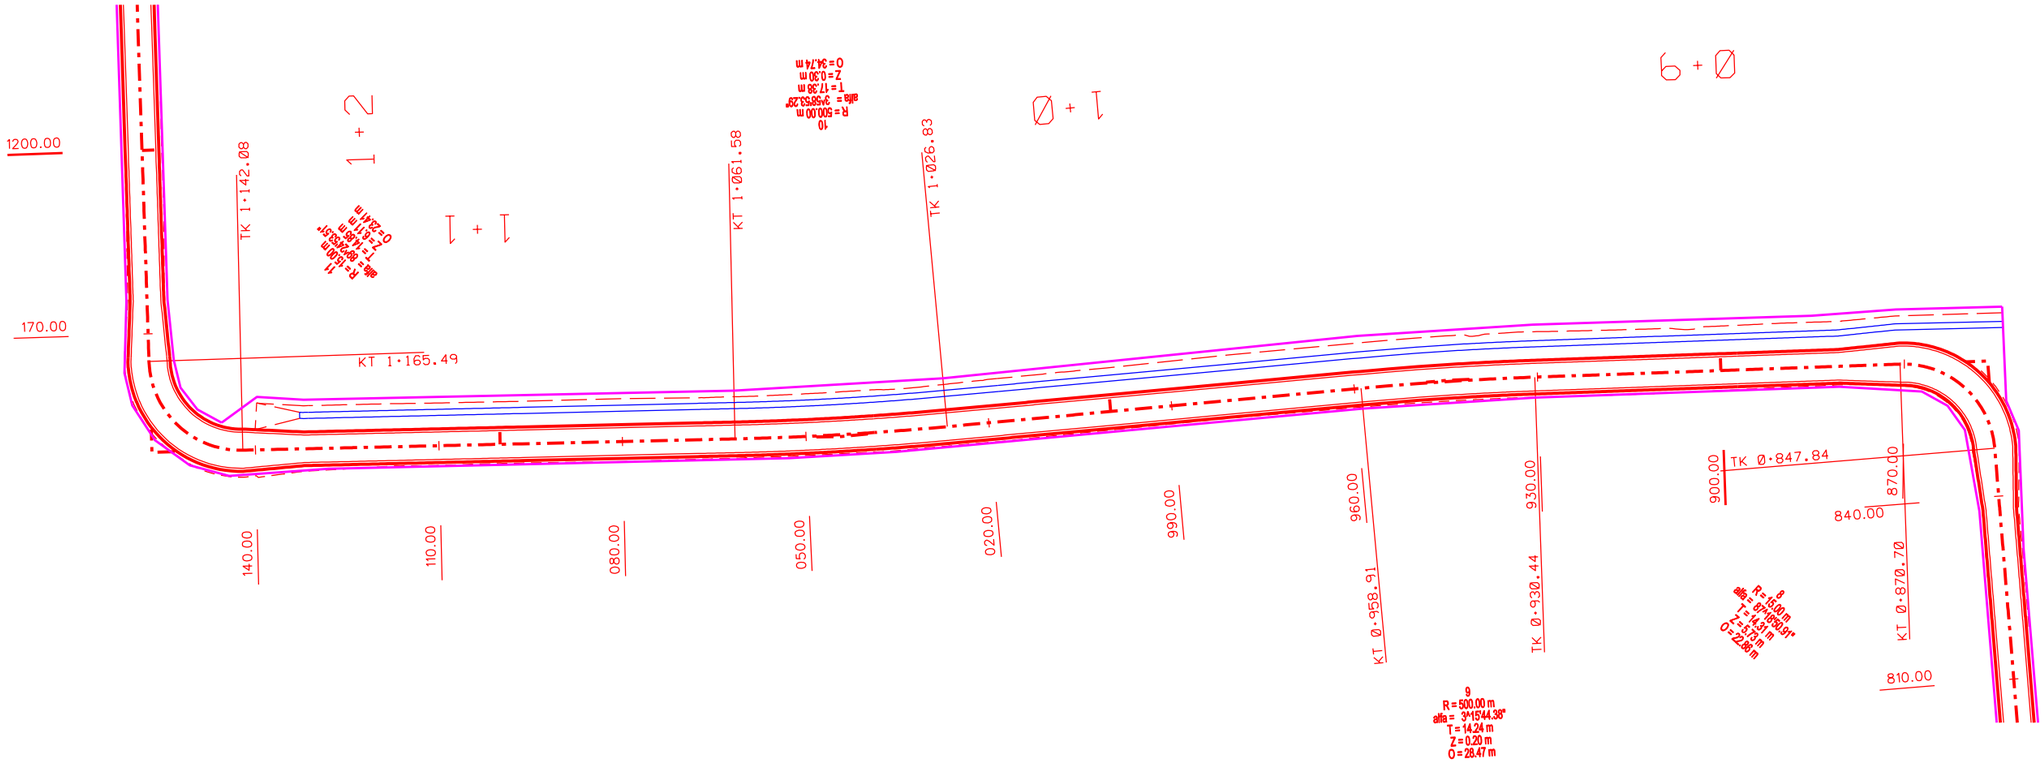

SDRUŽENÍ PRÁVNICKÝCH OSOB

GEOCENTRUM, spol. s r. o.
zeměměřická a projekční kancelář

a

"ORIS" spol. s r.o.

tř. Kosmonautů 1143/8B, 772 00 Olomouc

"ORIS" spol. s r.o.
Mišákova 280/44
779 00 Olomouc

GEOCENTRUM
spol. s r.o.
zeměměřická a projekční kancelář, Olomouc

Akce - objekt Komplexní pozemková úprava v k.ú. Měnín	Číslo zakázky	15 / 2012
Příloha 7. Plán společných zařízení [odst. 7 Vyhl.] 7.2. Dokumentace technického řešení 7.2.1. DTR opatření ke zpřístupnění pozemků 7.2.1.4. Situace 7.2.1.4.9. POLNÍ CESTA C27	Měřítko 1 : 1 000	Číslo soupravy