


# ZÁCHYTNÝ PŘÍKOP ZP3 - C24

## KoPÚ v k. ú. Měnin

# PODÉLNÝ ŘEZ

## 1 : 2000 / 200

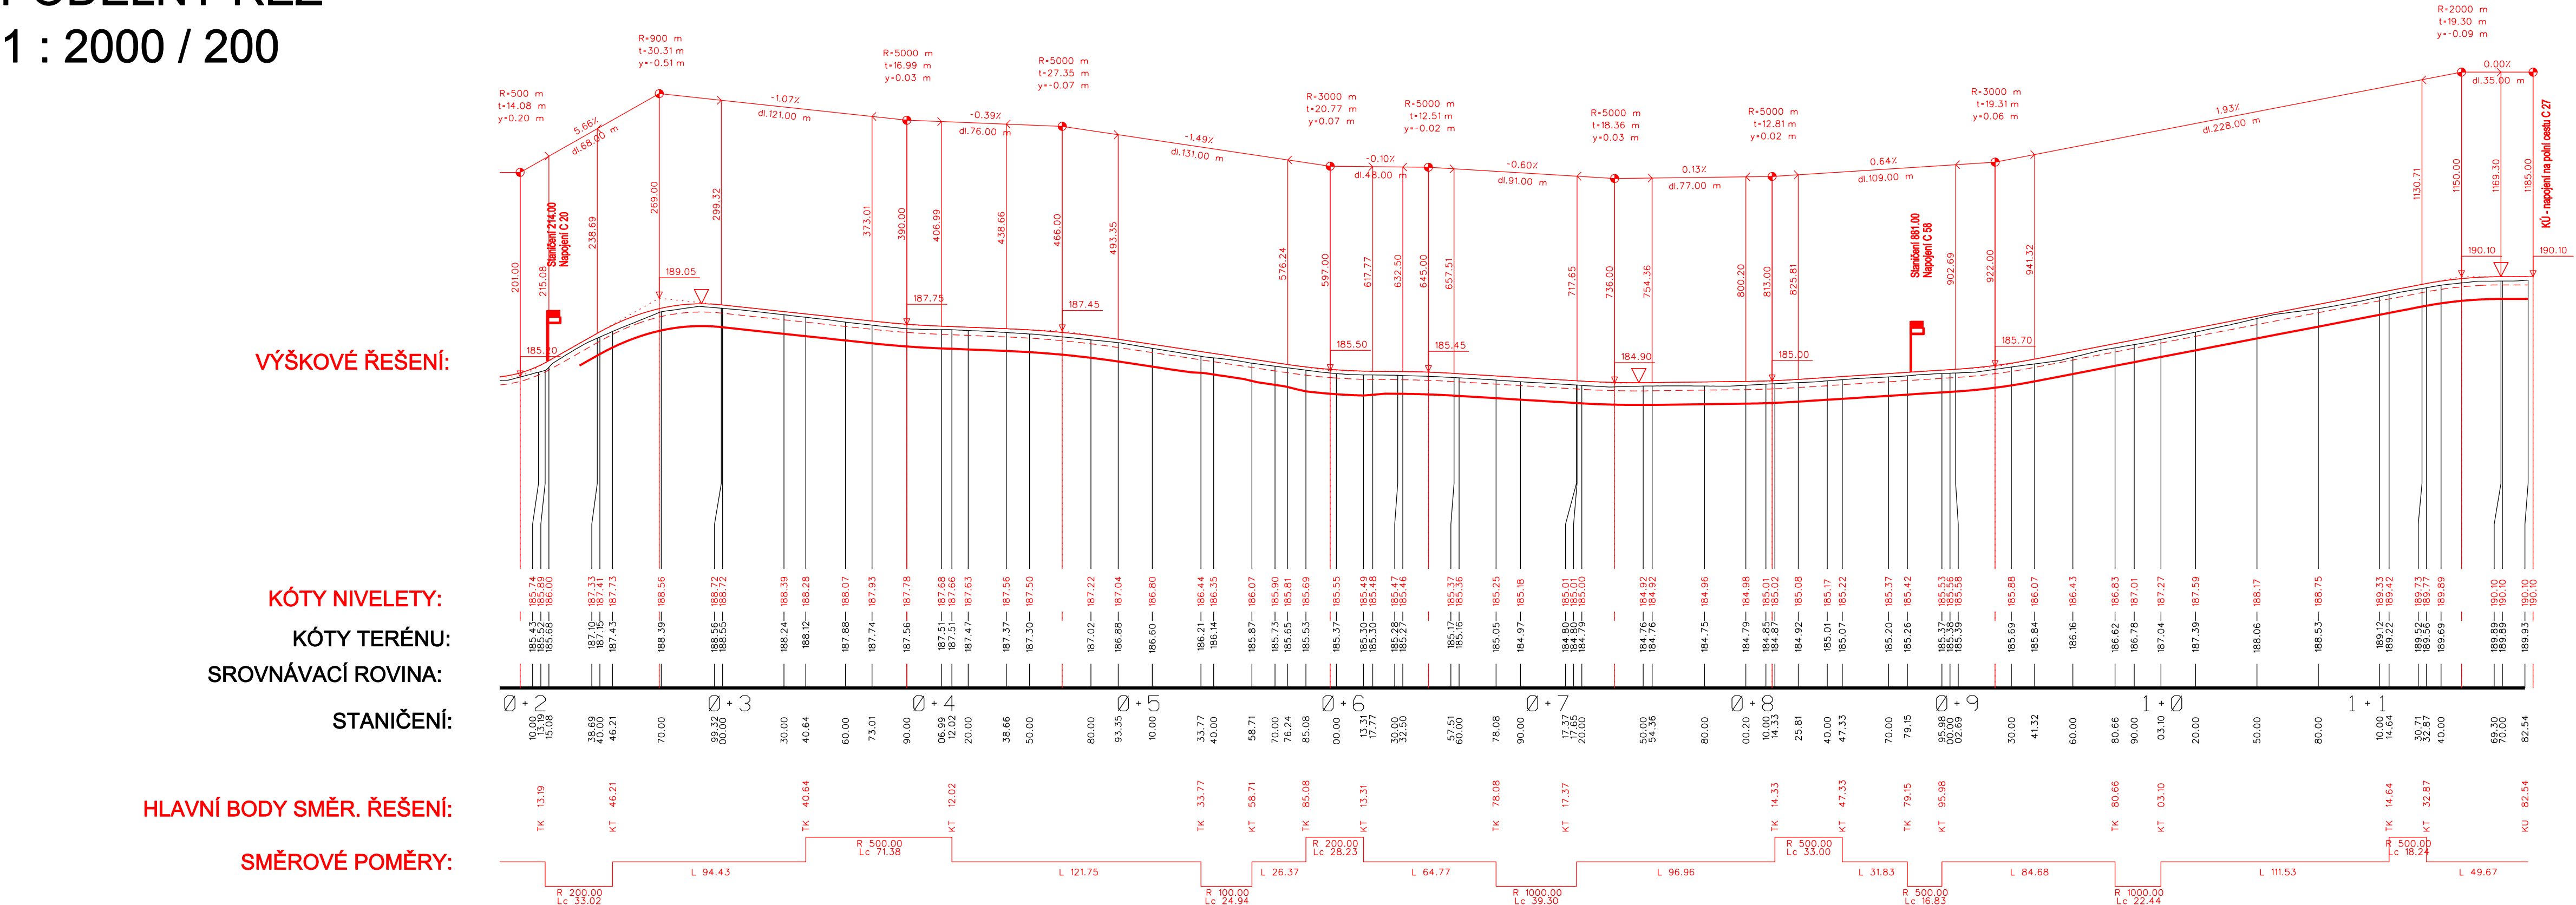

SDRUŽENÍ PRÁVNICKÝCH OSOB

GEOCENTRUM, spol. s r. o.

zeměměřická a projekční kancelář

a

"ORIS" spol. s r. o.

tr. Kosmonautů 1143/8B, 772 00 Olomouc

"ORIS" spol. s r. o.

Mišáková 280/44

779 00 Olomouc

spol. s r. o.

zeměměřická a projekční kancelář, Olomouc

Komplexní pozemková úprava v k.ú. Měnin

Příloha	7. Plán společných zařízení [odst. 7 Vyhl.] 7.2. Dokumentace technického řešení 7.2.2. DTR vodohospodářská opatření 7.2.2.2. Podélné řezy	Měřítko	Číslo soupravy
7.2.2.2.3. ZÁCHYTNÝ PŘÍKOP ZP3 - C24		1 : 2 000/200	