


Mapa ohroženosti vodní erozí (současný stav)  
KoPÚ v k.ú. Ráječko

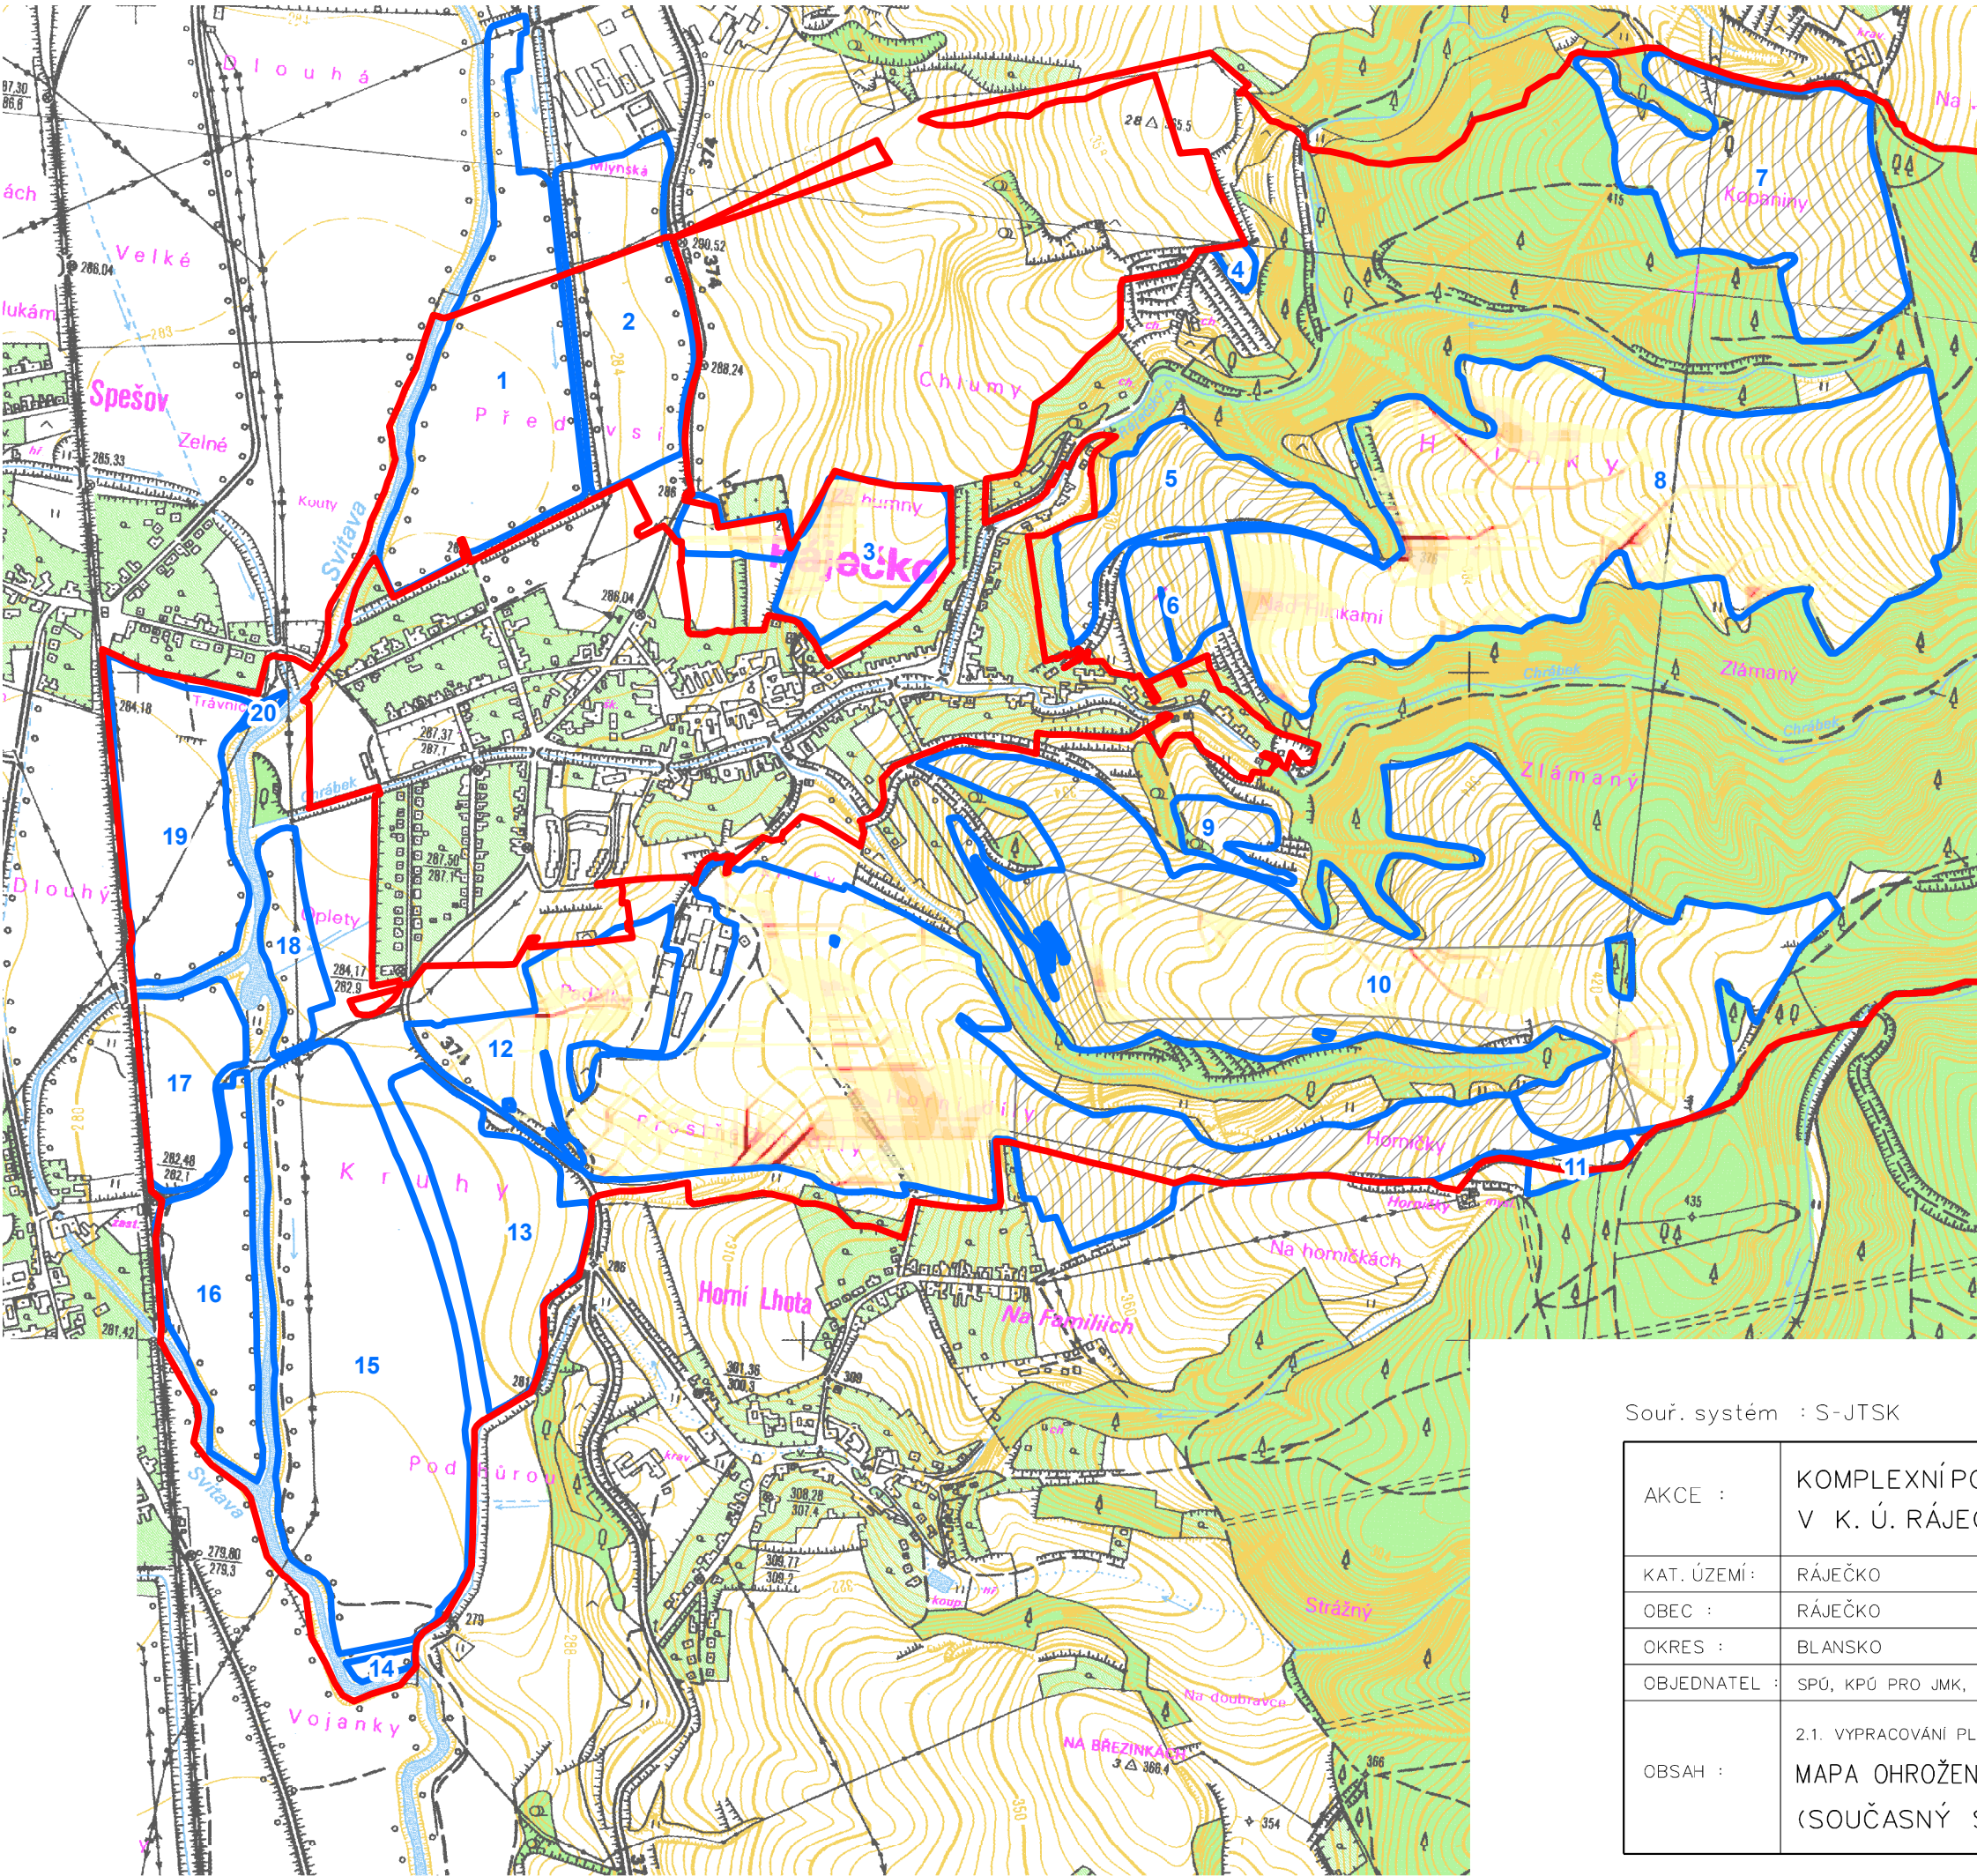

Legenda

- ObPÚ Ráječko
- EC - erozní celek
- TTP

Ohroženost pozemků vodní erozí

G - dlouhodobá průměrná ztráta půdy (t.ha-1.r-1)

- 0
- 0 - 4
- 4 - 8
- 8 - 10
- 10 - 15
- 15 - 20
- 20 - 25
- 25 - 30
- nad 30



1:10 000

Souř. systém : S-JTSK

Výšk. systém : BPV

AKCE :	KOMPLEXNÍ POZEMKOVÉ ÚPRAVY V K. Ú. RÁJEČKO	AGROPROJEKT PSO s.r.o. Slavičkova 1b, 638 00 BRNO Tel. 545 191 111 Fax 545 222 261	
KAT. ÚZEMÍ :	RÁJEČKO	ZODP. PROJEKTANT :	ING. J. ZAVRTÁLEK
OBEC :	RÁJEČKO	PROJEKTANT :	V. PAVLÍKOVÁ, DiS.
OKRES :	BLANSKO	PROJEKTANT :	ING. D. DOUBRAVA
OBJEDNATEL :	SPÚ, KPÚ PRO JMK, POBOČKA BLANSKO	PROJEKTANT :	
OBSAH :	2.1. VYPRACOVÁNÍ PLÁNU SPOLEČNÝCH ZAŘÍZENÍ MAPA OHROŽENOSTI VODNÍ EROZÍ (SOUČASNÝ STAV)	Č. ZAKÁZKY :	116-2524-12
		DATUM :	8 / 2014
		MĚŘÍTKO :	1: 10 000
		PŘÍLOHA :	b)