

ČÍSLO PARCELY
POLNÍ CESTA

HC03a
ost. plocha / ost. komunikace

Změna příčného sklonu vozovky

Kóty výšelety

Kóty terénu

Srovnávací rovina


Stančení v km


Stančení v m

Číslo příčných řezů

Vzdálenosti příčných řezů

Směrové poměry

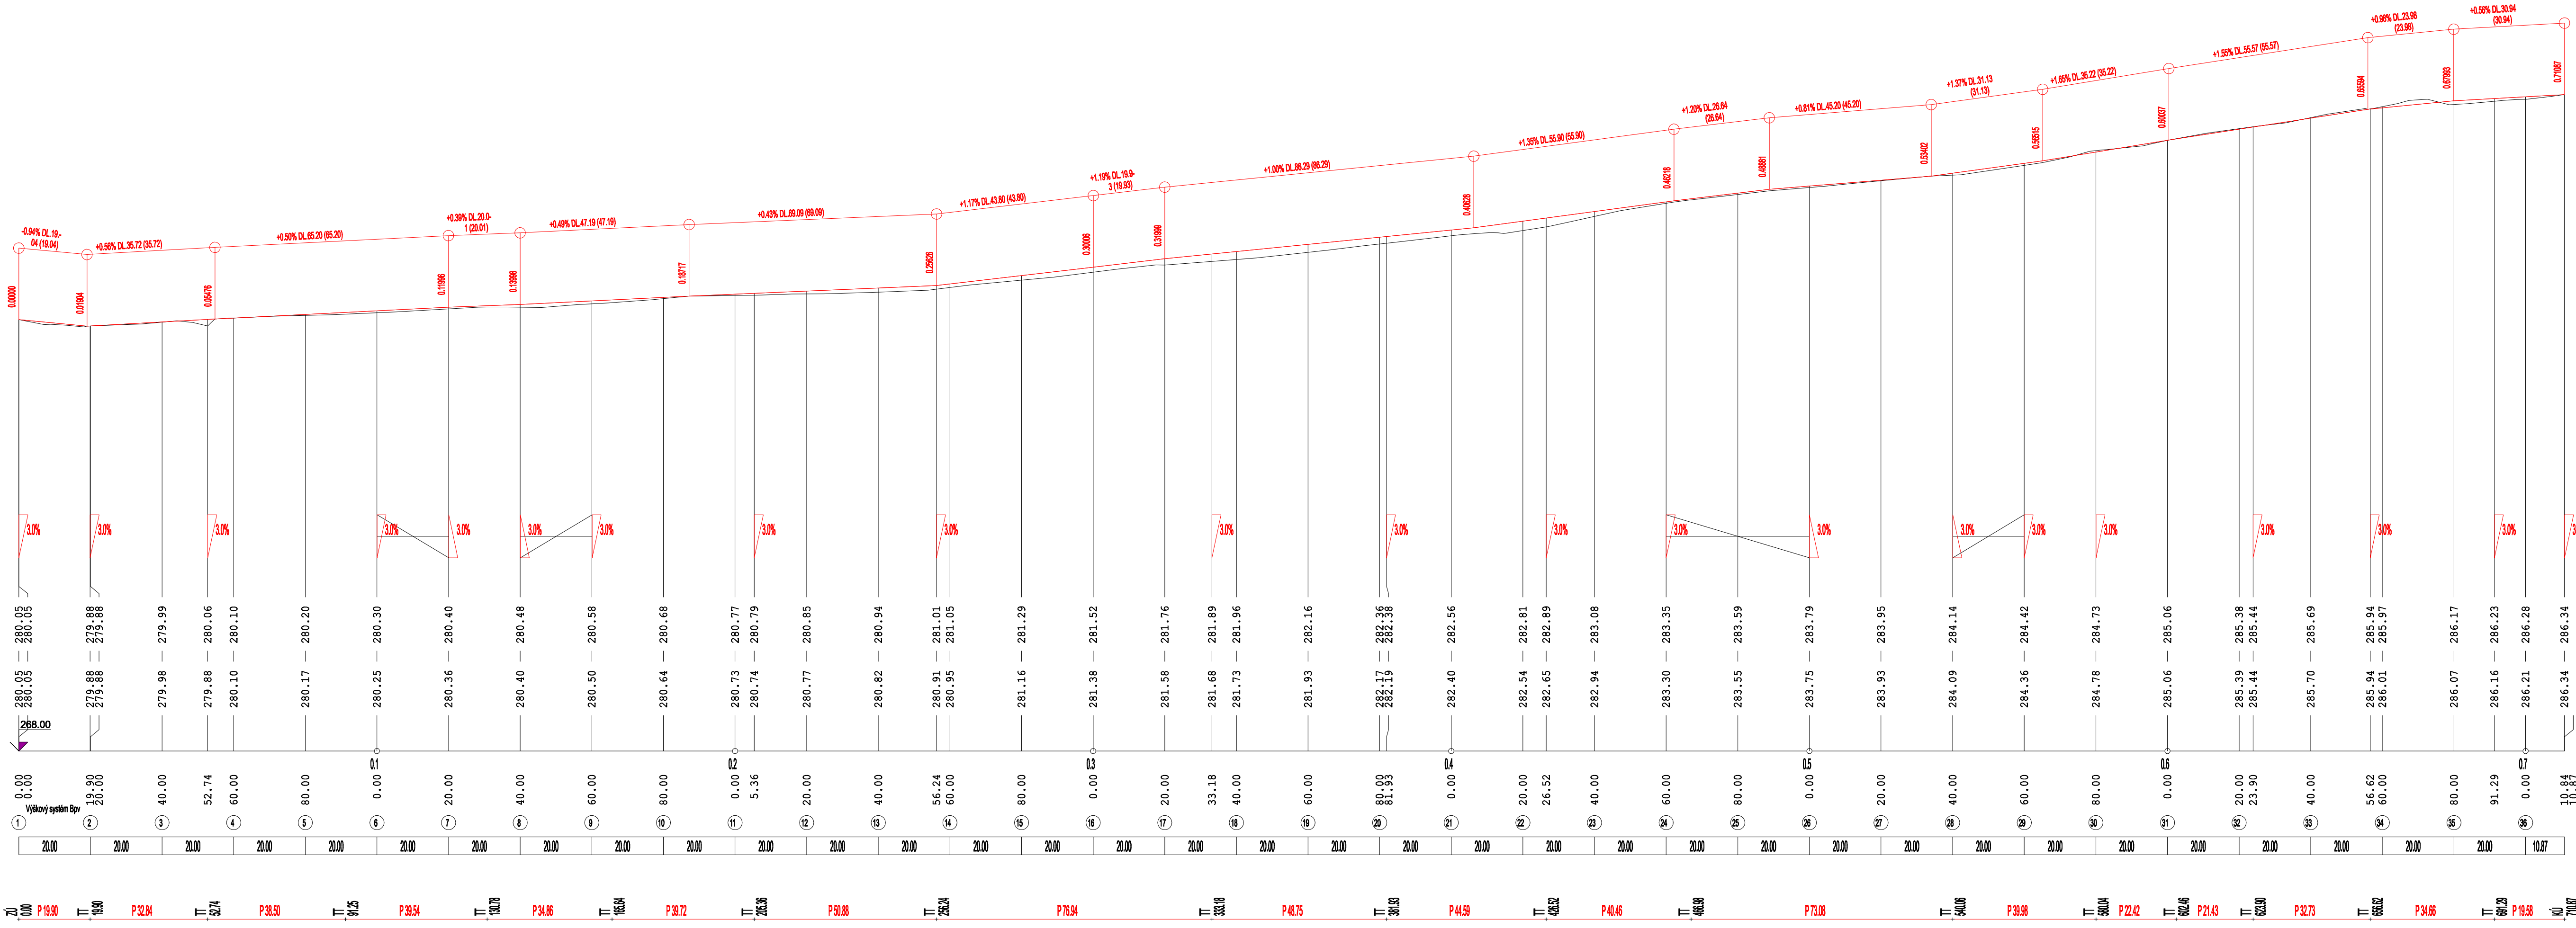

Vyhotořil: Ing. Michal Brokl, Eva Pustelníková			
Obec: Jeseník nad Odrou			
Katastrální území: Jeseník nad Odrou			
Investor: Státní pozemkový úřad - Pobočka Nový Jičín			
KoPÚ Jeseník nad Odrou		Číslo zakázky:	646
		Datum:	IV/2015
		Souřad. systém:	-
		Výšk. systém:	-
Plán společných zařízení Podélný řez HC3a		Měřítko: 1: 1000/100	