


k.ú. Kozlovice u Přerova

k.ú. Tučín

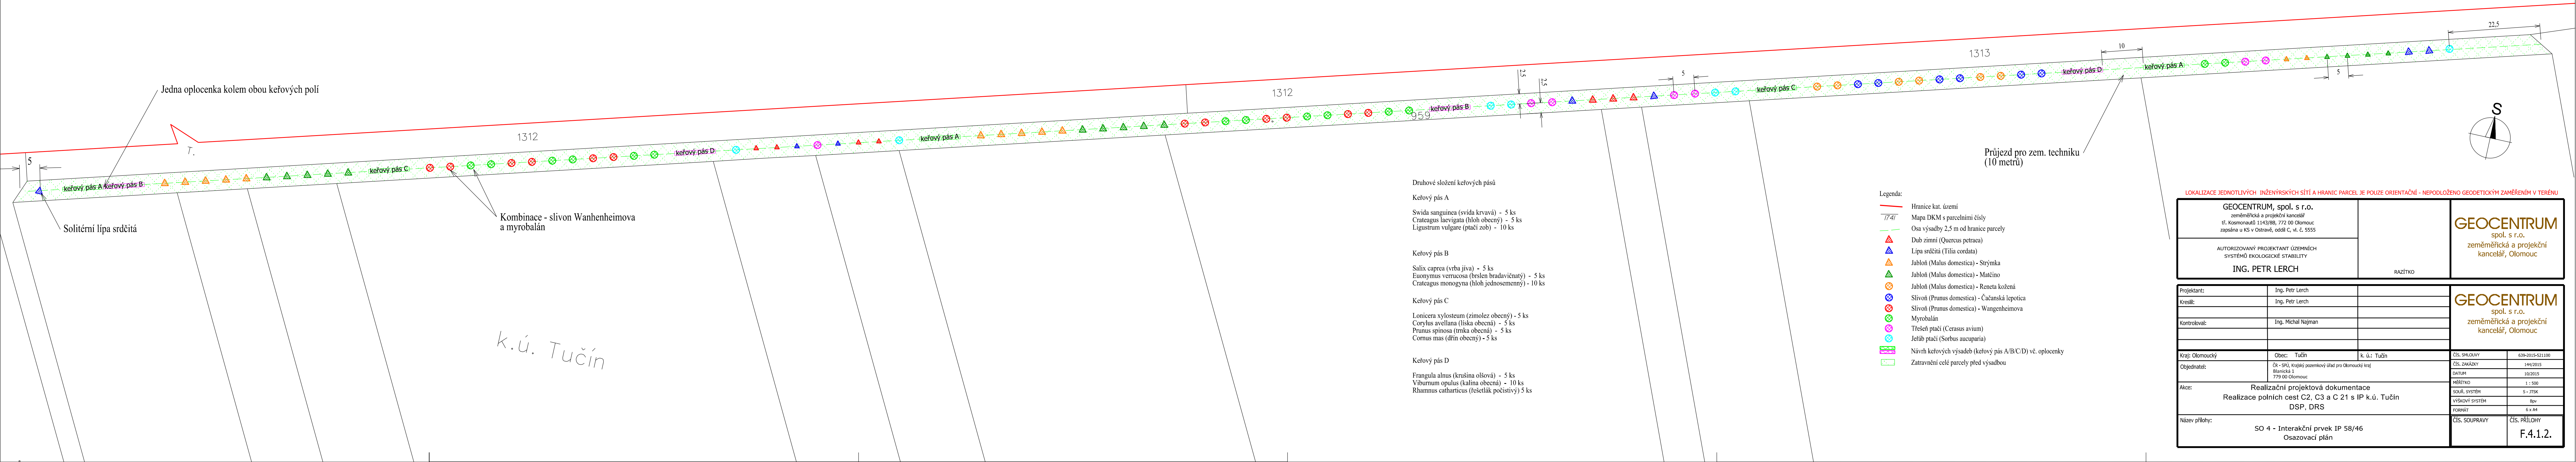

Jedna oplocenka kolem obou keřových polí

Solitérní lípa srdčitá

Kombinace - slivon Wanhenheimova a myrobalán

Průjezd pro zem. techniku (10 metrů)

Druhové složení keřových pásů

Keřový pás A

- Swida sanguinea (svida krvavá) - 5 ks
- Crateagus laevigata (hloh obecný) - 5 ks
- Ligustrum vulgare (ptačí zob) - 10 ks

Keřový pás B

- Salix caprea (vrba jíva) - 5 ks
- Euonymus verrucosa (brslen bradavičnatý) - 5 ks
- Crateagus monogyna (hloh jednosemenný) - 10 ks

Keřový pás C

- Lonicera xylosteum (zimolez obecný) - 5 ks
- Corylus avellana (liska obecná) - 5 ks
- Prunus spinosa (trnka obecná) - 5 ks
- Cornus mas (dřín obecný) - 5 ks

Keřový pás D

- Frangula alnus (krušina olšová) - 5 ks
- Viburnum opulus (kalina obecná) - 10 ks
- Rhamnus catharticus (řešetlák počistivý) 5 ks

Legenda:

- Hranice kat. území
- Mapa DKM s parcelními čísly
- Osa výsadby 2,5 m od hranice parcely
- Lípa srdčitá (Tilia cordata)
- Jabloň (Malus domestica) - Strýmka
- Jabloň (Malus domestica) - Matčino
- Jabloň (Malus domestica) - Reneta kožená
- Slivon (Prunus domestica) - Čačanská lepotica
- Slivon (Prunus domestica) - Wanhenheimova
- Myrobalán
- Třešň ptačí (Cerasus avium)
- Jeřáb ptačí (Sorbus aucuparia)
- Návrh keřových výsadeb (keřový pás A/B/C/D) vč. oplocenky
- Zatravnění celé parcely před výsadbou

LOKALIZACE JEDNOTLIVÝCH INŽENÝRSKÝCH SÍTÍ A HRANIC PARCEL JE POUZE ORIENTAČNÍ - NEPODLOŽENO GEODETICKÝM ZAMĚŘENÍM V TERÉNU

GEOCENTRUM, spol. s r.o. zeměměřická a projekční kancelář tř. Kosmonautů 1143/88, 772 00 Olomouc zapsána u KS v Ostravě, oddíl C, vl. č. 5555		GEOCENTRUM spol. s r.o. zeměměřická a projekční kancelář, Olomouc	
AUTORIZOVANÝ PROJEKTANT ÚZEMNÍCH SYSTÉMŮ EKOLOGICKÉ STABILITY		RAŽÍTKO	
ING. PETR LERCH			
Projektant:	Ing. Petr Lerch	GEOCENTRUM spol. s r.o. zeměměřická a projekční kancelář, Olomouc	
Kreslil:	Ing. Petr Lerch		
Kontroloval:	Ing. Michal Najman		
Kraj: Olomoucký		Obec: Tučín	
Objednatel:		K. ú.: Tučín	
Čís. SMLOUVY		639-2015-521100	
Čís. ZAKÁZKY		144/2015	
Datum		10/2015	
Měřítko		1 : 500	
Soul. systém		S - JTSK	
Výškový systém		Bp	
Formát		6 x A4	
Název přílohy:		Čís. přílohy	
SO 4 - Interakční prvek IP 58/46 Osazovací plán		F.4.1.2.	