


VÝŘEZ 1, SO-01 1:500

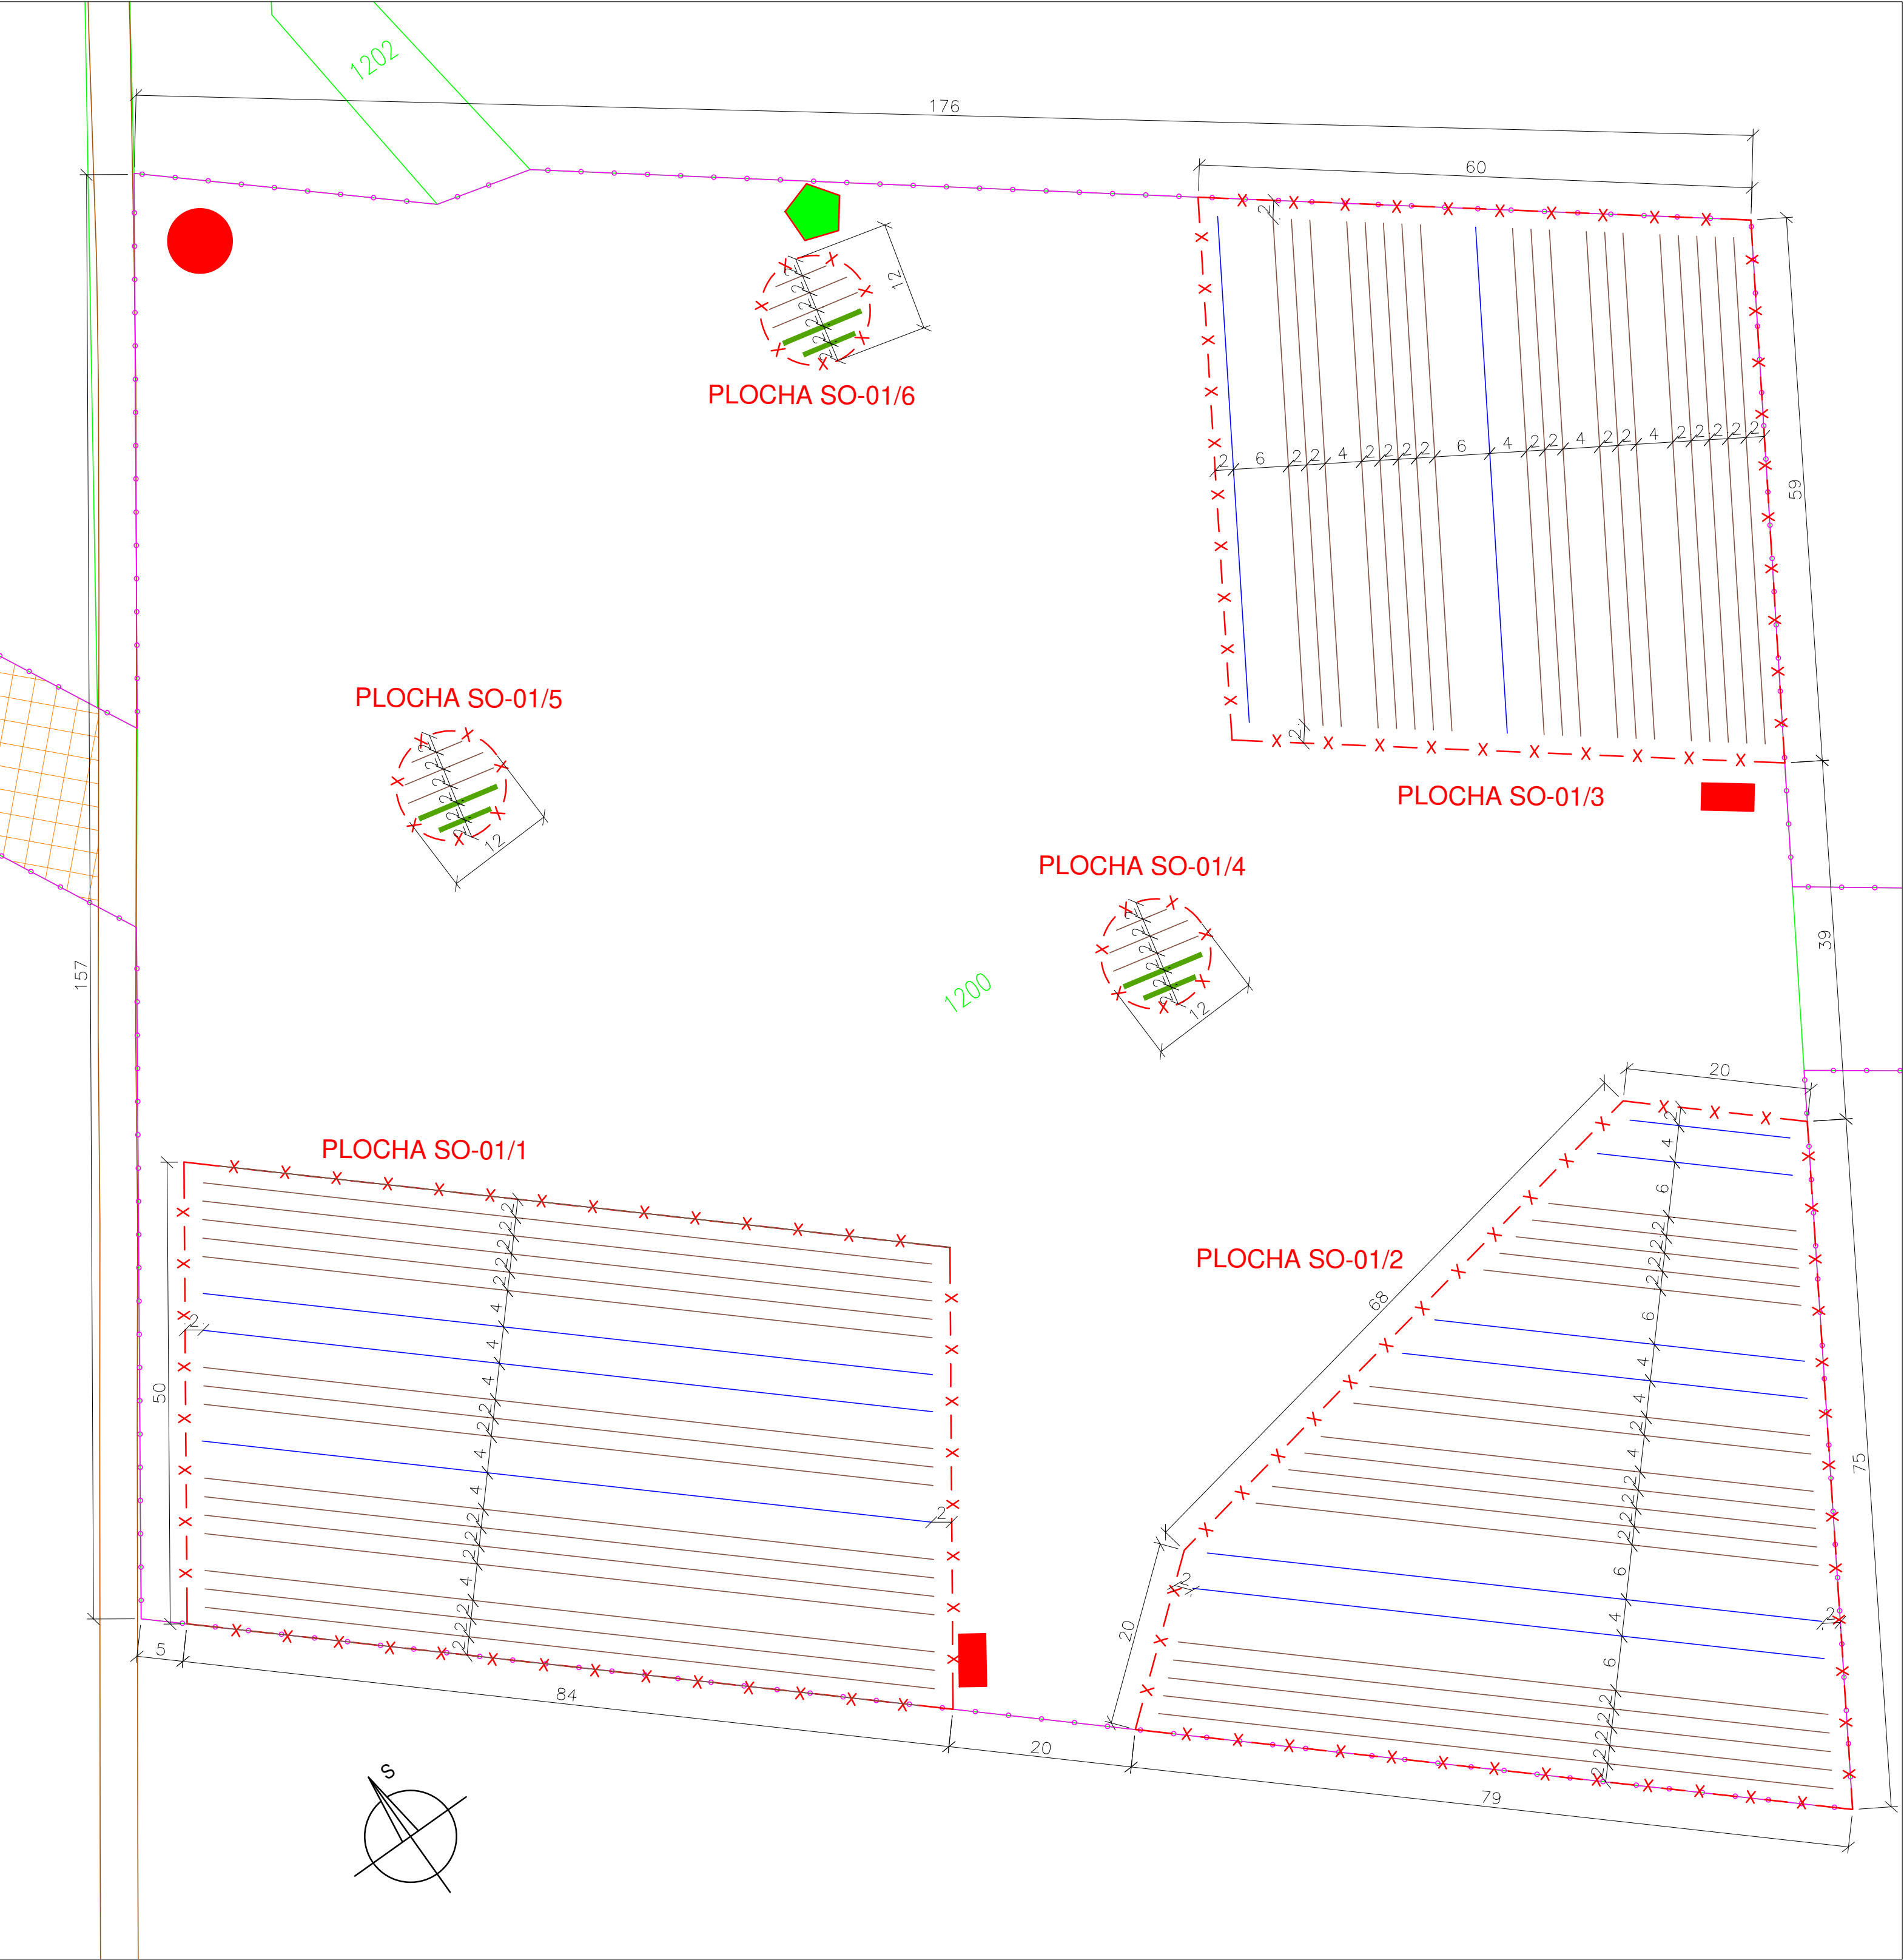

BIOTECHNICKÉ OBJEKTY:


- PLAZNÍK
- MRTVÉ DŘEVO
- BROUKOVIŠTĚ

POTŘEBA SADEBNÍHO MATERIÁLU:

Plocha	SO-01/1	SO-01/2	SO-01/3	SO-01/4	SO-01/5	SO-01/6	celkem
Bez černý	39	30	40				109
Svída krvavá	40	13	20	6			79
Rešetlák počistivý	20	30	20			3	73
Hloh jednosmenný	40	30	40		3		113
Růže šípková	40	30	40		3	3	116
Líska obecná	30	25	30				85
Slivoň trnka	40	30	31				101
Celkem keře	249	188	221	6	6	6	676
Lípa srdčitá	4	5	2				11
Jeřáb plavý	4	4	3				11
Javor babyka	4	5	2				11
Hrušeň planá	1	2	1				4
Bříza bělokorá				síje	síje	síje	0
Topol osika	5	4	2				11
Habr obecný	4	5	2				11
Třešeň plavá		3					3
Vrba jíva	5	4	2				11
Celkem stromy	27	32	14	0	0	0	73

keře = keře obalované, v sadbovači/kontejnerované, výška nadzemní části 40/60 cm
stromy = sazenice obalované, v sadbovači/kontejnerované, výška nadzemní části 36/50 cm

UMÍSTĚNÍ VÝŘEZU NA ŘEŠENÉM ÚZEMÍ 1 : 8 000

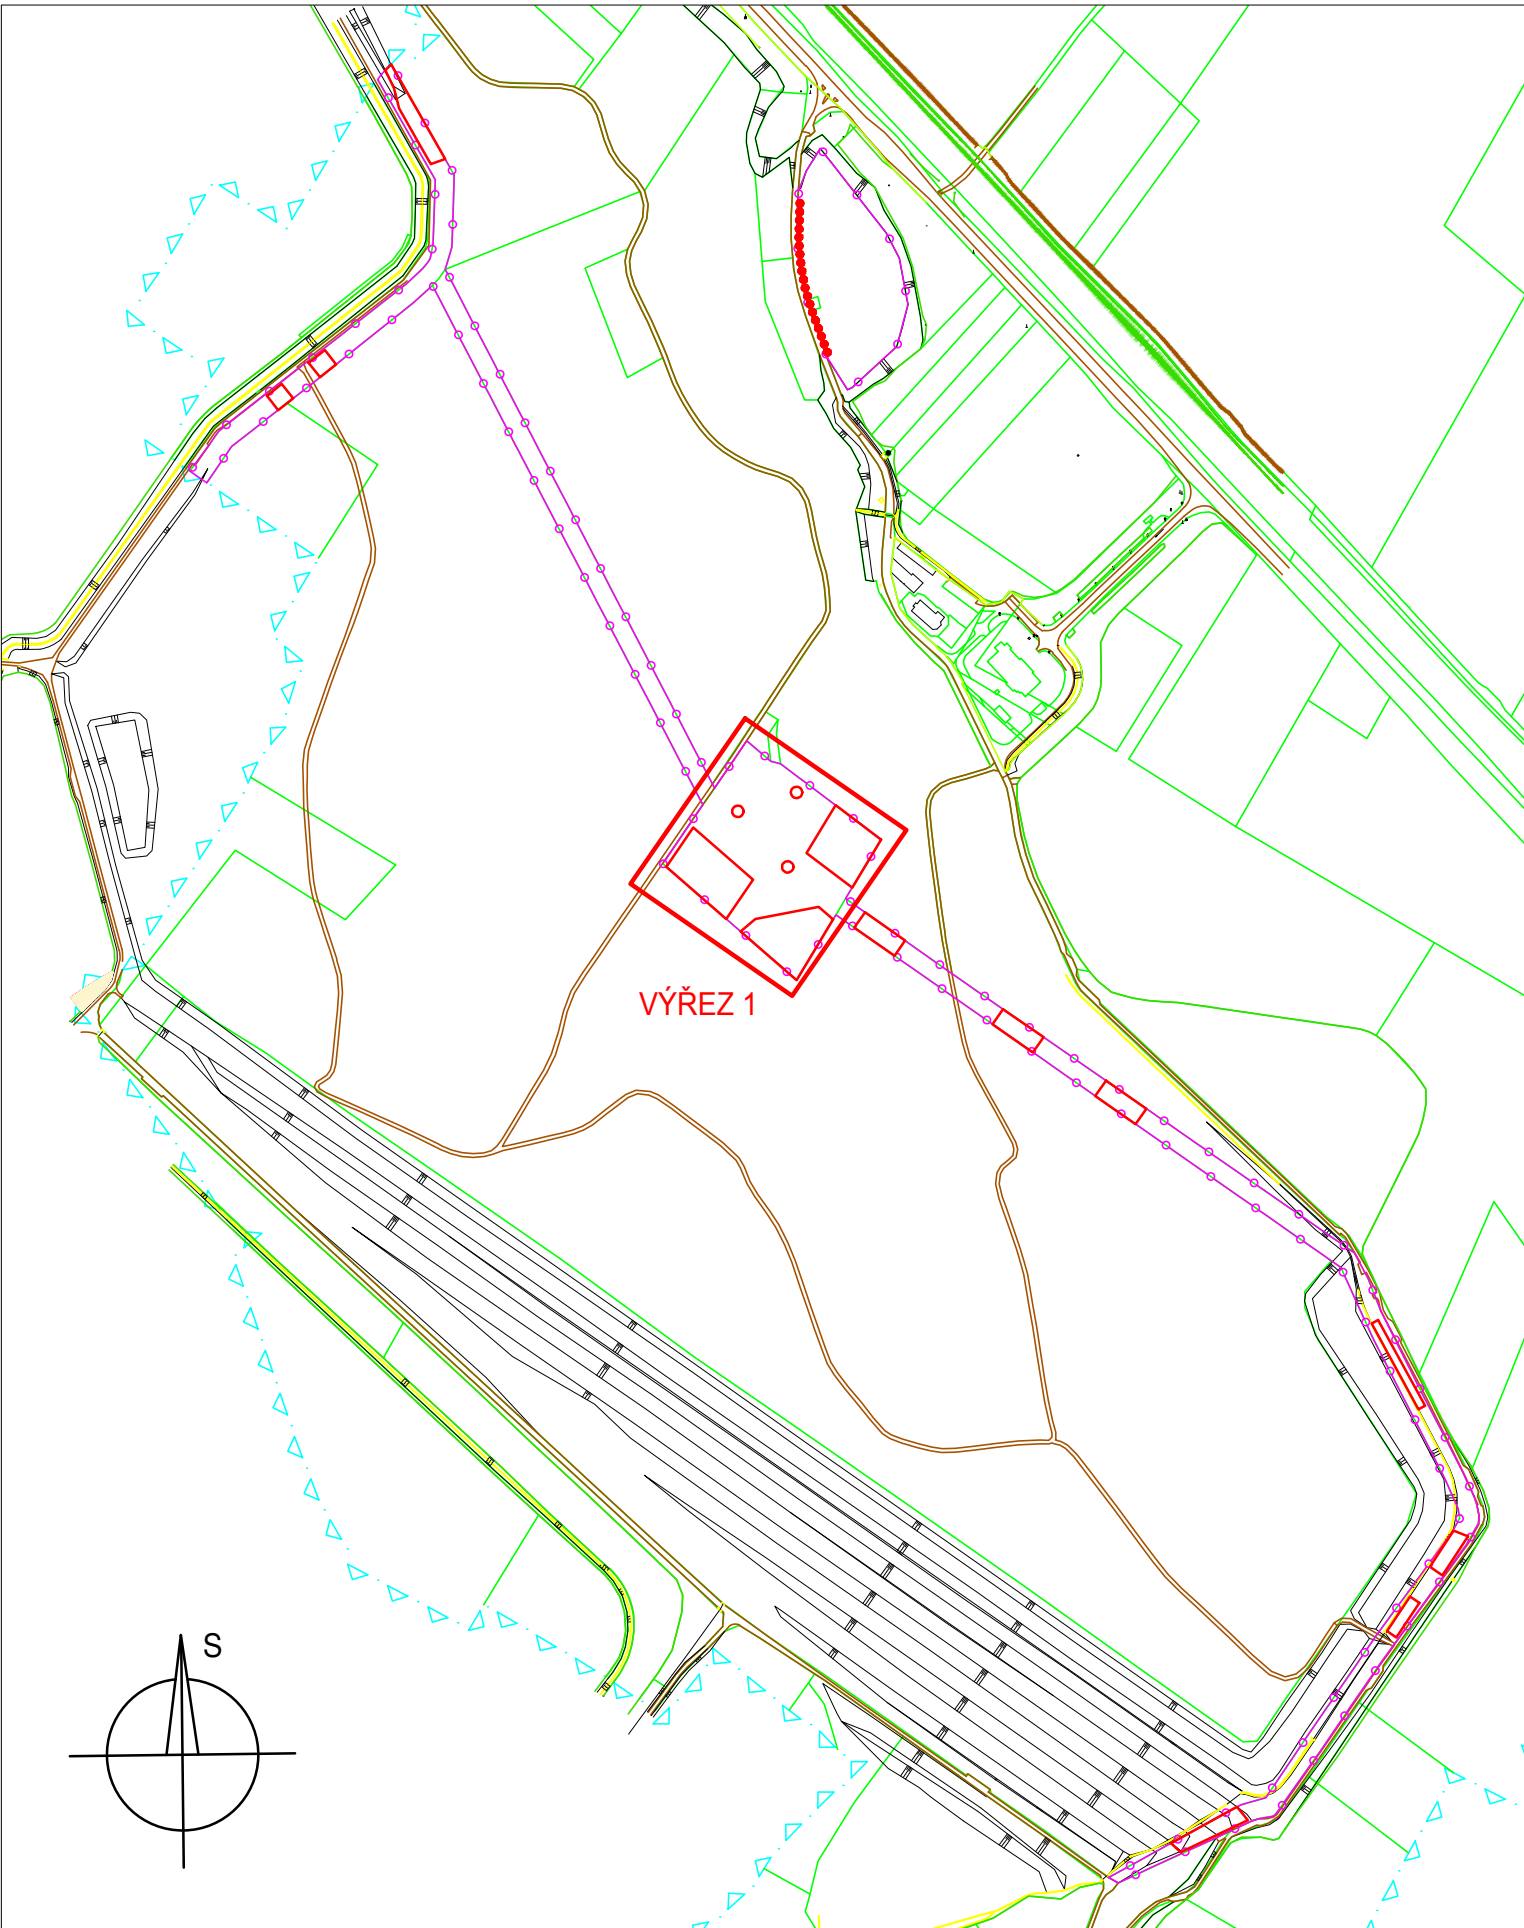



LEGENDA

- 2591 PARCELA KATASTRU NEMOVITOSTÍ
- △△△ HRANICE KATASTRU
- ZÁJMOVÉ PLOCHY
- — — STÁVAJÍCÍ MÍSTNÍ KOMUNIKACE / STEZKY
- ~ ~ ~ STÁVAJÍCÍ TVARY TERÉNU
- LBK PONECHANÝ PRO REALIZACI OBCÍ
- VÝSADBOVÁ ŘADA KEŘŮ
- VÝSADBOVÁ ŘADA STROMŮ
- PLOCHA PRO SÍJI BŘÍZY
- x-x-x UMÍSTĚNÍ OPLOCENKY



Výškový systém: Bpv
Souřadnicový systém: JTSK

ZODP.PROJEKTANT	VED.PROJEKTANT	VYPRACOVAL	ZAKÁZ.ČÍSLO	
			20 039	
KATASTR: VYSOČANY U CHOMUTOVA		KRAJ: ÚSTECKÝ		
PORÍZOVATEL: ČR - SPÚ, POBOČKA CHOMUTOV				
AKCE: BIOCENTRUM LBC 13, BIODORIDORY LBK 10-00, LBK 10-13, LBK 13-12 A INTERAKČNÍ PRVEK IP V K.Ú. VYSOČANY U CHOMUTOVA				STUPEŇ: DSP
				DATUM: 11/2020
ČÁST				ČÍSLO PARÉ
D.2. DOKUMENTACE OBJEKTŮ - VÝKRESOVÁ ČÁST				
PŘÍLOHA				MĚŘÍTKO
D.2.1. SO-01 LBC 13				1:8 000, 1:500