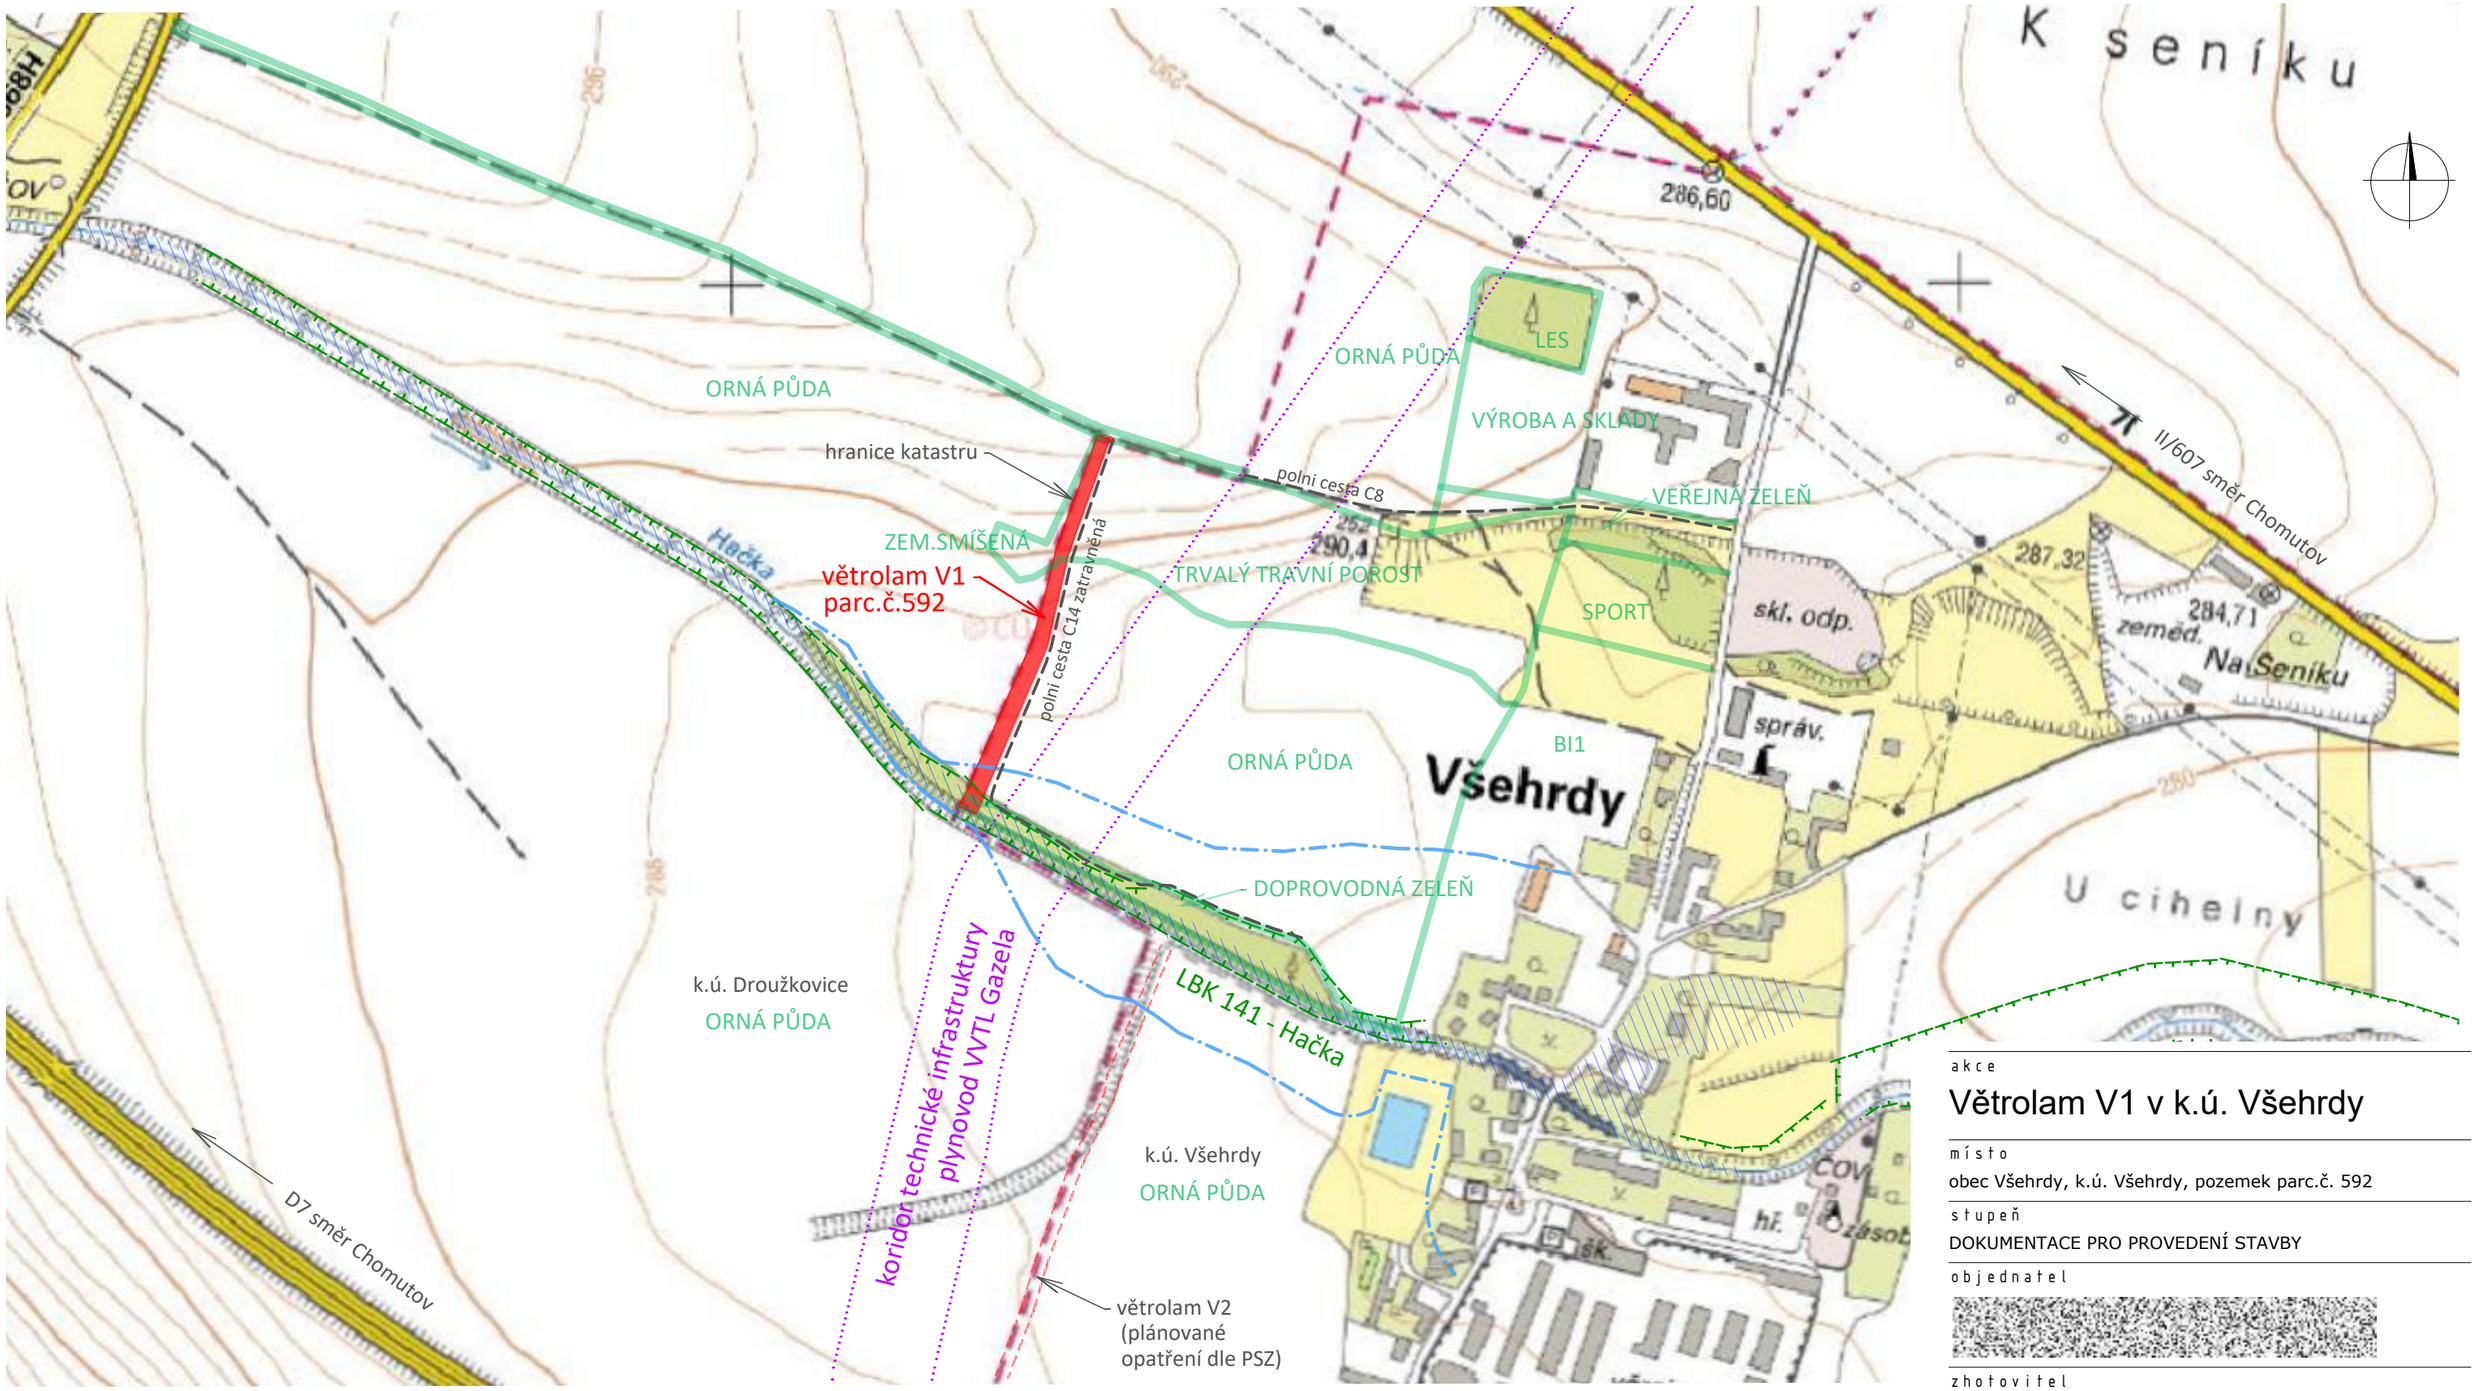

LEGENDA

- řešené území
- hranice funkčních ploch dle ÚP
- místní biokoridor, lokální prvek ÚSES
- aktivní zóna záplavového území potoka Hačka
- záplavové území Q100
- polní cesta návrh dle PSZ

akce

Větrolam V1 v k.ú. Všehrdy

místo

obec Všehrdy, k.ú. Všehrdy, pozemek parc.č. 592

stupeň

DOKUMENTACE PRO PROVEDENÍ STAVBY

objednatel

[redacted]

zhotovitel

[redacted]

zodpovědný projektant

[redacted]

název výkresu

SITUACE ŠIRŠÍCH VZTAHŮ

datum	měřítko	paré
11/2020	1:5000	

příloha č.

C.1.