


INFORMACE O BODECH				
ČÍSLO BODU	POPIS	Y	X	Z
2		-1050018.996	-662859.653	257.68
3		-1050020.968	-662849.849	257.69
4		-1050022.939	-662840.045	257.71
5		-1050024.911	-662830.241	257.72
6		-1050026.876	-662820.436	257.74
7		-1050028.817	-662810.627	257.75
8		-1050030.733	-662800.812	257.77
9		-1050032.625	-662790.993	257.78
10		-1050034.493	-662781.169	257.79
11		-1050036.336	-662771.340	257.80
12		-1050038.154	-662761.507	257.80
13		-1050039.948	-662751.669	257.80
14		-1050041.725	-662741.828	257.80
15		-1050043.500	-662731.987	257.79
16		-1050045.276	-662722.146	257.78
17		-1050047.052	-662712.305	257.77
18		-1050048.828	-662702.464	257.76
19		-1050050.603	-662692.622	257.75
20		-1050052.379	-662682.781	257.75
21		-1050054.155	-662672.940	257.74


INFORMACE O BODECH				
ČÍSLO BODU	POPIS	Y	X	Z
22		-1050055.931	-662663.099	257.73
23		-1050057.706	-662653.258	257.72
24		-1050059.820	-662643.488	257.71
25		-1050062.884	-662633.973	257.71
26		-1050066.883	-662624.812	257.66
27		-1050071.777	-662616.096	257.25
28		-1050077.516	-662607.912	257.70
29		-1050084.044	-662600.342	257.75
30		-1050091.294	-662593.461	257.94
31		-1050099.189	-662587.330	258.29
32		-1050107.303	-662581.485	258.67
33		-1050115.418	-662575.640	259.06
34		-1050123.532	-662569.796	259.44
35		-1050131.646	-662563.951	259.83
36		-1050139.760	-662558.107	260.21
37		-1050147.874	-662552.262	260.60
38		-1050155.989	-662546.417	260.99
39		-1050164.103	-662540.573	261.37
40		-1050172.301	-662534.852	261.69
41		-1050181.437	-662530.850	261.73

INFORMACE O BODECH				
ČÍSLO BODU	POPIS	Y	X	Z
42		-1050191.279	-662529.234	261.56

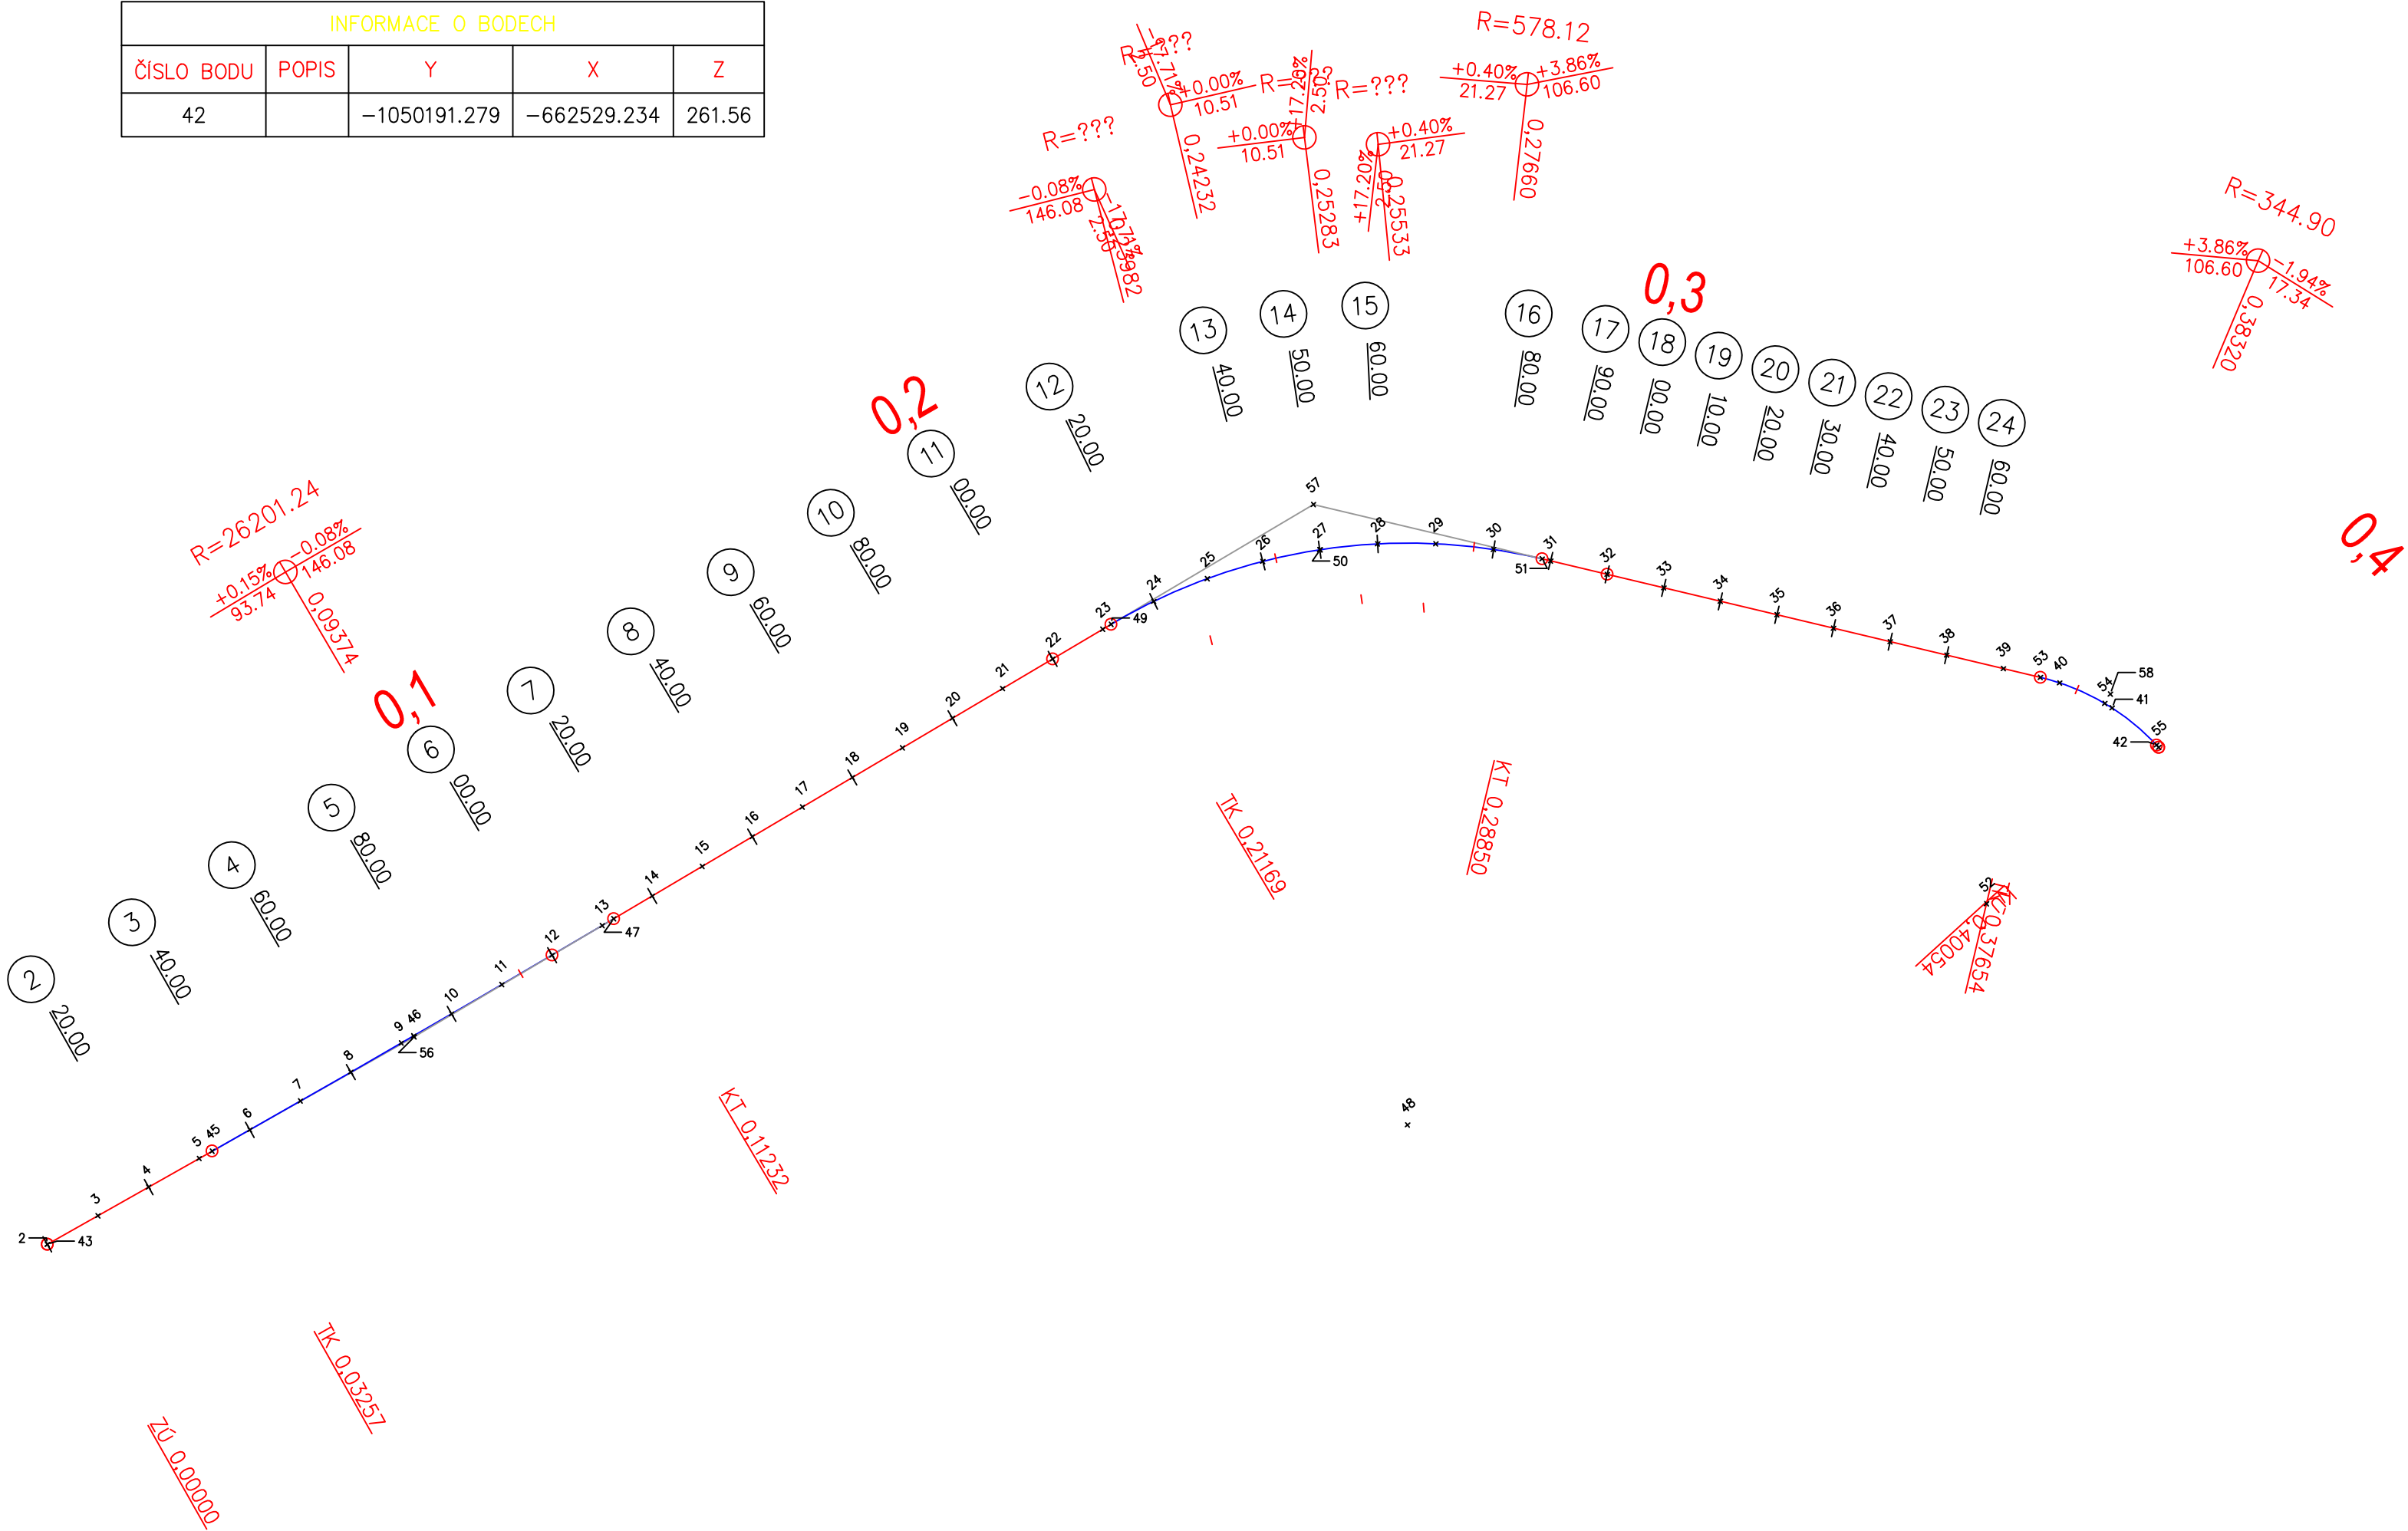

VYTÝČENÍ SMĚROVÝCH PRVKŮ TRASY:

INFORMACE O BODECH				
ČÍSLO BODU	POPIS	Y	X	Z
43		-1050018.996	-662859.653	257.68
44		-1046103.934	-662039.075	257.73
45		-1050025.417	-662827.726	257.73
46		-1050033.084	-662788.592	257.78
47		-1050040.361	-662749.383	257.80
48		-1050156.418	-662669.349	257.72
49		-1050058.007	-662651.591	257.72
50		-1050071.828	-662616.014	257.25
51		-1050097.972	-662588.207	258.23
52		-1050192.791	-662569.205	261.61
53		-1050169.413	-662536.748	261.61
54		-1050180.048	-662531.289	261.75
55		-1050191.823	-662529.217	261.54
56		-1050033.279	-662788.629	257.78
57		-1050065.183	-662611.824	257.25
58		-1050179.453	-662529.516	261.75

Vypracoval:	Zodp. proj. KPÚ:		Zodp. proj. DS:	
Ing. P. Kunc	Ing. P. Koutný		Ing. M. Hornýš	
k.ú.: Malé Věleky				
Obec: Malé Věleky				
Objednatel: SPÚ – Krajský pozemkový úřad pro Pardubický kraj, Pobočka Pardubice				Průzk. 135, 530 06 Pardubice tel.466 330 185,tel.–fax.466 335 426
Akce: POLNÍ CESTA VC2 v k.ú. Malé Věleky				Stupeň PD: PDPS
Obsah: Výtyčovací výkres				Č. zak.: 204/2017
				Datum: IV/2017
				Měřítko: 1:1000
				Formát: 2x44
				Souř. sys.: S–JTSK
				Výšk. sys.: Bpv
				Č. přílohy: C.4