


POLNÍ CESTA - KONSTRUKCE
ČÍSLO PARCELY
DRUH POZEMKU

HLAVNÍ POLNÍ CESTA HPC 4 - ŽIVČNÁ KONSTRUKCE
k.ú. BŘEŽANY II - p.č.1384
NEZPEVNĚNÁ POLNÍ CESTA

SOUBĚH A KRÍŽENÍ S EL. VN - VRCHNÍ VEDENÍ - cca KM 0,000 - 0,140

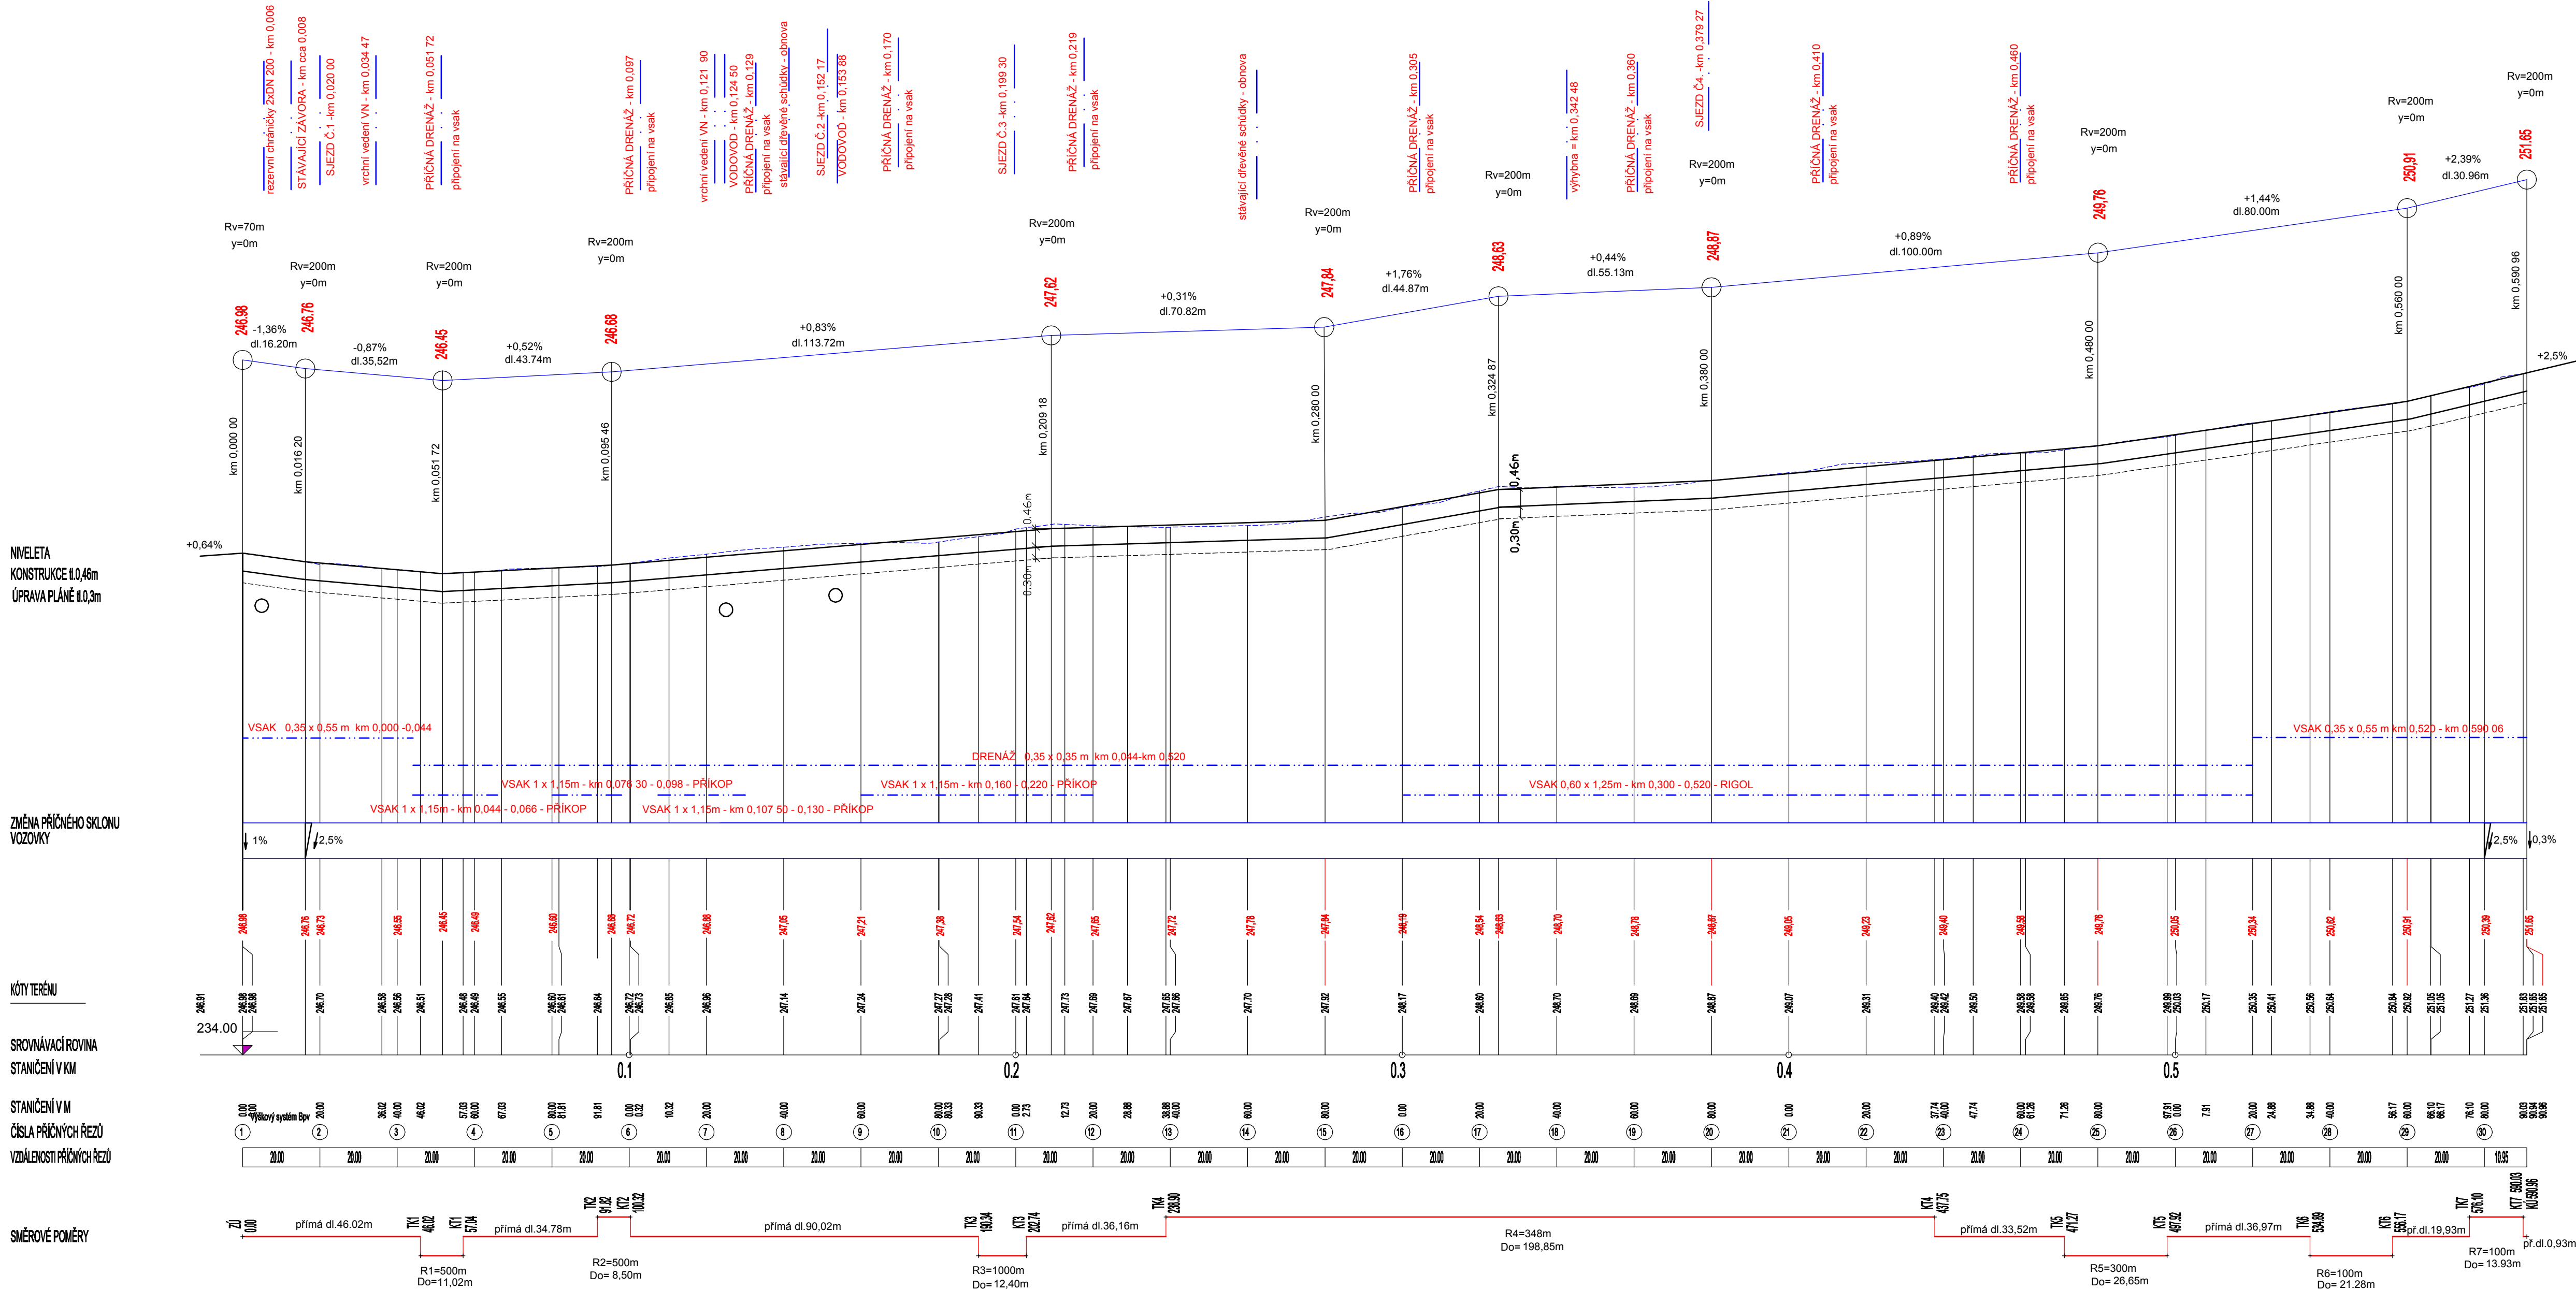

výšky BPv, souřadný systém JTSK

KRESLIL				GEPARD, s.r.o. Štefánikova 77 / 52, 150 00 PRAHA 5 IČ: 61499552	
VYPRACOVAL	ING. K. ZVONIK				
ZODP. PROJ.	ING. K. ZVONIK	OKRES	KOLÍN		
KRAJ +	STŘEDOČESKÝ	OBEC	BŘEŽANY II		
OBJEDNATEL	STÁTNÍ POZEMKOVÝ ÚŘAD KRAJSKÝ POZEMKOVÝ ÚŘAD PRO STŘEDOČESKÝ KRAJ POBOČKA KOLÍN - KARLOVO NÁMĚSTÍ 45, 280 30 KOLÍN			DATUM	10.2016
STAVBA	Hlavní polní cesta HPC4 - k.ú. BŘEŽANY II			ZAK. ČÍSLO	GEPARD, s.r.o.
OBJEKT	HPC 4 - Polní cesta P5/30			GENÉR. PROJEKTANT	
NÁZEV VÝKRESU	PODÉLNÝ PROFIL			FORMÁT	MĚŘITKO 1:1000/100
				ARCH. ČÍSLO	POŘ. ČÍSLO
				HPC 4 / 10/2016 / C5	C5