

Č. zak.: 081/17

Název akce : **Polní cesty k.ú. Labská Stráž**

Část: SO 02 – Polní cesta C9, SO 02 – Polní cesta C3

Stupeň: DSP/PDPS

Příloha A

A. PRŮVODNÍ ZPRÁVA

AZ CONSULT, spol. s r.o.

Číslo zakázky.....**17/081**

Výrobek uvolněn k použití

Datum.....**30.4.2018**

Vypracoval:
Prosinec 2017



1. Identifikační údaje

Název stavby: Polní cesty k.ú. Labská Stráň
Část : SO 02 – Polní cesta C9, SO 02 – Polní cesta C3
Místo stavby: Labská Stráň
Obec: Labská Stráň
K.ú.: Labská Stráň (600458)
Kraj: Ústecký
Objednatel: ČR- Státní pozemkový úřad, Krajský pozemkový úřad pro
Ústecký kraj, ul. 28 října, 405 02 Děčín
Projektant: AZ Consult spol. s r.o., IČ 44567430
Klíšská 12
400 01 Ústí nad Labem
Zodpovědný projektant:

Daniela Dariusová, DiS, ČKAIT-0402132, autorizovaný technik pro dopravní stavby,

Účel stavby: rekonstrukce polní cesty
Stupeň: DSP/PDPS

2. Základní údaje o stavbě

2.1 Stručný popis návrhu stavby, její funkce, význam a umístění

Jedná se o hlavní polní cestu C9, která vede z místní komunikace ke hřbitovu obci Labská Stráň. Celková délka navržené cesty činí 190 m k rekonstrukci je navrženo 100,5 m. Zbývající část zůstane ve stávajícím nebezpečném stavu. Cesta je navržena jako P 5,5/30 s asfaltovým povrchem. Dále se jedná o doplnění výsadby u C3.

2.2 Předpokládaný průběh stavby

Zahájení stavby: předpoklad rok 2020


Etapizace a uvádění do provozu:

Stavba není rozdělena na etapy. Do provozu bude uvedena jako celek.

Dokončení stavby: 1,5 měsíce od zahájení stavby

2.3 Vazby na regulační plány, územní plán, územně plánovací informace

Stavba je v souladu s platným územním plánem obce Labská Stráň z roku 2016.

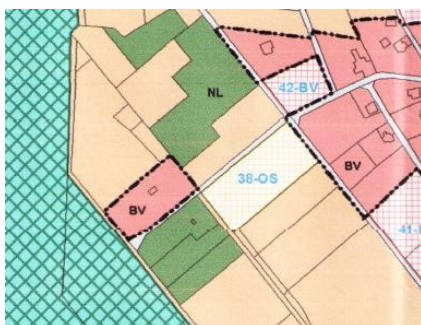

2.4 Stručná charakteristika území a jeho dosavadní využití

Území je rovinaté. Využití území zůstane zachováno.

2.5 Vliv technického řešení stavby a jejího provozu na krajinu, zdraví a životní prostředí

Technickým řešením stavby nedojde k trvalému překračování emisních a imisních limitů koncentrace sledovaných škodlivin ze stacionárních ani mobilních zdrojů.

Na obyvatelstvo

Zdravotní rizika pro obyvatelstvo při realizaci, ani provozu stavby nehrozí. K významnějšímu porušení faktoru pohody může dojít v době provádění realizace stavby. Ovlivnění může být způsobeno zejména zvýšenou prašností, emisemi a hlukem. Jedná se však o vliv pouze dočasný a limitovaný délkou realizace stavebních a montážních prací.

Na ekosystémy, jejich složky a funkce

Nepředpokládá se ohrožení podzemních a povrchových vod, kontaminace půdy a narušení stávajícího geologického prostředí.

Ochranu povrchových a podpovrchových vod před jejich znehodnocením látkami, které nejsou odpadními vodami, je nutno eliminovat organizací práce a použitou mechanizací.

Po svém dokončení nebude mít stavba negativní dopad na okolní přírodu a krajinu, ani na vodní zdroje či léčebné prameny.

Na antropogenní systémy

Stavba nebude mít vliv na stávající budovy a kulturní hodnoty

2.6 Celkový dopad stavby na dotčené území a navrhovaná opatření

Vztahy na dosavadní využití území – dosavadní využití území zůstane zachováno

Vztahy na ostatní plánované stavby v zájmovém území – bez vlivu

Změny staveb dotčených navrhovanou stavbou – nedojde ke změně staveb

3. Podmiňují předpoklady včetně ustanovení nové směrnice EU a předběžných EN

4. Podmínky realizace stavby

4.1 Věcné a časové vazby souvisejících staveb jiných stavebníků

Projektantovi nejsou známy žádné věcné a časově související stavby.

4.2 Uvažovaný průběh výstavby a zajištění její plynulosti a koordinovanosti

Stavba bude prováděna jako jeden celek.

4.3 Zajištění přístupu na stavbu

Přístup na stavební pozemek po dobu výstavby je ze silnice III/25859 a místní komunikace.

4.4 Dopravní omezení, objížďky a výluky dopravy

Stavba se nachází na polní cestě sloužící jako přístup ke hřbitovu. Po dobu stavby bude vyznačen na místní komunikaci výjezd vozidel stavby. Pohyb chodců bude provizorně řešen po pozemku p.č. 844 alt. 846 ve vlastnictví obce.

5. Předávání částí stavby do užívání

5.1 Možnosti postupného předávání části stavby do užívání

Stavba bude předána do užívání jako jeden celek.

5.2 Zdůvodnění potřeb užívání stavby před dokončením celé stavby

Nebude užíváno před dokončením.

6. Členění stavby

Seznam stavebních objektů:

Není členěno na objekty.

7. Přehled budoucích vlastníků a správců

7.1 Seznam známých nebo předpokládaných právnických či fyzických osob, které převezmou jednotlivé stavební objekty po jejich ukončení do vlastnictví osob, které je budou spravovat

Obec Labská Stráň.

7.2 Způsob užívání jednotlivých objektů stavby

Stavba je určena pro automobilovou dopravu (zemědělskou), užívat tento objekt budou vlastníci okolních pozemků a obec Labská Stráň.

8. Přehled výchozích podkladů a průzkumů

Pro tvorbu dokumentace byly použity následující podklady:

- mapa zájmové oblasti v měřítku 1:10 000
- katastrální mapa zájmové oblasti
- geodetické zaměření zájmové oblasti v systému JTSK, Bpv po vyrovnání, rok 07/2017 - AZ Consult, spol. s r.o.
- průzkum inženýrských sítí
- geologický průzkum – AZ Consult, spol. s r.o. 12/2017
- PSZ KoPÚ Labská Stráň

9. Výsledky a závěry z podkladů, průzkumů a měření

9.1 Průzkum inženýrských sítí

Byl proveden orientační průzkum podzemního zařízení, jehož výsledkem jsou orientační zákresy v situaci.

Byli obesláni tito správci IS:

Severočeské vodovody a kanalizace, a.s., Přítkovská 1689, 415 50 Teplice

Vyjádření k sítím ze dne 9.8.2017 zn. SCVKZAD6374

Vyjádření k sítím ze dne 10.8.2017 zn. SCVKZAD6419

Vyjádření k sítím ze dne 10.8.2017 zn. SCVKZAD6422

Vyjádření k sítím ze dne 10.8.2017 zn. SCVKZAD6423

CETIN a.s., Olšanská 2681/6, 130 00 Praha 3

Vyjádření ze dne 7.8.2017 č.j. 684462/17

Vyjádření ze dne 7.8.2017 č.j. 684521/17

Vyjádření ze dne 8.8.2017 č.j. 685160/17

ČEZ Distribuce, a.s., Teplická 874/8, Děčín

Sdělení o existenci sítí ze dne 7.8.2017 zn. 0100785627

Sdělení o existenci sítí ze dne 8.8.2017 zn. 0100785980

Sdělení o existenci sítí ze dne 8.8.2017 zn. 0100786047

Telco Pro Services, a.s., Duhová 1531/3, 140 53 Praha 4

Sdělení o existenci sítí ze dne 7.8.2017 zn. 0200633729

Sdělení o existenci sítí ze dne 8.8.2017 zn. 0200634069

MO-SEM Praha, P.O.BOX 45, Hradební 772/12, 110 05 Praha 1

Vyjádření k sítím ze dne 25.8.2017 č.j. ÚP-497/13-1967-2017

Vyjádření k sítím ze dne 25.8.2017 č.j. ÚP-497/13-1966-2017

Vyjádření k sítím ze dne 25.8.2017 č.j. ÚP-497/13-1965-2017

Vyjádření k sítím ze dne 25.8.2017 č.j. ÚP-497/13-1968-2017

T-Mobile Czech Republic a.s., Tomíčková 2144/1, 148 00 Praha 4

Vyjádření k sítím ze dne 7.8.2017 zn. E27431/17

Vyjádření k sítím ze dne 7.8.2017 zn. E27435/17

Vyjádření k sítím ze dne 8.8.2017 zn. E27515/17

České Radiokomunikace a.s., Skokanská 2117/1, 169 00 Praha 6

Vyjádření k sítím ze dne 10.8.2017 zn. UPTS/OS/175671/2017

Vyjádření k sítím ze dne 16.8.2017 zn. UPTS/OS/175729/2017

Vyjádření k sítím ze dne 11.8.2017 zn. UPTS/OS/175686/2017

Vodafone Czech Republic a.s., náměstí Junkových 2, 155 00 Praha 5

Vyjádření ze dne 7.8.2017 zn. MW000006680251885

Vyjádření ze dne 7.8.2017 zn. MW000006680551892

Vyjádření ze dne 8.8.2017 zn. MW000006684851955

Obec Labská Stráň, č.p.111, 407 14 Labská Stráň

Vyjádření k sítím ze dne 30.8.2017-C1,2,3 a 9

- V zájmovém území se nachází vedení NN – podzemní

Stavbou budou respektována ochranná pásma inženýrských sítí. Při stavebních pracích budou respektovány všechny podmínky pro práci v ochranném pásmu a podmínky pro křížení tras, tak jak je stanoví jednotliví správci zařízení.

Pro zajištění stávajících ochranných pásem budou před realizací stavby vytýčeny všechny podzemní sítě. Před započítím zemních prací musí být odpovědným pracovníkem zajištěno na terénu vyznačení tras podzemních vedení inženýrských sítí a jiných překážek. S druhem inženýrských sítí, jejich trasami a hloubkou musí být seznámeni pracovníci, kteří budou zemní práce provádět. Toto platí i pro trasy inženýrských sítí v blízkosti staveniště, které by mohly být stavební činností narušeny.

Všechny práce v ochranných pásmech podzemních vedení budou prováděny pouze ručně.

9.2 INŽENÝRSKO-GEOLOGICKÝ PRŮZKUM PODLOŽÍ KOMUNIKACE

V km 0.000 až cca 0.100 se do 0.3 m pod terénem vyskytuje hlína humózní (F5 MI dle ČSN 73 6133). Dále se v podloží nachází hlína písčítá tuhá (F3 MS dle ČSN 73 6133). V úrovni aktivní zóny se vyskytuje pískovec zcela zvětralý na písek (R5/S3 S-F dle ČSN 73 6133). Zeminy v aktivní zóně jsou vhodné a lze je použít bez úpravy.

V km cca 0.100 až 0.190 je do 0.3 m hlína písčítá (F3 MS dle ČSN 73 6133), dále se v podloží a úrovni aktivní zóny vyskytuje písek hlinitý (S4 SM dle ČSN 73 6133). Písek hlinitý S4 SM je dle ČSN 73 6133 mírně namrzavý a pro aktivní zónu podmíněčně vhodný.

V dané lokalitě předpokládáme, že tuto zeminu bude vzhledem k plasticitě a konzistenci jemnozrnné frakce možné v aktivní zóně použít. Použitelnost doporučujeme ověřit při stavbě statickou zatěžovací zkouškou deskou.

Po odkrytí zemní pláně doporučujeme ve všech popsanych úsecích ověření předpokladů průzkumu geotechnikem. Únosnost zemní pláně bude posouzena statickou zatěžovací zkouškou a hodnoty deformačního modulu musí vyhovět hodnotám předepsaným v projektu. Podle výskytu jednotlivých typů zemin a provedených zkoušek geotechnik doporučí další postup (náhrada nebo úprava zemin či hornin v aktivní zóně).

10. Souhrnný technický popis stavby

10.2 Technický popis jednotlivých stavebních objektů

10.2.1 Pozemní komunikace

Jedná se o hlavní polní cestu C9, která vede z místní komunikace ke hřbitovu obci Labská Stráň. Celková délka navržené cesty činí 190 m k rekonstrukci je navrženo 100,5 m. Zbývající část zůstane ve stávajícím nezpevněném stavu. Cesta je navržena jako P 5,5/30 s asfaltovým povrchem.

Skladba komunikace

TDZ IV., D2 – stmelený kryt

Asfaltový beton pro obrusnou vrstvu	ACO 16	40 mm	(ČSN EN 13108-1)
Spojovací postřik	PSE	0,35 kg/m ²	(ČSN EN 12271)
Penetrační makadam hrubozrnný	PMH	120 mm	(ČSN 73 6127-2)
Štěrkodrt'	ŠD _A	150 mm	(ČSN EN 13285)
Štěrkodrt'	ŠD _A	150 mm	(ČSN EN 13285)
Celkem		460 mm	

Součástí objektu je i výsadba ovocných stromů.

Celková plocha určená pro výsadbu činí 6m (ochrana kořenového prostoru) * délka aleje, $480\text{m}^2 + 2070\text{m}^2 = 2\,550\text{m}^2$.

10.2.2 Odvodnění pozemní komunikace

Komunikace je odvodněna příčným a podélným sklonem do okolního terénu.

10.2.3 Obslužná zařízení, protihlukové clony

neobsazeno

10.2.2 Objekty ostatních skupin objektů

neobsazeno

10.2.3 Elektro a sdělovací objekty

neobsazeno

11. Dotčená ochranná pásma, chráněná území, zátopová území, kulturní památky, památkové rezervace a zóny

Stavba leží v CHKO Labské pískovce.

Stavba leží v Ptačí oblasti.

Stavba leží v ochranném pásmu hřbitova

Svým rozsahem rekonstrukce komunikace a ploch nepodléhá hodnocení vlivů na ŽP dle z. 93/2004 Sb.

12. Zásah stavby do území

Navrhovaný záměr nepředstavuje zásah do hodnot krajinného rázu a území.

12.1 Bourací práce

Stavba vyžaduje pouze zemní práce, které spočívají v odstranění humózní vrstvy zeminy a zeminy v tl. potřebné pro zřízení nové skladby.

12.2 Kácení mimolesní zeleně a její případná náhrada

Stavba vyžaduje kácení.

Číslo dřeviny	Katastrální území	Parcela p. č.	Název dřeviny	Obvod kmene v cm ve výšce 130 cm nad zemí [cm]	Poznámka
1	Labská Stráž	892	Bříza bělokorá	128	
2		892	Bříza bělokorá	138	

12.3 Rozsah zemních prací a konečná úprava terénu

Zemní práce se sestávají z odstranění stávající ornice a zeminy v místě budoucí polní cesty.

12.4 Ozelenění nebo jiné úpravy nezastavěných ploch

Nezastavěné plochy budou ohumusovány v tl. 150 mm a osety travou.

12.5 Zásah do zemědělského půdního fondu a případné rekultivace

K trvalému záboru pozemku zemědělského půdního fondu nedojde.

12.6 Zásah do pozemků určených k plnění funkcí lesa

K trvalému zásahu do pozemků pro plnění funkce lesa nedojde.

12.7 Zásah do jiných pozemků

p.č.	vlastník	ochrana	způsob využití	dotčená plocha trvale	dotčená plocha dočasně
k.ú.	Labská Stráň				
892	Obec Labská Stráň, č. p. 111, 40502 Labská Stráň	rozsáhlé chráněné území	ostatní komunikace	727	0
168	Obec Labská Stráň, č. p. 111, 40502 Labská Stráň	rozsáhlé chráněné území	ostatní komunikace	45	0
902	Obec Labská Stráň, č. p. 111, 40502 Labská Stráň	rozsáhlé chráněné území	ostatní komunikace	34	0
846	Obec Labská Stráň, č. p. 111, 40502 Labská Stráň	ZPF, rozsáhlé chráněné území	orná půda	0	6.5

12.8 Vyvolané změny staveb dopravní a technické infrastruktury a vodních toků

Stavba nevyvolá změny dopravní a technické infrastruktury.

13. Nároky stavby na zdroje a její potřeby

Stavba bude bez nároku na zdroje. Předpokládá se využití mobilních zdrojů energie a vody.

13.1 Všechny druhy energií

Polní cesta bude po rekonstrukci bez nároků na energii

13.2 Telekomunikace

Stavba bez nároků.

13.2 Vodní hospodářství

Stavba bez nároků.

13.3 Připojení na dopravní infrastrukturu a parkování

Stavba je napojena na dopravní infrastrukturu – místní komunikaci a silnici III. třídy.

13.4 Možnosti napojení na technickou infrastrukturu (podzemní a nadzemní sítě)

Neobsazeno.

13.5 Druh, množství a nakládání s odpady vznikajícími užíváním stavby

Veškeré odpady vznikající během výstavby tak i během provozu budou likvidovány v souladu s legislativními předpisy odpadového hospodářství ČR.

Po předání stavby do provozu je hospodaření s odpady věcí provozovatele.

Předpokládaná skládka Malšovice – 24 km.

14. Vliv stavby a provozu na pozemní komunikaci na zdraví a životní prostředí

Vyhodnocení vlivů negativních účinků stavby a jejího užívání a návrhy opatření k jejich prevenci, eliminaci případně minimalizaci.

14.1 Ochrana krajiny a přírody

Nepředpokládá se ohrožení podzemních a povrchových vod, kontaminace půdy a narušení stávajícího geologického prostředí.

14.2 Hluk

Při výstavbě dojde na přechodnou dobu ke zvýšení hlučnosti. Hlučnost a prašnost bude eliminována vhodnými technologickými postupy a volbou strojního zařízení.

K péči o životní prostředí vede i následující opatření - dodržení povolených ekvivalentních hladin hluku ve smyslu nařízení vlády č.148/2006 Sb. o ochraně zdraví před nepříznivými účinky hluku a vibrací.

14.3 Emise z dopravy

Po dobu realizace stavby bude zdrojem znečišťování prováděné zemní práce. Jde zejména o prašnost krátkodobého lokálního charakteru. Prašnost lze eliminovat kropením exponovaných míst. Dalším zdrojem znečišťování ovzduší budou emise plynů z provozu nákladní a stavební techniky.

Řešení ochrany ovzduší vyžaduje nepřipustit provoz vozidel a topných zařízení, která produkují více škodlivin, než připouští příslušná vyhláška.

14.4 Vliv znečištěných vod na vodní toky a vodní zdroje

Nepředpokládá se ohrožení podzemních a povrchových vod, kontaminace půdy a narušení stávajícího geologického prostředí.

Ochranu povrchových a podpovrchových vod před jejich znehodnocením látkami, které nejsou odpadními vodami, je nutno eliminovat organizací práce a použitou mechanizací.

Po svém dokončení nebude mít stavba negativní dopad na okolní přírodu a krajinu, ani na vodní zdroje či léčebné prameny.

14.5 Ochrana zdraví a bezpečnosti pracovníků při výstavbě a při užívání stavby

V průběhu výstavby

V průběhu stavebních prací je nutno dodržet požadavky příslušných bezpečnostních předpisů a nařízení. Jedná se zejména o tyto vyhlášky a zákony:

- Vyhláška ministra zahraničních věcí č. 20/1989 Sb., o Úmluvě o bezpečnosti a zdraví pracovníků a o pracovním prostředí
- Vyhláška Českého úřadu bezpečnosti práce a Českého báňského úřadu č. 324/1990 Sb., o bezpečnosti práce a technických zařízeních při stavebních pracích
- Vyhláška stavebního úřadu bezpečnosti práce a Českého báňského úřadu č. 19/1979 Sb., kterou se určují vyhrazená zdvihací zařízení a stanoví některé podmínky k zajištění jejich bezpečnosti ve znění vyhl. 552/1990 Sb.
- Vyhláška Českého úřadu bezpečnosti práce a Českého báňského úřadu č. 20/1979 Sb., kterou se stanoví vyhrazená elektrická zařízení a stanoví některé podmínky k zajištění jejich bezpečnosti, ve znění nařízení vlády 20/1979 Sb. a vyhl. č. 553/1990 Sb.
- Nařízení vlády č. 178/2001 Sb., kterým se stanoví podmínky ochrany zdraví zaměstnanců při práci

- Vyhláška MZ č. 178/2003 Sb., kterou se stanoví podmínky pro zařazování prací do kategorií, limitní hodnoty ukazatelů biologických expozičních testů a náležitosti hlášení prací s azbestem a biologickými činiteli. Vyhláška ruší vyhl. č. 89/2001Sb.
- Zákon č. 65/1965 Sb., zákoník práce, v úplném znění.
- Nařízení vlády č. 108/1994 Sb., kterým se provádí zákoník práce a některé další zákony, ve znění nařízení vlády č. 461/2000 Sb.
- Vyhláška č. 48/1982 Sb., kterou se stanoví základní požadavky k zajištění bezpečnosti práce a technických zařízení při stavebních pracích, ve znění vyhlášky č. 324/1990 Sb. a vyhlášky č. 207/1991 Sb. – novela o zajištění bezpečnosti práce a tech. zařízení (č. 48/1982)
- Zákon č. 174/1968 Sb., o státním odborném dozoru nad bezpečností práce

Stavba neohrožuje bezpečnost. Požární bezpečnost je zajištěna možností příjezdu požárních vozidel.

14.6 Nakládání s odpady

Veškeré odpady vznikající během výstavby tak i během provozu budou likvidovány v souladu s legislativními předpisy odpadového hospodářství ČR.

Zemina a horniny – Vytěžená vhodná zemina bude použita na terénní úpravy navazujícího terénu.

Odpad z výstavby lze zařadit podle Katalogu odpadů (vyhláška MŽP ČR 381/2001 Sb.) následovně:

kód	název	kategorie	Způsob likvidace
170504	Zemina a kameny	„O“	Bude využita k násypům a úpravám terénu, nevyužitý objem bude odvezen na skládku 350.5m ³

Zhotovitel povede o odpadech evidenci, kde bude uvedeno skutečné množství vzniklých odpadů a doložen způsob jejich využití či likvidace. Tato evidence bude sloužit pro kontrolní činnost KÚ – Odboru životního prostředí a jako jeden z dokladů ke kolaudaci.

Po předání stavby do provozu je hospodaření s odpady věcí provozovatele.

15. Obecné požadavky na bezpečnost a užitné vlastnosti

15.1 Mechanická odolnost a stabilita

U navrhované polní cesty je stabilita dána návrhem konstrukce vozovky a navrženými sklony svahů.

15.2 Požární bezpečnost

Komunikace je napojena na síť veřejných komunikací, které jsou zřízeny tak, aby rovněž umožňovaly příjezd požárních vozidel HZS ve smyslu čl. 12.2 ČSN 73 0802 a čl. 3.4 ČSN 73 0833. Za přístupovou komunikaci ve smyslu ČSN 73 0802 se považuje nejméně jednopruhová silniční komunikace se šířkou vozovky nejméně 3,0 m.

16. Další požadavky

Popis návrhu řešení stavby z hlediska dodržení

16.1 Užitečných vlastností stavby

Při výstavbě budou dodrženy všechny předpisy, zákony, vyhlášky a normy týkajících se stavebních objektů této stavby, jedná se především o technické požadavky na použité materiály a postupy výstavby.

16.2 Zajištění přístupu a podmínek pro užívání stavby – veřejně přístupných komunikací a ploch osobami s omezenou schopností pohybu a orientace

Jedná se o polní cestu. Pohyb osob s omezenou schopností pohybu se nepředpokládá.

16.3 Ochrany stavby před škodlivými účinky vnějšího prostředí

K negativním vlivům vnějšího prostředí jako jsou povodně, poddolování, sesuvy půdy, bludné proudy, apod. nedojde, komunikace není vystavena podobným účinkům vnějšího prostředí.

16.4 Splnění požadavků dotčených orgánů

- 1) **ČEZ Distribuce, a.s., Teplická 874/8, Děčín**
Sdělení o existenci sítí ze dne 8.8.2017 zn. 0100786047
Vedení NN, VN zakresleno do situace.
- 2) **Obec Labská Stráň, č.p.111, 407 14 Labská Stráň**
Vyjádření k sítím ze dne 30.8.2017-C1,2,3 a 9
V oblasti se nadchází žádné vedení v majetku obce.
- 3) **Magistrát Města Děčín, Odbor stavební úřad-oddělení úz. roz. a památkové péče, Mírové nám. 1175/5, 405 35 Děčín IV**
Vyjádření k PD ze dne 20.2.2018 č.j. MDC/19217/2018
C3 – nebudou odstraňovány žádné kamenné bloky vymezující cestu.
Pro stavebníka vyplývá povinnost z ustanovení § 22 odst. 2 zákona č. 20/1987 Sb. o státní památkové péči.
Pro stavebníka vyplývá povinnost z ustanovení § 23 odst. 5 zákona č. 20/1987 Sb. o státní památkové péči.
- 4) **Magistrát Města Děčín, Oddělení silniční správy a dopravního úřadu, ul.28.října 1155/2, 405 01 Děčín**
Stanovisko ze dne 16.2.2018 č.j. MDC/18319/2018
Na objekt SO 03 bude podána žádost o SP.
- 5) **Magistrát Města Děčín, Odbor životního prostředí, Mírové nám. 1175/5, 405 38 Děčín**
Vyjádření ze dne 28.2.2018 č.j. MDC/18310/2018
Stanovisko odpadového hospodářství ze dne 21.3.2018 č.j. MDC/29056/2018
Při realizaci nesmí dojít ke znečištění povrchových ani podzemních vod a ke zhoršení odtokových poměrů.
Investor (stavebník) zabezpečí využití nebo odstranění všech odpadů v souladu s platnou legislativou.
Investor (stavebník) předloží doklady o využití či odstranění odpadů do 10 dnů od ukončení akce.
Zákon o odpadech se nevztahuje na nakládání s nekontaminovanou zemínou a jiným přírodním materiálem vytěženým během stavební činnosti. Vytěžená zemina, která nebude použita v rámci stavby, se stává odpadem a jako s takovou má být nakládáno.
- 6) **Krajské ředitelství policie Ústeckého kraje, Dopravní inspektorát, Husovo náměstí 111, 405 02 Děčín**
Vyjádření ze dne 28.2.2018 č.j. KRPU-37855-1/ČJ-2018-040206

Návrh místní úpravy provozu na pozemní komunikace bude předložen min. 2 měsíce před realizací stavby k posouzení.

- 7) **Ústav archeologické památkové péče severozápadních Čech, v.v.i., Jana Žižky 835, 434 01 Most**



Vyjádření ze dne 28.2.2018 č.j. 375/2018

Zemní práce budou oznámeny s cca 2týdenním předstihem na archeologickydozor@uappmost.cz

- 8) **Obecní úřad Labská Stráň, Labská Stráň 111, 405 02 Děčín**

Souhlas s kácením



Souhlas s PD

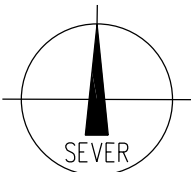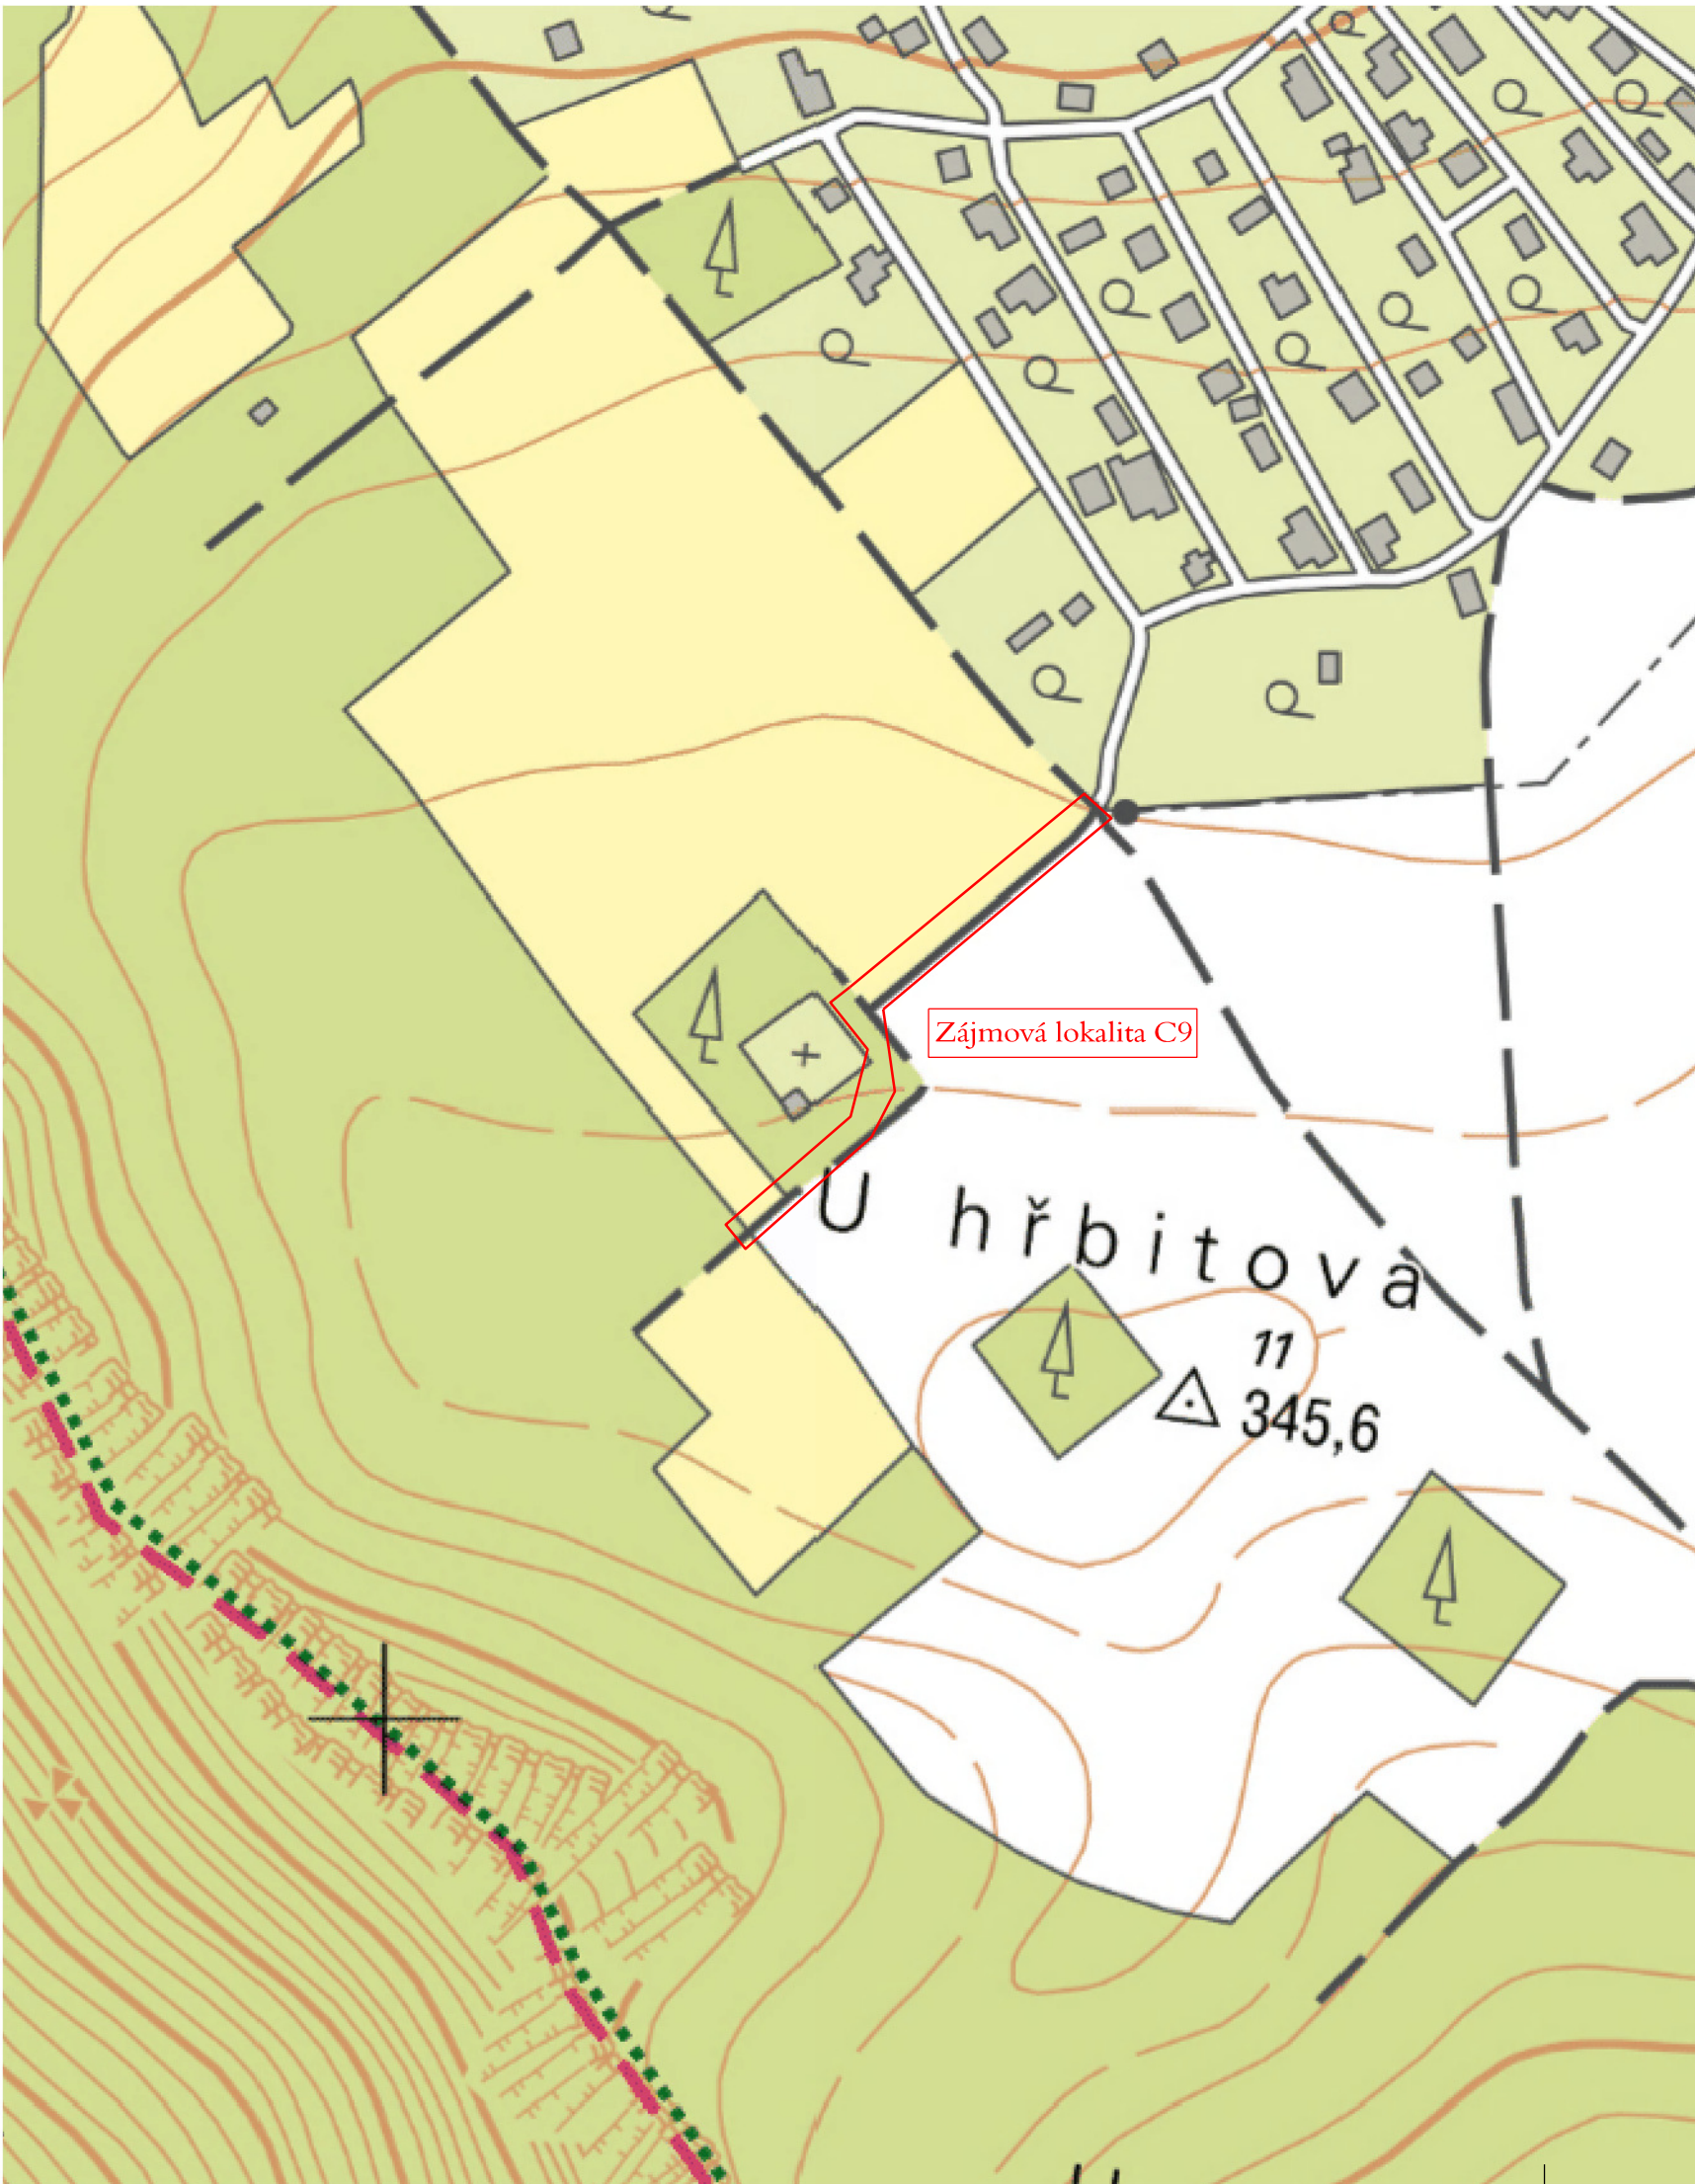

AZ CONSULT, spol. s r.o.
Číslo zakázky.....081/17
Výrobek uvolněn k použití
Datum.....30.4.2018③

Katastrální území: 600458
Labská Stráž : p.č. 892

Odpor. proj.: Vypracoval: Kontroloval:		A ZCONSULT® spol. s r. o.  ČSN EN ISO 9001	
Kraj:	Ústecký	ivnístř.	Labská Stráž
Objednatel:	Státní pozemkový úřad, ul. 28 října, Děčín 40502		
Akce:	Polní cesty k.ú. Labská Stráž		
Objekt:	SO 02 - Polní cesta C9		
Výkres:	Celková situace		
Zn. souboru:		...	
Stupeň: DSP/PDPS		Formát: 2 x A4	
Č. zak.: 081/17		Č. paré :	
Datum: XII/2017			
Měřítko: ...		Č. přílohy: B.1.1	

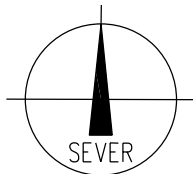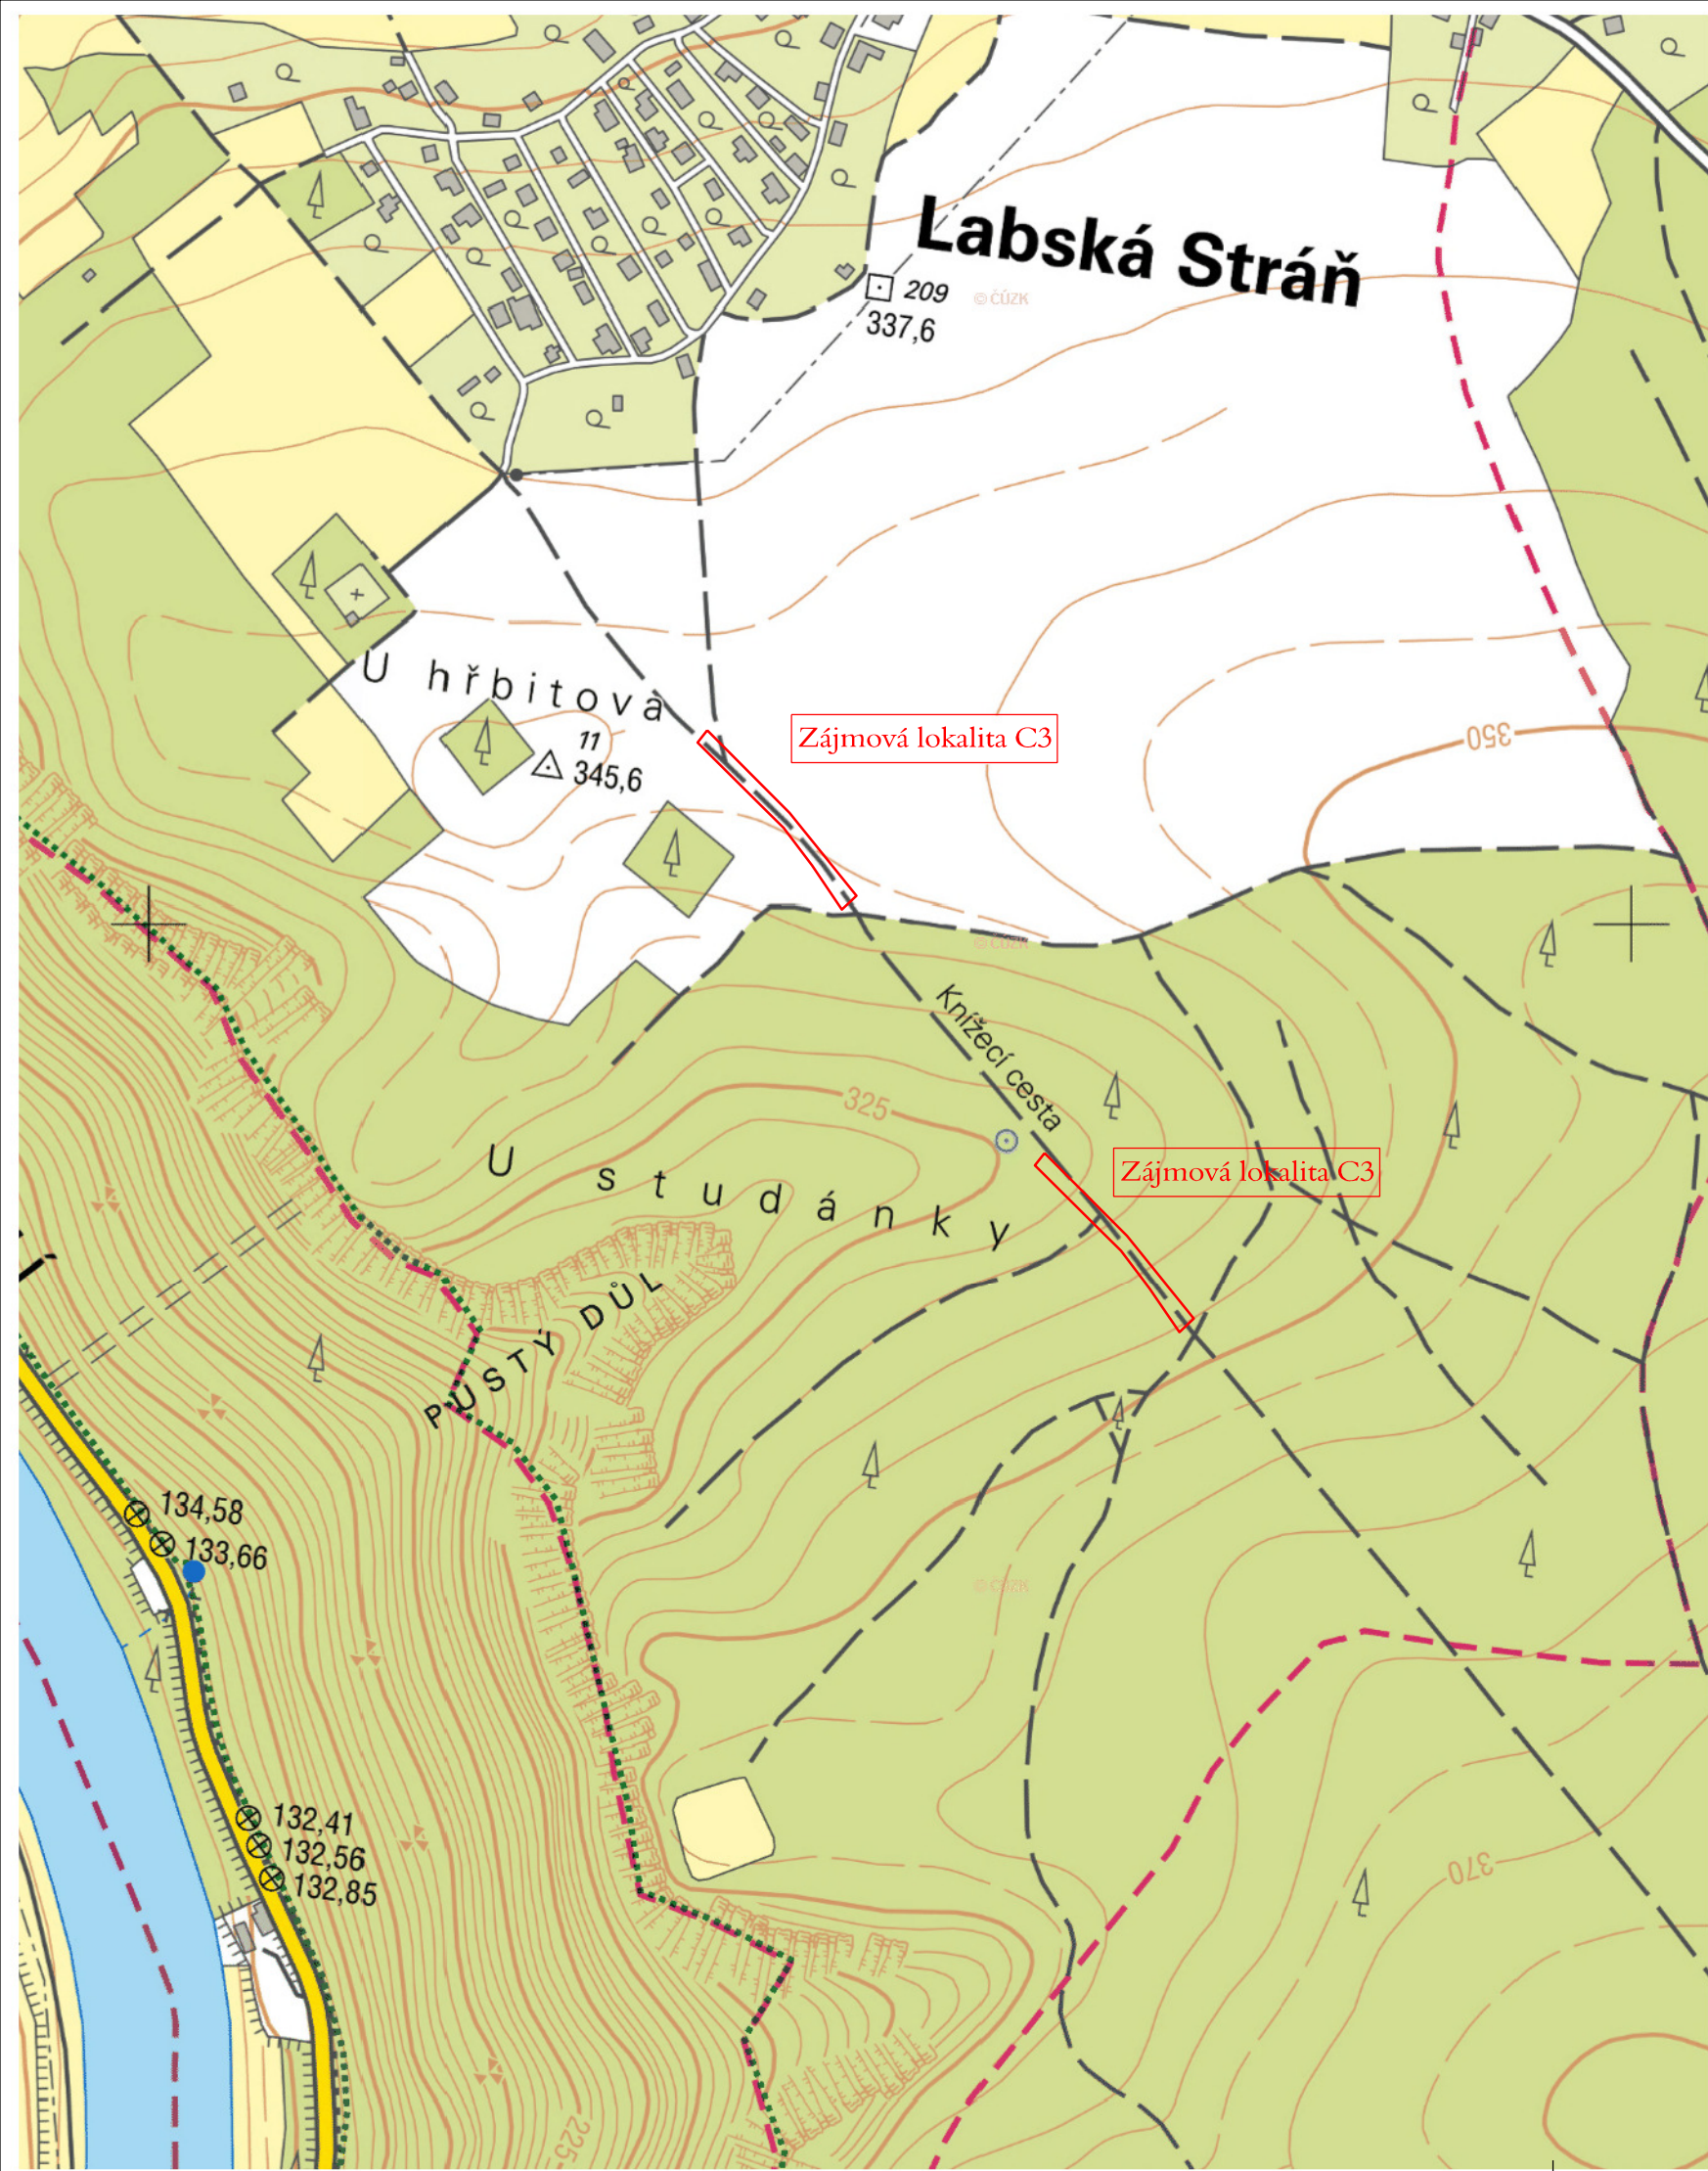

AZ CONSULT, spol. s r.o.
Číslo zakázky.....**081/17**
Výrobek uvolněn k použití
Datum.....**30.4.2018** ③

Katastrální území: 600458
Labská Stráň : p.č. 891

Odpoz. proj.:			A ZCONSULT® spol. s r. o.  CSN EN ISO 9001		
Vypracoval:					
Kontroloval:					
Kraj:	Ústecký	Místo:	Labská Stráň		
Objednatel:	Státní pozemkový úřad, ul. 28. října, Děčín				
Akce:		Zn. souboru:			
		...			
		Stupeň:	DSP/PDPS	Formát:	2 x A4
		Č. zak.:	081/17	Č. paré :	
Objekt:		Datum:			VIII/2017
		Měřítko:			...
Výkres:		Č. přílohy:			B.1.2

LEGENDA:
ČAR

katastrální mapa

polohopis

nový stav

nová výsadba



kácení

INŽENÝRSKÝCH SÍTÍ - STÁVAJÍCÍ

vedení podzemní NN

polní cesta P 5,5/30 - asfaltový povrch

K.Ú. Labská Stráň

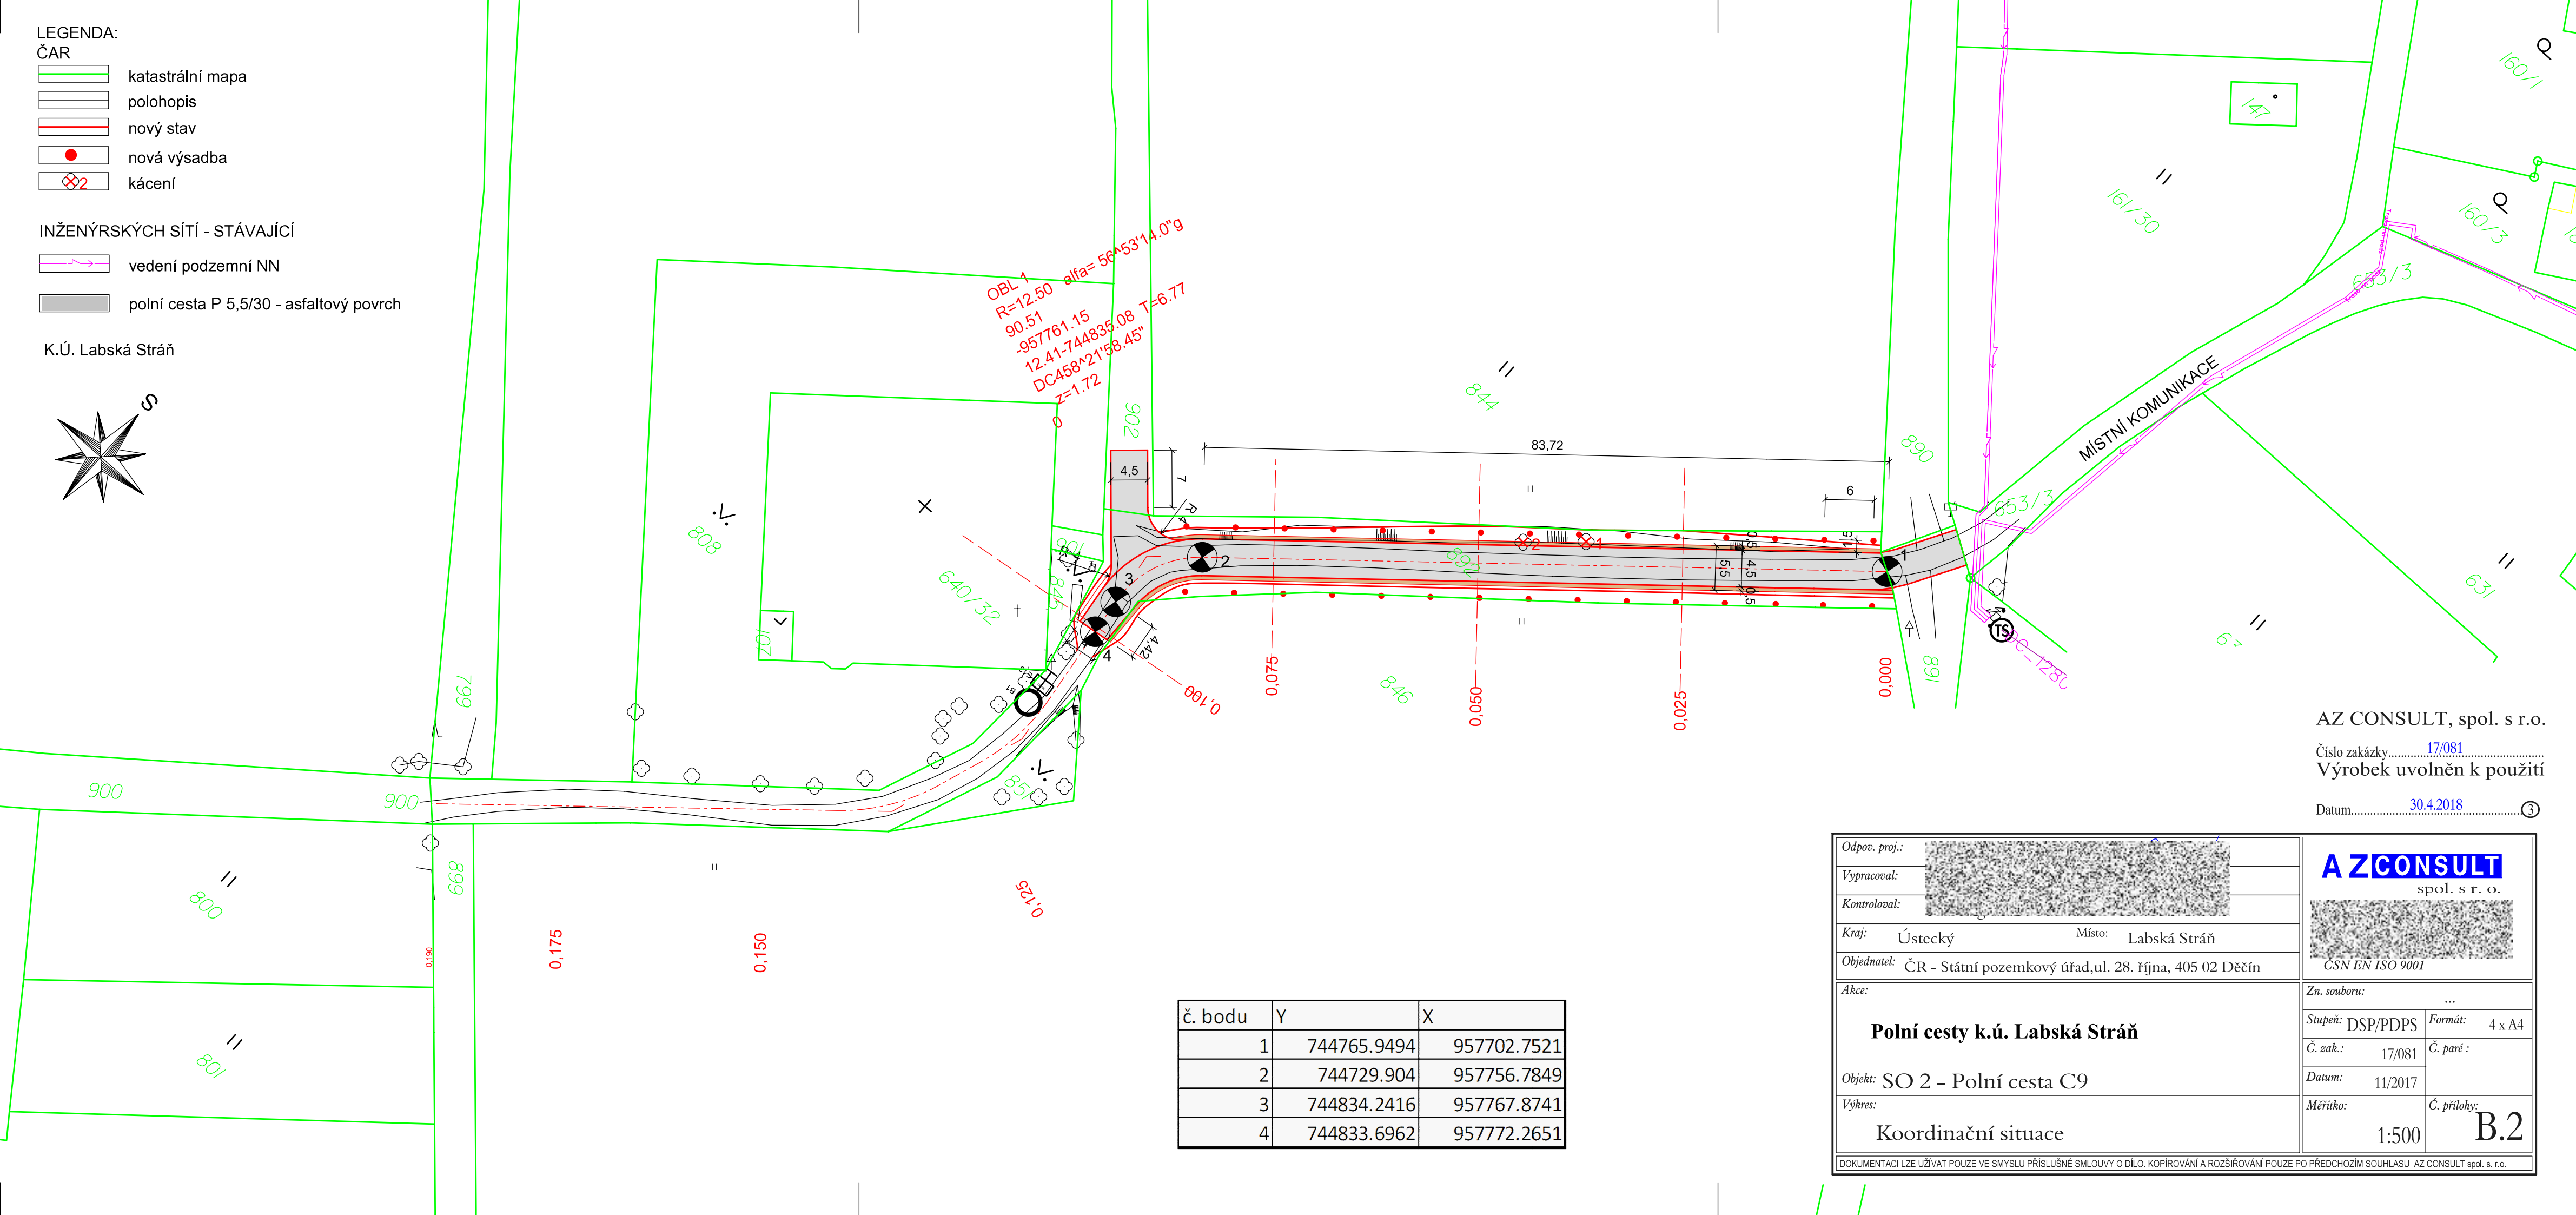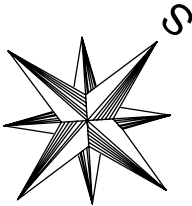

č. bodu	Y	X
1	744765.9494	957702.7521
2	744729.904	957756.7849
3	744834.2416	957767.8741
4	744833.6962	957772.2651

Odpov. proj.:		 spol. s r. o. 	
Vypracoval:			
Kontroloval:			
Kraj: Ústecký	Místo: Labská Stráň		
Objednatel: ČR - Státní pozemkový úřad, ul. 28. října, 405 02 Děčín			
Akce:		Zn. souboru: ...	
Polní cesty k.ú. Labská Stráň		Stupeň: DSP/PDPS	Formát: 4 x A4
		Č. zak.: 17/081	Č. paré :
		Datum: 11/2017	
Objekt: SO 2 - Polní cesta C9		Měřítko: 1:500	Č. přílohy: B.2
Výkres: Koordinační situace			
DOKUMENTACI LZE UŽÍVAT POUZE VE SMYSLU PŘÍSLUŠNÉ SMLOUVY O DÍLO. KOPIJOVÁNÍ A ROZŠÍŘOVÁNÍ POUZE PO PŘEDCHOZÍM SOUHLASU AZ CONSULT spol. s r.o.			

AZ CONSULT, spol. s r.o.
Číslo zakázky.....17/081
Výrobek uvolněn k použití
Datum.....30.4.2018③

Č. zak.: 081/17

Název akce : „**Polní cesty k.ú. Labská Stráň**“

Část: SO 02 – Polní cesta C9, SO 02 – Polní cesta C3

Stupeň: DSP

Příloha B.3

B.3 – BILANCE ZEMNÍCH PRACÍ

AZ CONSULT, spol. s r.o.

Číslo zakázky.....**081/17**

Výrobek uvolněn k použití

Datum.....**30.4.2018**

Vypracoval:
duben 2018




1. bilance zemních prací

Zemní práce

Sejmutí ornice nebo lesní půdy s vodorovným přemístěním na hromady v místě upotřebení nebo na dočasné či trvalé skládce se složením, na vzdálenost do 50 m	m3	206.500
Odkopávky a prokopávky nezapažené s přehozením výkopku na vzdálenost do 3 m nebo s naložením na dopravní prostředek v hornině tř. 4 přes 100 do 1 000 m3	m3	173.460

Poplatek za uložení stavebního odpadu na skládce (skládkovné) zeminy a kameniva zatříděného do Katalogu odpadů pod kódem 170 504	t	312.228
Poplatek za uložení zeminy na skládce - ornice (skládkovné)	t	333.540

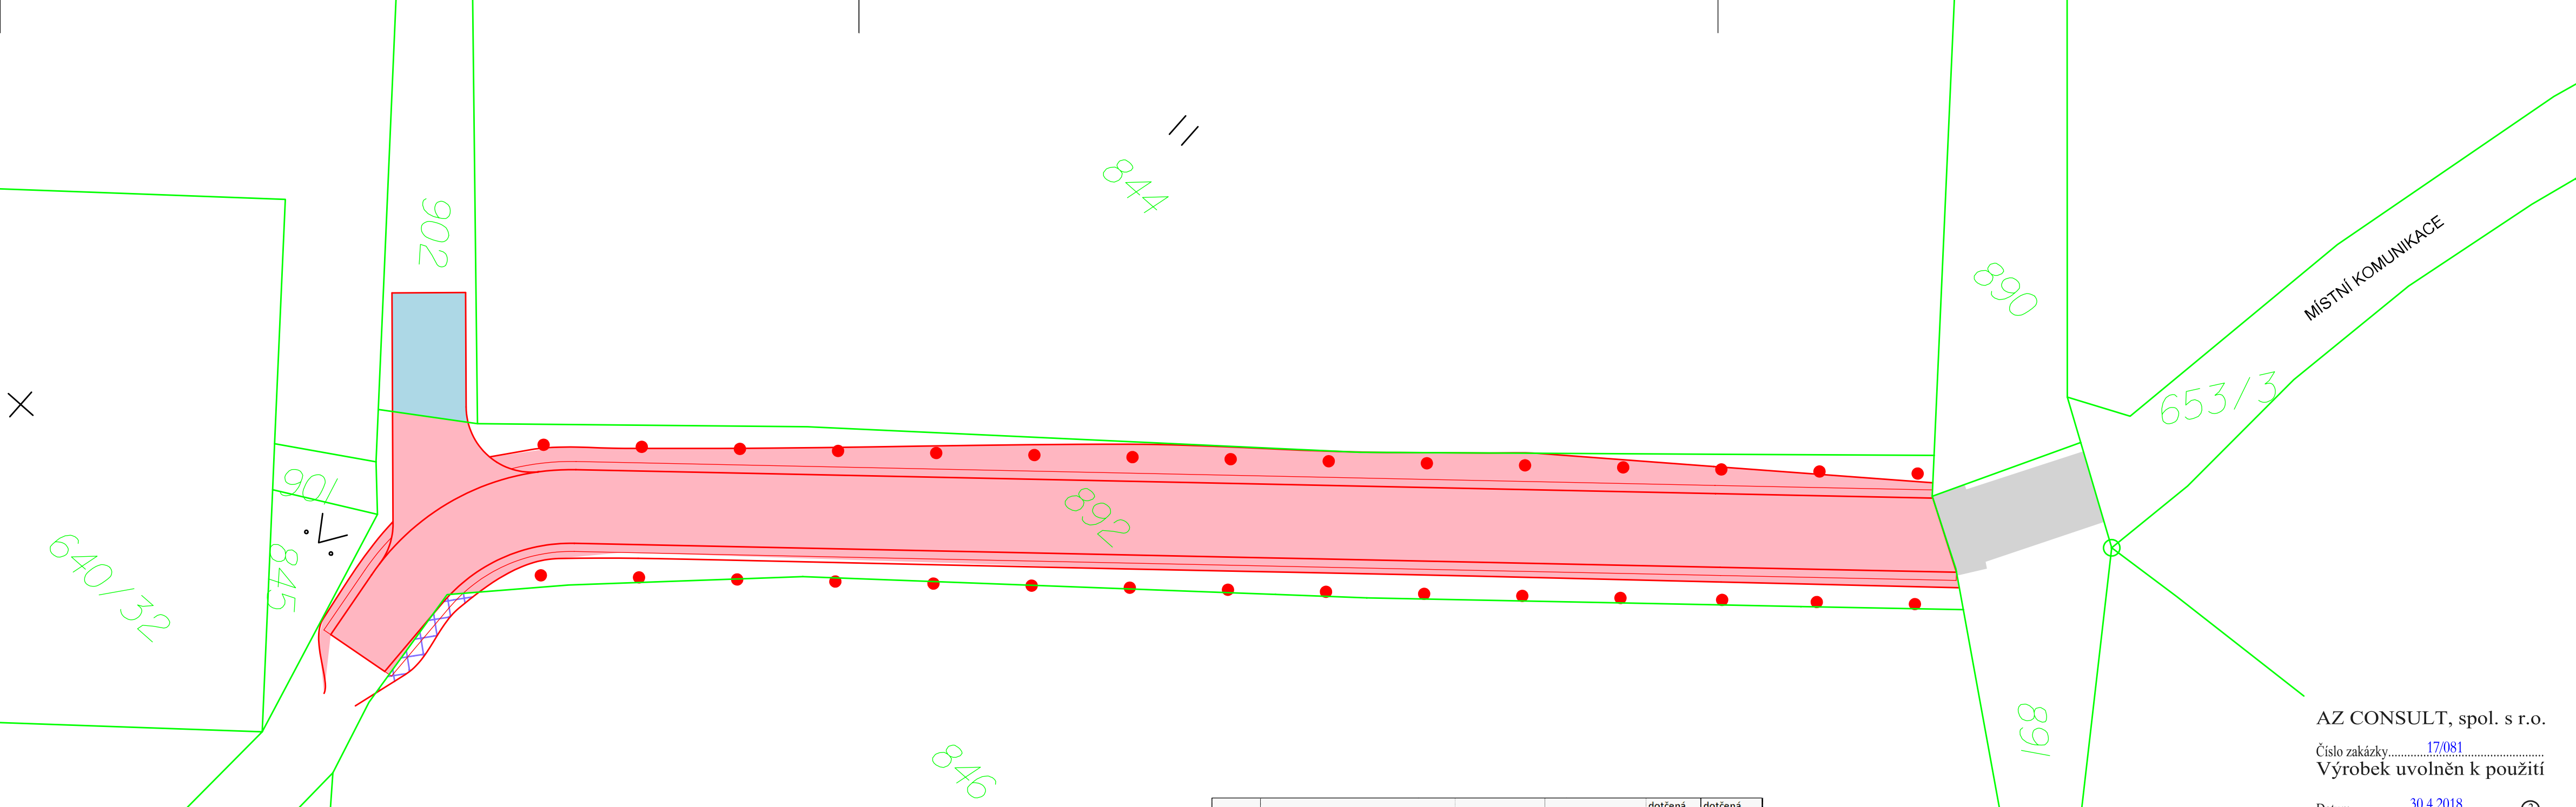


p.č.	vlastník	ochrana	způsob využití	dotčená plocha trvale	dotčená plocha dočasně
k.ú.	Labská Stráň				
892	Obec Labská Stráň, č. p. 111, 40502 Labská Stráň	rozsáhlé chráněné území	ostatní komunikace	727	0
168	Obec Labská Stráň, č. p. 111, 40502 Labská Stráň	rozsáhlé chráněné území	ostatní komunikace	45	0
902	Obec Labská Stráň, č. p. 111, 40502 Labská Stráň	rozsáhlé chráněné území	ostatní komunikace	34	0
846	Obec Labská Stráň, č. p. 111, 40502 Labská Stráň	ZPF, rozsáhlé chráněné území	orná půda	0	6.5

LEGENDA:
ČAR

- katastrální mapa
- polohopis
- nový stav
- nová výsadba

K.Ú. Labská Stráň

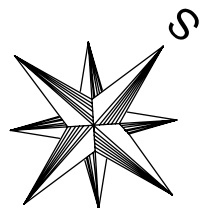

AZ CONSULT, spol. s r.o.

Číslo zakázky.....17/081
Výrobek uvolněn k použití

Datum.....30.4.2018③

Odpov. proj.: Vypracoval: Kontroloval: Kraj: Ústecký Objednatel: ČR - Státní pozemkový úřad, ul. 28. října, 405 02 Děčín		 spol. s r. o. CSN EN ISO 9001	
Akce: Polní cesty k.ú. Labská Stráň		Zn. souboru: ...	
Objekt: SO 2 - Polní cesta C9		Stupeň: DSP/PDPS	Formát: 4 x A4
Výkres: Záborový elaborát		Č. zak.: 17/081	Č. paré :
		Datum: 11/2017	
		Měřítko: 1:250	Č. přílohy: B.5
DOKUMENTACI LZE UŽÍVAT POUZE VE SMYSLU PŘÍSLUŠNÉ SMLOUVY O DÍLO. KOPÍROVÁNÍ A ROZŠÍŘOVÁNÍ POUZE PO PŘEDCHOZÍM SOUHLASU AZ CONSULT spol. s r.o.			

Č. zak.: 081/17

Název akce : „**Polní cesty k.ú. Labská Stráň**“

část: SO 02 – Polní cesta C9, SO 02 – Polní cesta C3

Stupeň: DSP/PDPS

Příloha: C.1

C.1. TECHNICKÁ ZPRÁVA

AZ CONSULT, spol. s r.o.

Číslo zakázky.....

Výrobek uvolněn k použití

Datum.....30.4.2018.....

Datum
Prosinec 2017

Vypracoval:



1. Identifikační údaje objektu

Druh stavby: Novostavba
Oblast: Labská Stráň
Místo stavby: k.ú. Labská Stráň (600458)
Kraj: Ústecký

2. Stručný technický popis se zdůvodněním navrženého řešení

Jedná se o hlavní polní cestu C9, která vede z místní komunikace ke hřbitovu obci Labská Stráň. Celková délka navržené cesty činí 190 m k rekonstrukci je navrženo 100,5 m. Zbývajících část zůstane ve stávajícím nebezpečném stavu. Cesta je navržena jako P 5,5/30 s asfaltovým povrchem.

3. Vyhodnocení průzkumů a podkladů, včetně jejich užití v dokumentaci (dopravní údaje, geotechnický průzkum atd)

Pro tvorbu dokumentace byly použity následující podklady:

- mapa zájmové oblasti v měřítku 1:10 000
- katastrální mapa zájmové oblasti
- geodetické zaměření zájmové oblasti v systému JTSK, Bpv po vyrovnání, rok 07/2017 - AZ Consult, spol. s r.o.
- průzkum inženýrských sítí
- geologický průzkum – AZ Consult, spol. s r.o. 12/2017
- PSZ KoPÚ Labská Stráň

3.2 Průzkum inženýrských sítí

Byl proveden orientační průzkum podzemního zařízení. V zájmovém území se nachází tyto inženýrské sítě:

- V zájmovém území se nachází vedení NN – podzemní

4. Vztahy pozemní komunikace k ostatním objektům stavby

Případné podmínky správců IS uložených v komunikaci vyplynou z jejich vyjádření se k PD. Před započítáním stavby bude obvod stavby přesně vytýčen.

5. Návrh zpevněných ploch, včetně případných výpočtů

Jedná se o hlavní polní cestu C9, která vede z místní komunikace ke hřbitovu obci Labská Stráň. Celková délka navržené cesty činí 190 m k rekonstrukci je navrženo 100,5 m. Zbývajících část zůstane ve stávajícím nebezpečném stavu. Cesta je navržena jako P 5,5/30 s asfaltovým povrchem. Na konci asfaltové části cesty budou osazeny 2 sklopné uzamykatelné sloupky.



sklopný sloupek

Komunikace je navržena se základním jednostranným příčným sklonem 2,5%.

Na trase je navržen sjezd na sousední polní cestu v šíři 4,5 m, tento sjezd bude zároveň sloužit jako obratiště.

Směrové vedení

Směrové vedení vychází ze zpracovaného plánu společných zařízení (komplexní pozemková úprava v k.ú. Labská Stráž) a ze směrového vedení stávající cesty. Komunikace se skládá z přímé délky 83,72 m a navazujícího oblouku o poloměru 12,5 m.

Návrhová kategorie je P5,5/30 a vychází z pozemkových úprav. Kategorie je modifikovaná - jedná se o upravenou (rozšířenou) kategorii P4,5/30. Šíře jízdního pruhu činí tedy 4,5 m a dále navazují nezpevněné krajnice ze štěrku šíře 0,5 m.

Rozšíření v obloucích

Rozšíření v oblouku není provedeno z důvodu šíře pozemku určeného k umístění cesty. Cesta bude využívána hlavně v úseku ke hřbitovu.

Výškové řešení

Komunikaci kopíruje v co největší míře stávající niveletu. Minimální sklon činí - 0,25 % až 2,95%.

Zemní práce

V rámci stavby bude sejmuta z pozemku navazujících na stávající cestu humózní vrstva v mocnosti 25 cm. Nevyužitá humózní vrstva bude odvezena na řízenou skládku odpadů. Zemní práce budou provedeny v souladu s TKP 4 – Zemní práce.

Při výkopových pracích musí zhotovitel zajišťovat soustavné odvádění povrchových a podzemních vod systémem svahovaných ploch, příkopů a provizorních drénů tak, aby nedošlo k znehodnocování těžené zeminy, zhoršení únosnosti zemní pláně, snížení stability svahů podkopáním, nebo podmáčením, apod.

Svahy komunikace budou ohumusovány a osety travou. Přebytečná zemina bude uložena na skládku odpadů.

Napojení na komunikace

Komunikace je napojena na část komunikace v majetku obce. Nové napojení nebude zřízeno.

Skladba komunikace – navržené dle TP změna č. 2 „Navrhování vozovek polních cest“. Na zemní pláni musí být dodržen min. modul přetvárnosti $E_{def2} \geq 30$ MPa.

Skladba komunikace

TDZ IV., D2 – stmelený kryt

Asfaltový beton pro obrusnou vrstvu	ACO 16	40 mm	(ČSN EN 13108-1)
Spojovací postřík	PSE	0,35 kg/m ²	(ČSN EN 12271)
Penetrační makadam hrubozrnný	PMH	120 mm	(ČSN EN 13108-1)
Štěrkodrt'	ŠD _A	150 mm	(ČSN EN 13285)
Štěrkodrt'	ŠD _A	150 mm	(ČSN EN 13285)
Celkem		460 mm	

Na základě inženýrsko-geologického průzkumu byly stanoveny podmínky pro zřízení komunikací v této lokalitě. S přihlédnutím k charakteru zemin na pláni je třeba dodržet tyto požadavky normy ČSN 73 6133 :

- zeminy v podloží aktivní zóny musí být zhutněny na 92% PS, v celé mocnosti aktivní zóny min. na 100% PS
- poměr únosnosti CBR zlepšené zeminy musí být minimálně 15% CBR hodnota modulu přetvárnosti z druhého zatěžovacího cyklu $E_{def2} \geq 45$ MPa, přípustná odchylka je max. 10 % od předepsané hodnoty a smí se vyskytovat max. v 10 % případů
- pokud bude v průběhu stavby odkryta v podloží aktivní zóny zemina měkké konzistence, bude třeba ji sanovat 0,4 m mocnou vrstvou zatlačovaného kameniva a svrchu oddělit separační geotextílií
- v průběhu stavby nebude odkryta zemní pláň na delší dobu, než je nezbytně nutné

Při provádění prací budou dodrženy TKP 5 – Podkladní vrstvy a TKP 7 – Hutněné asfaltové vrstvy.

Před zahájením provádění podkladních vrstev musí zhotovitel v souladu s TKP kap. 1 předložit objednateli/správci stavby k odsouhlasení technologický předpis (TePř) pro uložení směsi/materiálu do podkladní vrstvy. V předloženém TePř bude zpracován návrh technologie hutnění, který bude následně po zahájení stavebních prací ověřen a upřesněn na základě zhutňovací zkoušky. Eventuální změny technologie hutnění budou dodatečně do TePř zapracovány.

Zemní pláň (povrch aktivní zóny), na kterou se ukládají podkladní vrstvy, musí splňovat všechny požadavky projektové dokumentace, ČSN 73 6133, TKP kap. 4 a TP 170, včetně dodatku 1, a to především požadavky na míru zhutnění, únosnost vyjádřenou modulem přetvárnosti $E_{def,2}$, rovnost povrchu, a musí být vybudována v předepsaném profilu (příčný sklon a odchylky od projektových výšek, odchylky od šířky zemní pláně). Dále musí být provedeno funkční odvodnění podle projektové dokumentace stavby.

Není dovoleno pokládání podkladních vrstev na zmrzlou pláň.

Pokládka asfaltových směsí

Před zahájením prací musí zhotovitel předložit technologický předpis výroby, dopravy, rozprostírání, hutnění a kontroly asfaltových směsí objednateli/správci stavby.

Podklad musí být dokonale očištěn od uvolněného materiálu, prachu a nečistot mechanicky, vymytím proudem vody nebo jinými vhodnými prostředky. Na očištěný povrch nesmí být vpuštěn žádný provoz.

Odvodnění komunikací

Komunikace je odvodněna příčným a podélným sklonem do okolního terénu.

Výsadba

Výsadba bude provedena s ohledem na požadavky obce a investora stavby. Je navržena oboustranná alej hrušní starých konzumních odrůd vhodných do krajiny. Nehodí se odrůdy okrasné, neplodící ani moderní produkční odrůdy, vyžadující speciální péči.

Oboustranná alej bude provedena podél navržené polní cesty ve vzdálenosti min. 1,5 m od hrany komunikace, ve sponu 8 m pro jabloně, hrušně a třešně a ve sponu 6m pro slivoně (v místě sjezdu min. 10 m). Pro dobré opylení budou jednotlivé druhy (tj. např. jabloně) vysazeny u sebe.

Celkem bude vysazeno 22 ks hrušní:

Celková plocha určená pro výsadbu činí 6m (ochrana kořenového prostoru) * délka aleje, tzn. $6 \cdot 80 = 480\text{m}^2$

Specifikace odrůd:

Vzhledem k tomu, že výsadba starých krajových odrůd bývá dotována, lze doporučit konzultaci např. s Ovocnou školkou Bojkovice (www.stare.odrudy.org), kde se na staré krajové odrůdy specializují, a kde by bylo vhodné dohodnuté odrůdy s předstihem zajistit.

Dle aktuální nabídky budou sazenice vybrány například z následujících starých odrůd:

Hrušně: Boscova lahvice, Červencové, Lucasova máslovka, Clappova máslovka, Konference, Muškatelka šedá

Specifikace sazenic: tří až čtyřleté sazenice, vysokokmen, výška kmínku 180-220cm s nepoškozeným terminálním výhonem a nejméně čtyřmi postranními výhony, kontejnerované nebo se zemním balem cca 30 cm.

Provedení výsadeb: Výsadba bude provedena v podzimním termínu (cca říjen až listopad). Výměna zeminy není požadována. Stromy budou vysázeny do předem připravených jamek objemu přes 0,05 do 0,125m³ a budou kotveny třemi kůly průměru 5-6cm. Kůly budou vrcholově spojeny svazky délky 20-30cm. Vlastní úvazek osmičkový od každého kůlu. Při výsadbě budou stromy jednorázově zavlaženy 20 litry vody na kus a to 10l před zasypáním horní části jamky a 10l po úplném zasypání jamky. Tato zálivka je součástí výsadby. Další zálivka bude prováděna tak, aby nedošlo k úhynu sazenic. Kmeny budou proti okusu chráněny mechanicky - pletivem.

Pěstební péče nebude v rámci akce řešena. O výsadbu se bude starat obec.

Polní cesta C3

Součástí tohoto SO je i doplnění výsadby na polní cestě C 3.

Výsadba

Výsadba je provedena s ohledem na požadavky obce a investora stavby. Je navržena jednostranná a doplnění dřevin v úseku stávající mezernaté oboustranné aleje. Výsadba bude provedena z jabloní a třešní starých konzumních odrůd, vhodných do krajiny. Nehodí se odrůdy okrasné, neplodící ani moderní produkční odrůdy, vyžadující speciální péči.

Jednostranná alej bude provedena podél navržené polní cesty ve vzdálenosti min. 1,5 m od hrany komunikace, ve sponu 8 m (v místě sjezdu min. 10 m).

Do stávající aleje budou stromy doplněny v linii původních výsadeb, ve sponu 8m.

Celková plocha určená pro výsadbu činí 6m (ochrana kořenového prostoru) * délka aleje, tzn. $6 \cdot 345 = 2\,070\text{m}^2$.

V rámci realizace polní cesty C3 bude vysazeno:

Nová alej:	15 ks třešní
Stávající alej bude doplněna :	29 ks jabloní
Celkem bude vysazeno:	<u>44 ks stromů</u>

Specifikace odrůd:

Vzhledem k tomu, že výsadba starých krajových odrůd bývá dotována, lze doporučit konzultaci např. s Ovocnou školkou Bojkovice (www.stare.odrudy.org), kde se na staré krajové odrůdy specializují, a kde by bylo vhodné dohodnuté odrůdy s předstihem zajistit.

Dle aktuální nabídky budou sazenice vybrány například z následujících starých odrůd:

Jabloně:	Bojkovo, Panenské, Matčino, Parmena zlatá, Sudetská reneta
Třešně:	Kaštánka, Karešova, Napoleonka

Specifikace sazenic: viz výše

Pěstební péče nebude v rámci akce řešena. O výsadbu se bude starat obec.

6. Režim povrchových a podzemních vod, zásady odvodnění, ochrana pozemní komunikace

Zpevněné plochy budou odvodněny do okolního terénu. Způsob odvodnění zůstane tedy zachován.

7. Návrh dopravního značení

Svislé dopravní značení – není řešeno. Bude ponecháno stávající.

8. Zvláštní podmínky a požadavky na postup výstavby, případně údržbu

Před zahájením stavby je nutné, aby zhotovitel zajistil u správců sítí jejich vytýčení. Zemní práce v blízkosti vedení musí být prováděny poučenými pracovníky a dodavatel je odpovědný za dodržování norem a předpisů bezpečnosti práce.

Péče o bezpečnost práce a technických zařízení

Při provádění stavby a jejím následném provozu musí být dodrženy zákony a nařízení vlády, vyhlášky a směrnice ministerstva, rezortní předpisy, instrukce, metodické pokyny, návody, sdělení a bezpečnostní předpisy vytvářející předpoklady bezpečnosti a ochrany zdraví při práci. Pro zajištění ochrany zdraví pracujících a k dodržování bezpečnosti práce budou dodrženy všechny legislativní požadavky,

zejména NV č. 591/2006 Sb. o bližších minimálních požadavcích na bezpečnost a ochranu zdraví při práci na staveništích, podle zákona č. 309/2006 Sb, kterým se upravují další požadavky bezpečnosti a ochrany zdraví při práci. Dále budou dodrženy požadavky NV č. 362/2005 Sb. o bližších požadavcích na bezpečnost a ochranu zdraví při práci na pracovištích s nebezpečím pádu z výšky nebo do hloubky.

Odpady budou likvidovány v souladu se zákonem č. 185/2001 Sb. – Zákon o odpadech. Ochrana spodních a povrchových vod bude řešena v souladu se zákonem č. 254/2001 Sb. v platném znění.

Vyhláška ČÚBP č. 48/1982 Sb., kterou se stanoví základní požadavky k zajištění bezpečnosti práce na tech. zařízení v platném znění.

Za bezpečnost a ochranu zdraví při práci během provozu odpovídá dodavatel stavby.

Při provádění stavby bude dočasné zhoršení životního prostředí minimalizováno tím, že na stavbě bude použita taková mechanizace, která svým provozem nebude extrémně zatěžovat okolí hlukem, exhalacemi ani prašností.

Dodavatel zabezpečí stavbu a mechanizaci proti možnému úniku ropných látek. Stavba bude vybavena vhodným sorbentem, který bude použit v případě úniku ropných látek. Kontaminovanou zeminu je nutno odstranit do hloubky 50 cm, přemístit ji do připravených sudů a provést následně její dekontaminaci.

Technické a kvalitativní podmínky

Práce musí být vykonávány v souladu s posledním vydáním ČSN, právních norem a technických předpisů.

Prokázání jakosti výrobků použitých pro stavbu bude provedeno podle zákona 22/1997 sb. a souvisejících nařízení vlády, zároveň budou dodrženy předepsané technologické postupy prací.

Prokázání jakosti materiálů bude provedeno v souladu s výše uvedenými podmínkami, rovněž je nutné dodržet příslušné technologické postupy prací.

Plán kontrolních prohlídek stavby

Na základě pravomocného stavebního povolení oznámí stavebník SÚ před zahájením realizace stavby název zhotovitele a stavebního dozoru stavby.

Po předání a převzetí staveniště zhotovitelem stavby, zhotovitel zajistí vytyčení prostorové polohy stavby, ke kterému bude přizván zástupce stavebního úřadu v rámci kontrolních prohlídek stavby.

V průběhu realizace stavby bude stavebník zajišťovat kontrolní dny stavby, ke kterým bude zhotovitelem přizván zástupce obce v rámci kontrolních prohlídek stavby.

Po dokončení realizace stavby, stavebník požádá SÚ o stanovení termínu provedení závěrečné prohlídky stavby a současně o sdělení, zda stavba dle § 120- 122 zákona č. 183 (SZ) může být užívána pouze na základě kolaudačního souhlasu a které doklady stavebník k provedení závěrečné kontrolní prohlídky předloží.

O termínech jednotlivých prohlídek stavby bude stavební úřad písemně informován min. 14 dní před navrhovaným termínem kontrolních prohlídek stavby.

9. Vazba na případné technologické vybavení


Neobsazeno


10. Přehled provedených výpočtů a konstatování o statickém ověření rozhodujících dimenzí a průřezů

Neobsazeno






11. Řešení přístupu a užívání veřejně přístupových komunikací a ploch souvisejících se stavenišťem osobami s omezenou schopností pohybu a orientace

Jedná se o polní cestu. Pohyb osob s omezenou schopností pohybu se nepředpokládá.

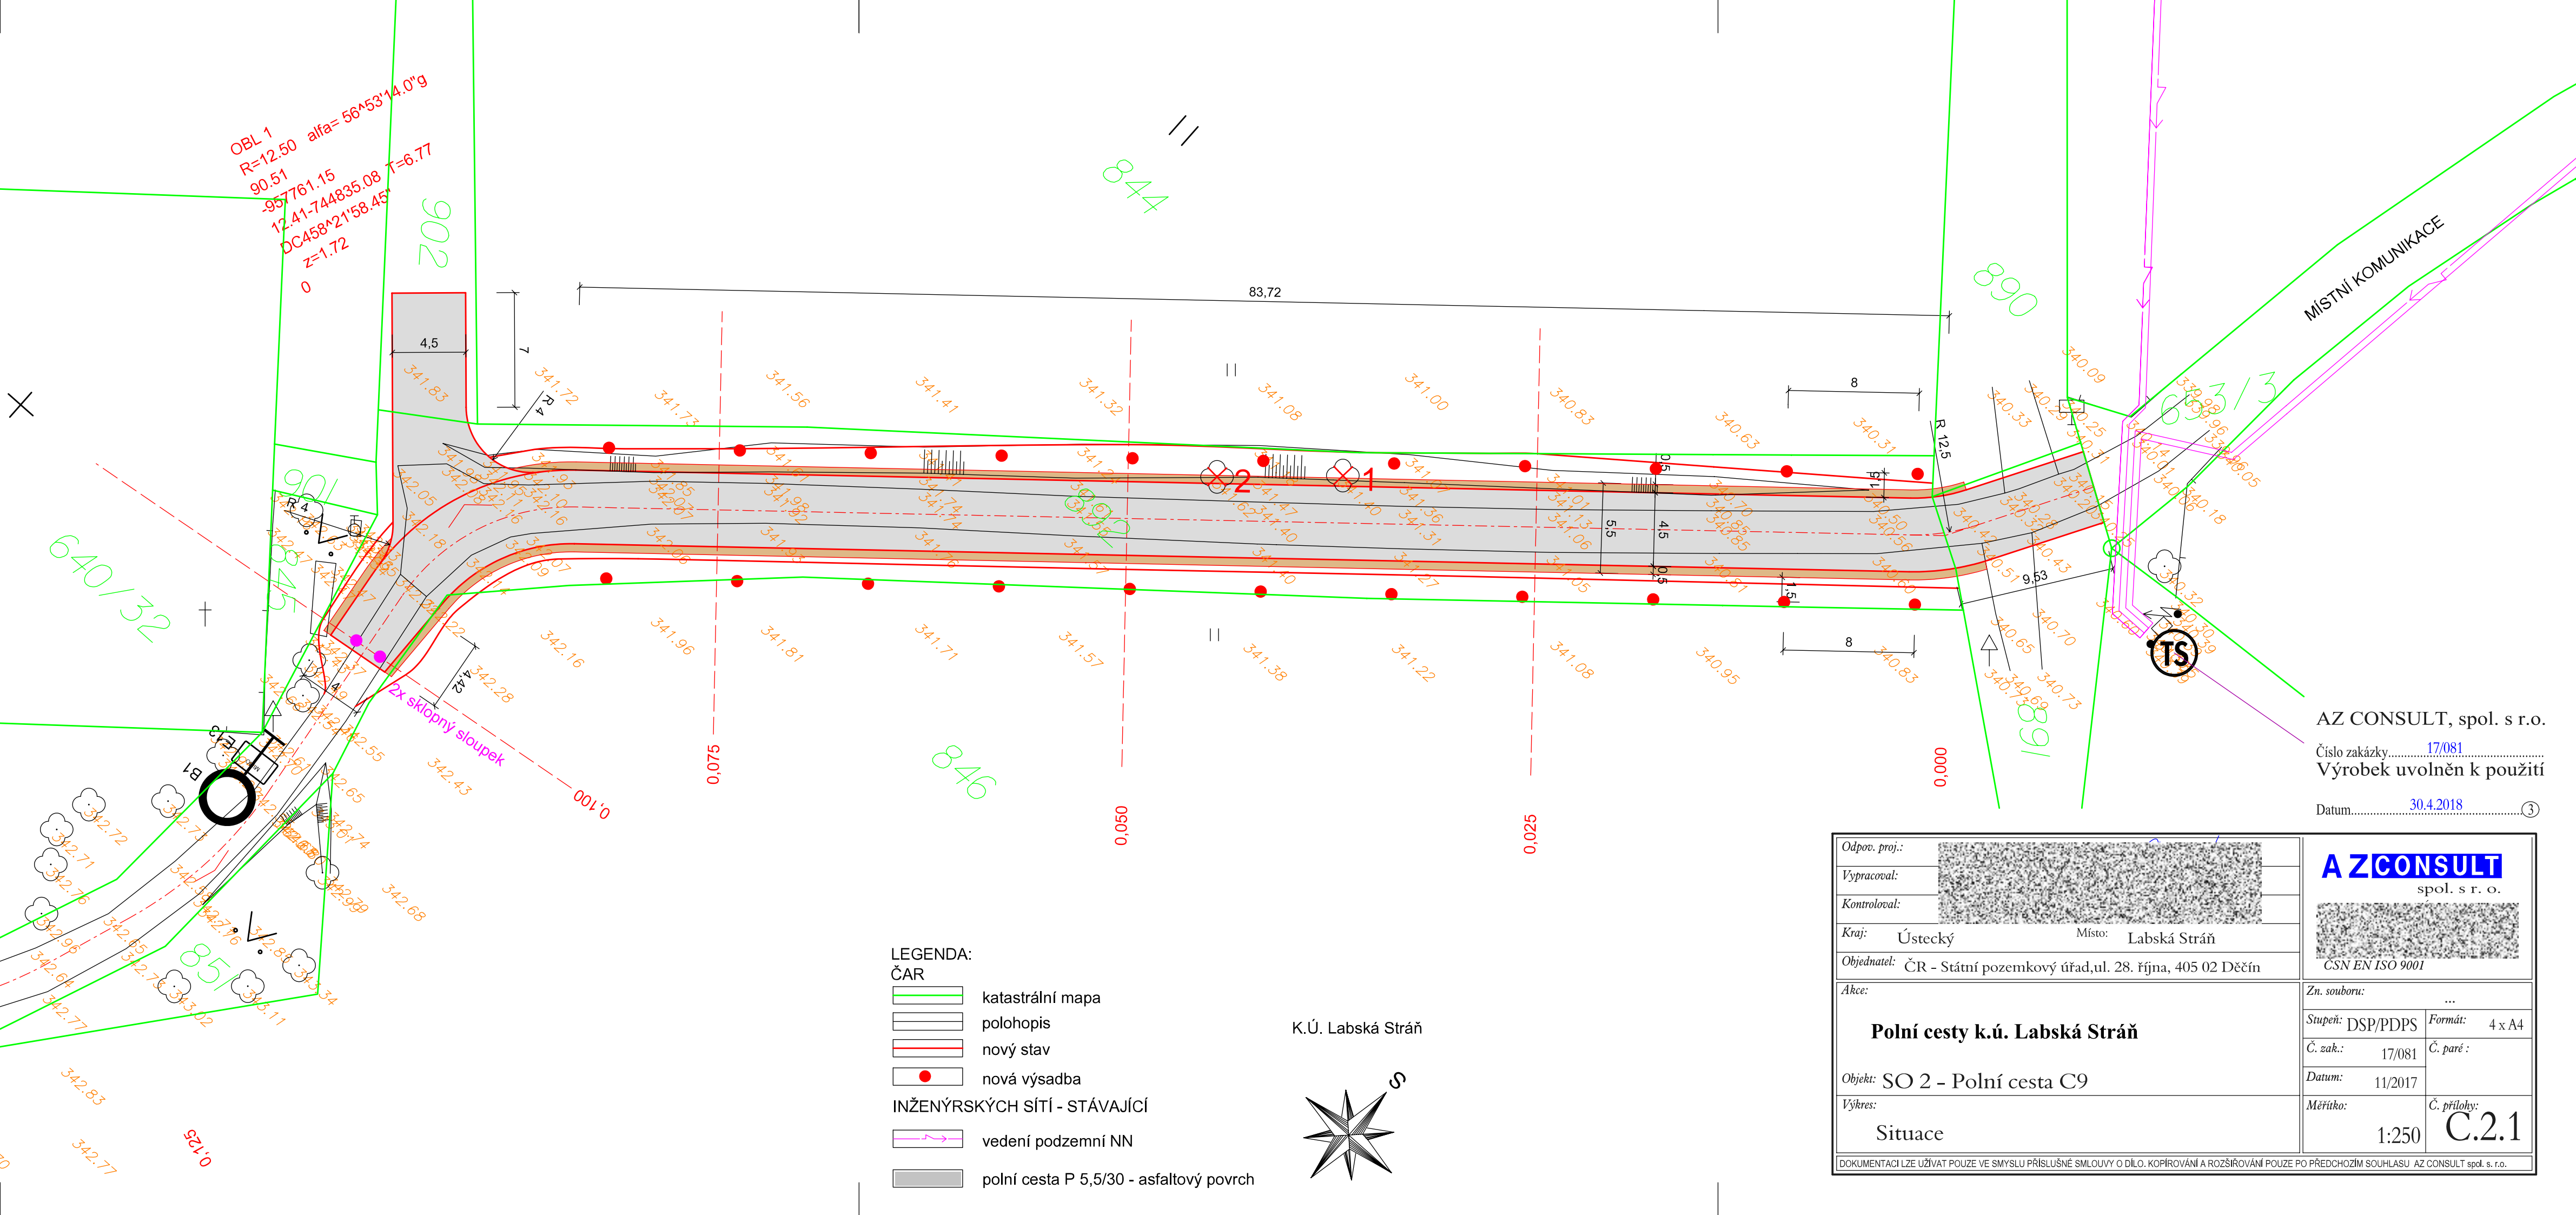

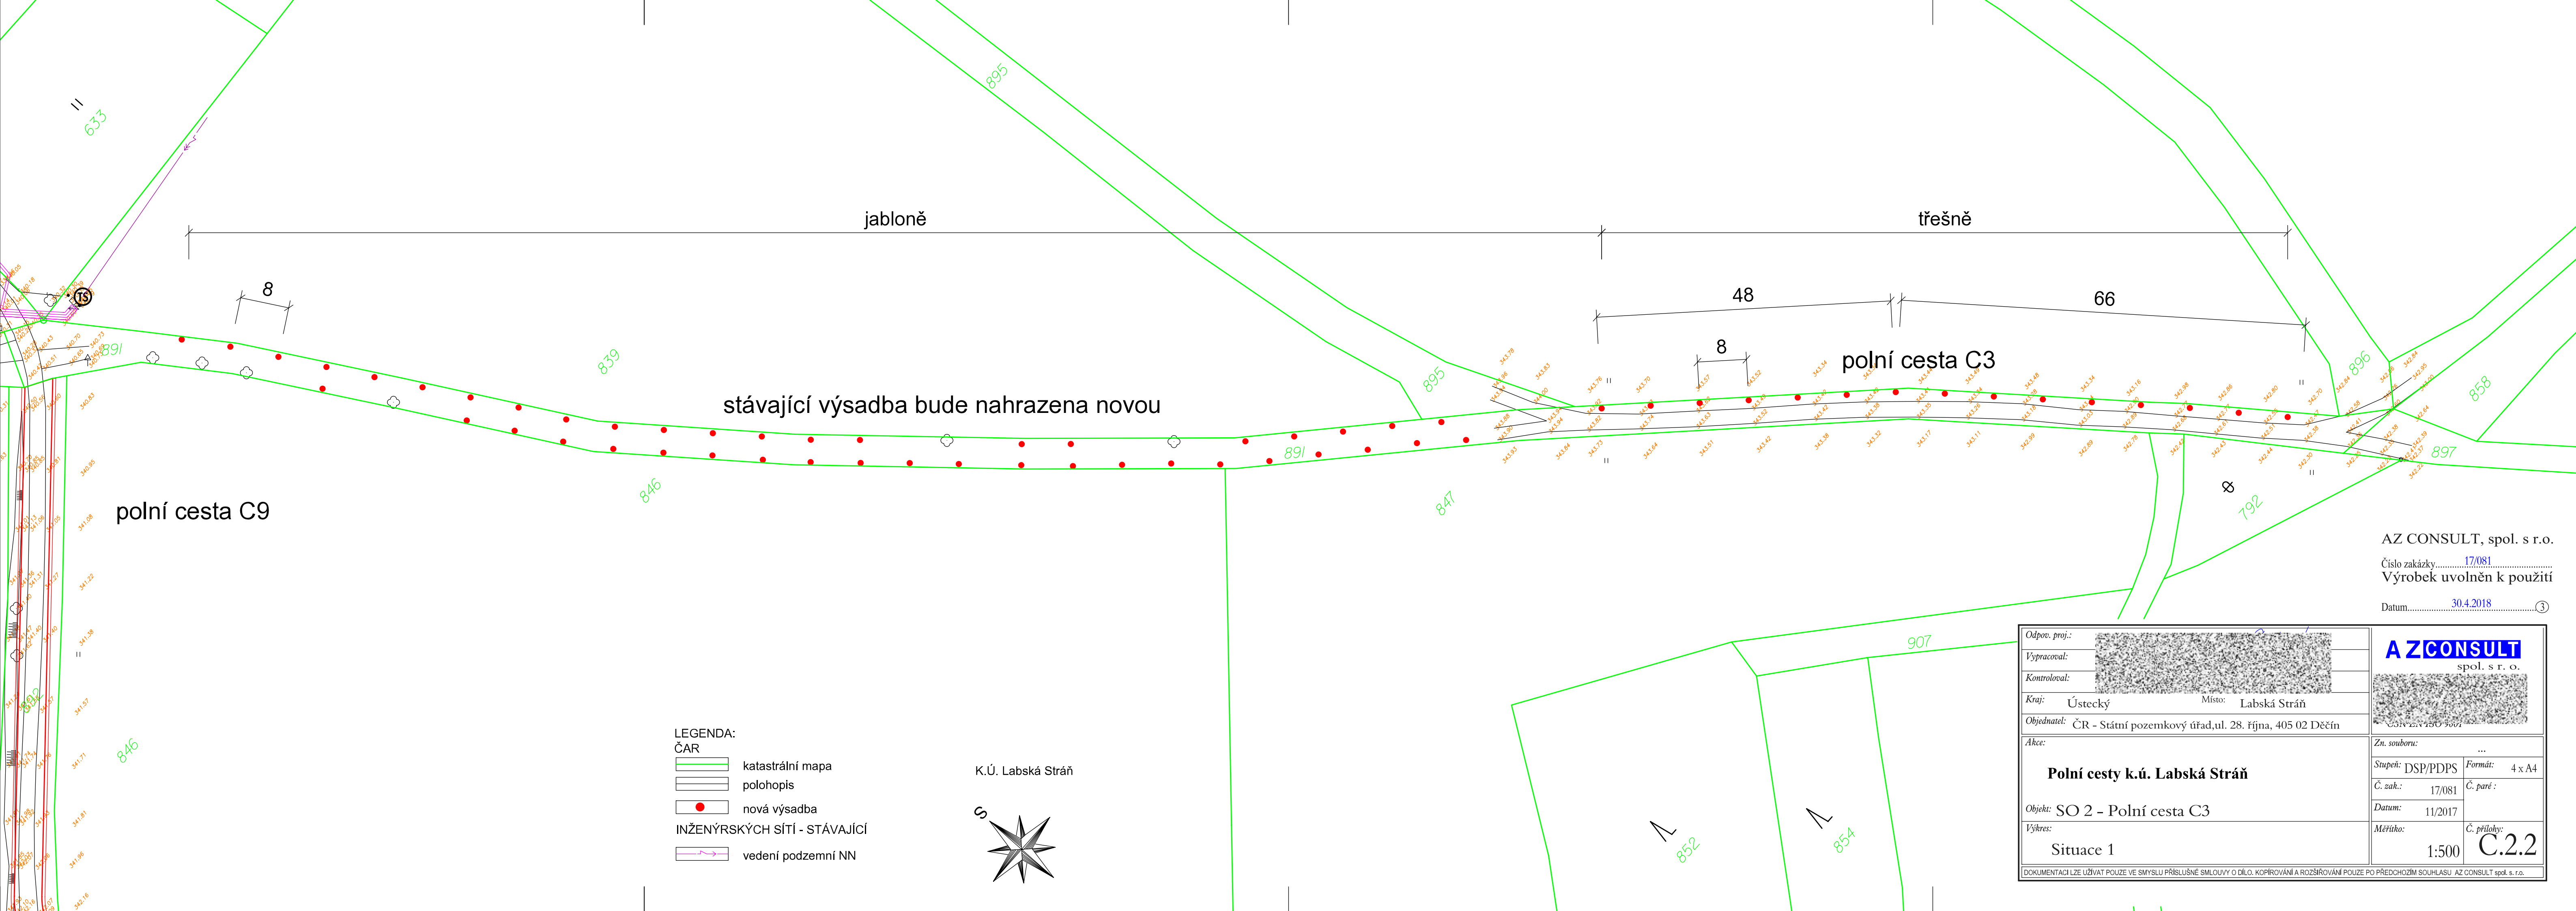



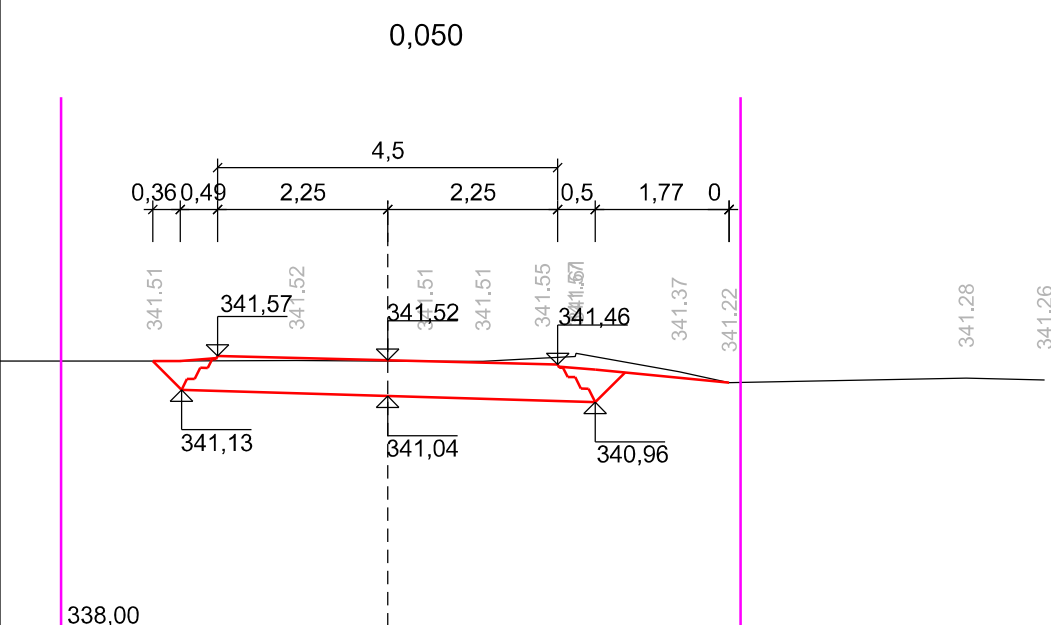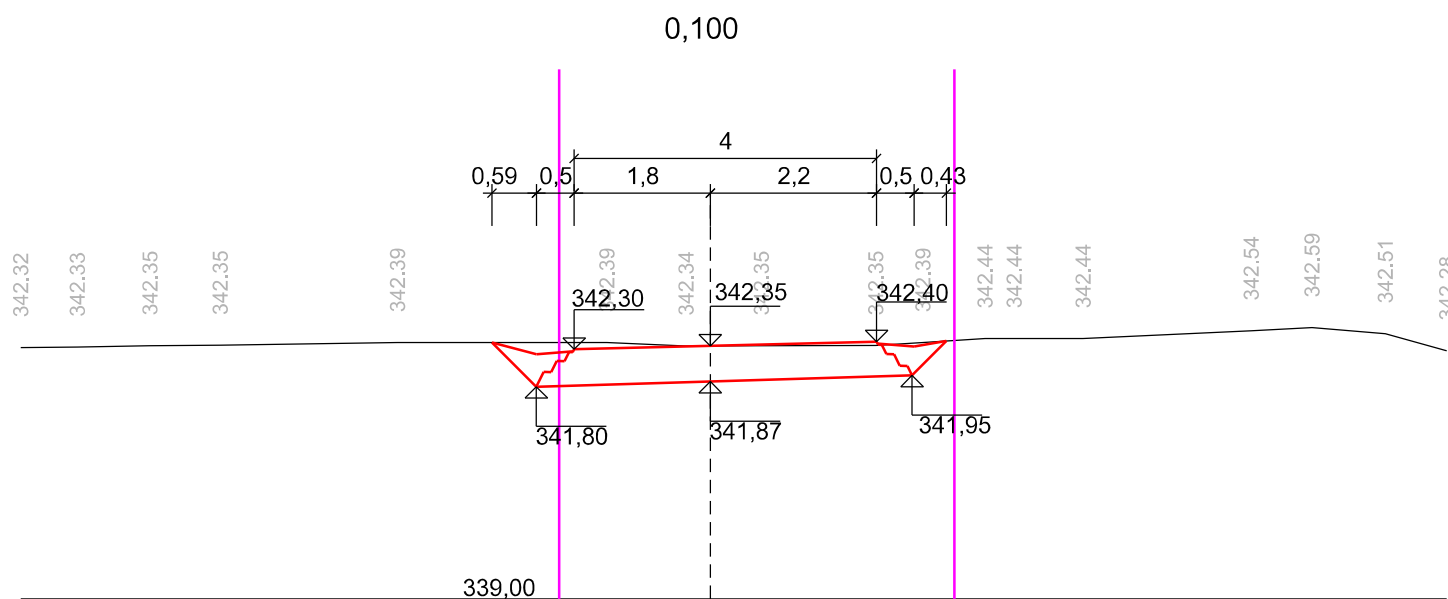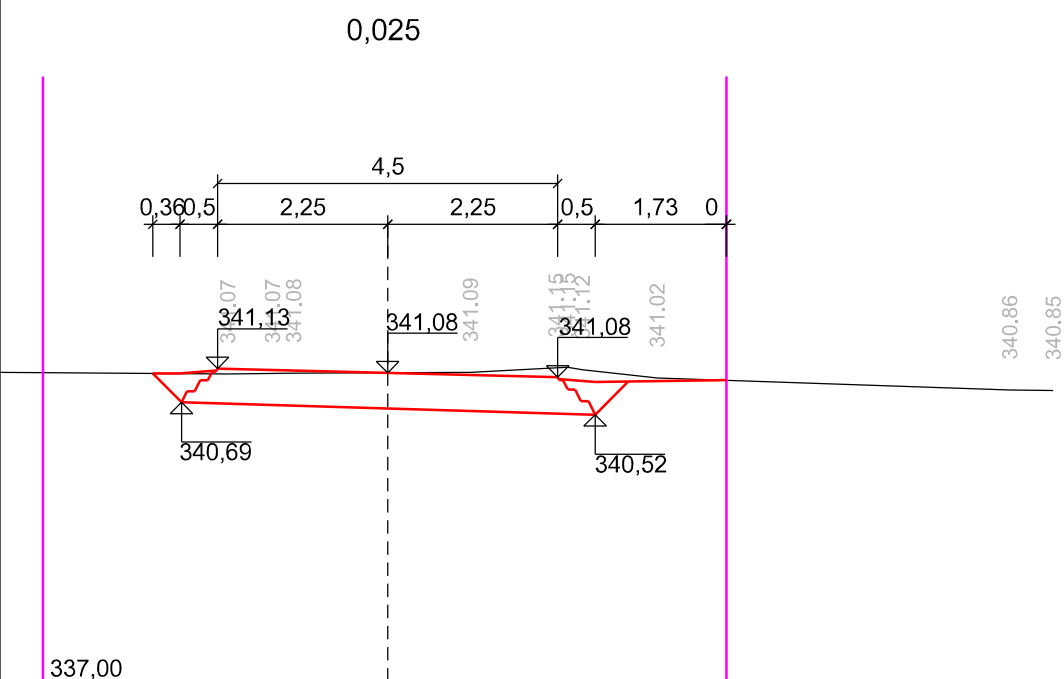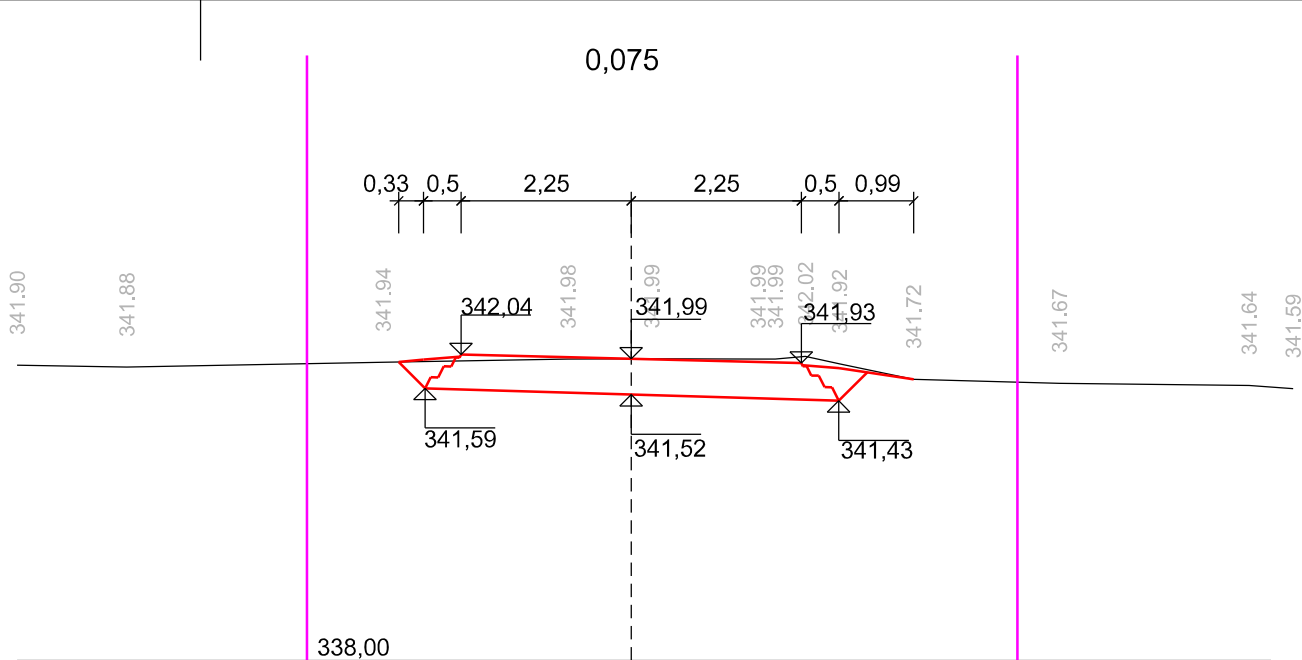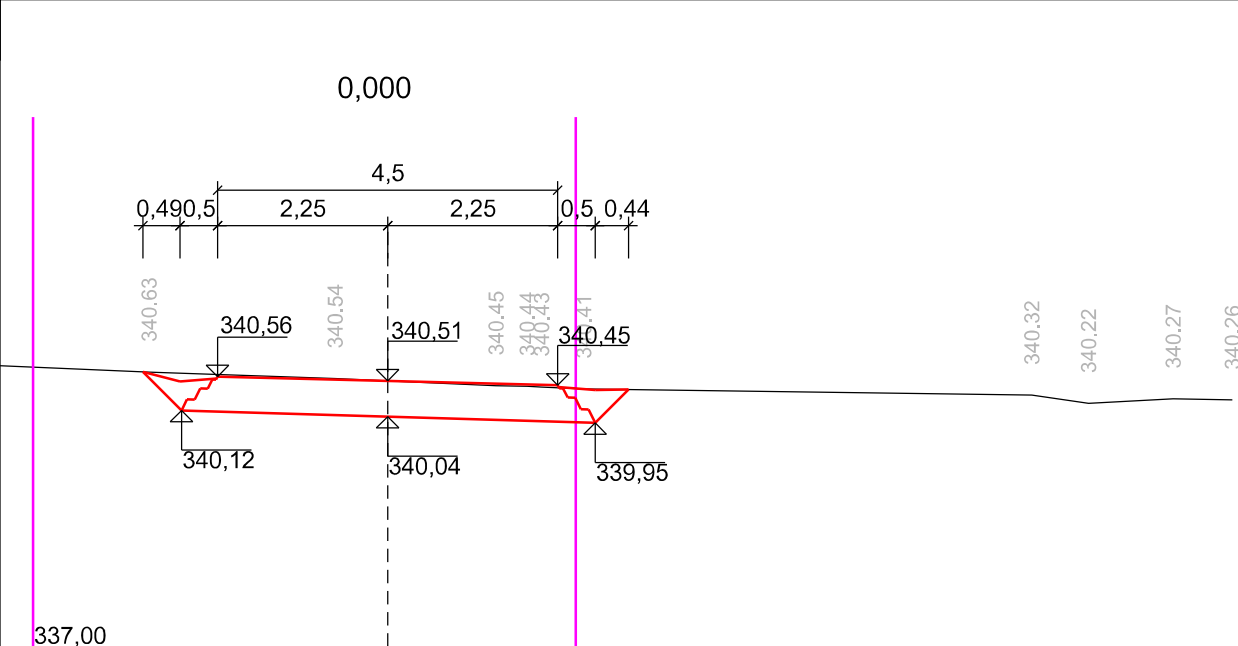

AZ CONSULT, spol. s r.o.

Číslo zakázky.....17/081.....
Výrobek uvolněn k použití

Datum.....30.4.2018.....③

Odpor. proj.:		AZCONSULT spol. s r. o.  ČSN EN ISO 9001
Vypracoval:		
Kontroloval:		
Kraj: Ústecký	Místo: Labská Stráň	
Objednatel: ČR - Státní pozemkový úřad, ul. 28. října, 405 02 Děčín		
Akce:		
Polní cesty k.ú. Labská Stráň		
Objekt: SO 02 - Polní cesta C9		
Výkres: Příčné řezy		
DOKUMENTACI LZE UŽÍVAT POUZE VE SMYSLU PŘÍSLUŠNÉ SMLOUVY O DÍLO. KOPÍROVÁNÍ A ROZŠÍŘOVÁNÍ POUZE PO PŘEDCHOZÍM SOUHLASU AZ CONSULT spol. s r.o.		
Zn. souboru: ...		
Stupeň: DSP/PDPS	Formát: 4 x A4	
Č. zak.: 17/081	Č. paré :	
Datum: 12/2017		
Měřítko: 1:100	Č. přílohy: C.5	