


Podélný profil polní cesty HC2a-R, měřítko 1:1500/150

HC2a-R	statni plocha - ostalni komunikace
--------	------------------------------------

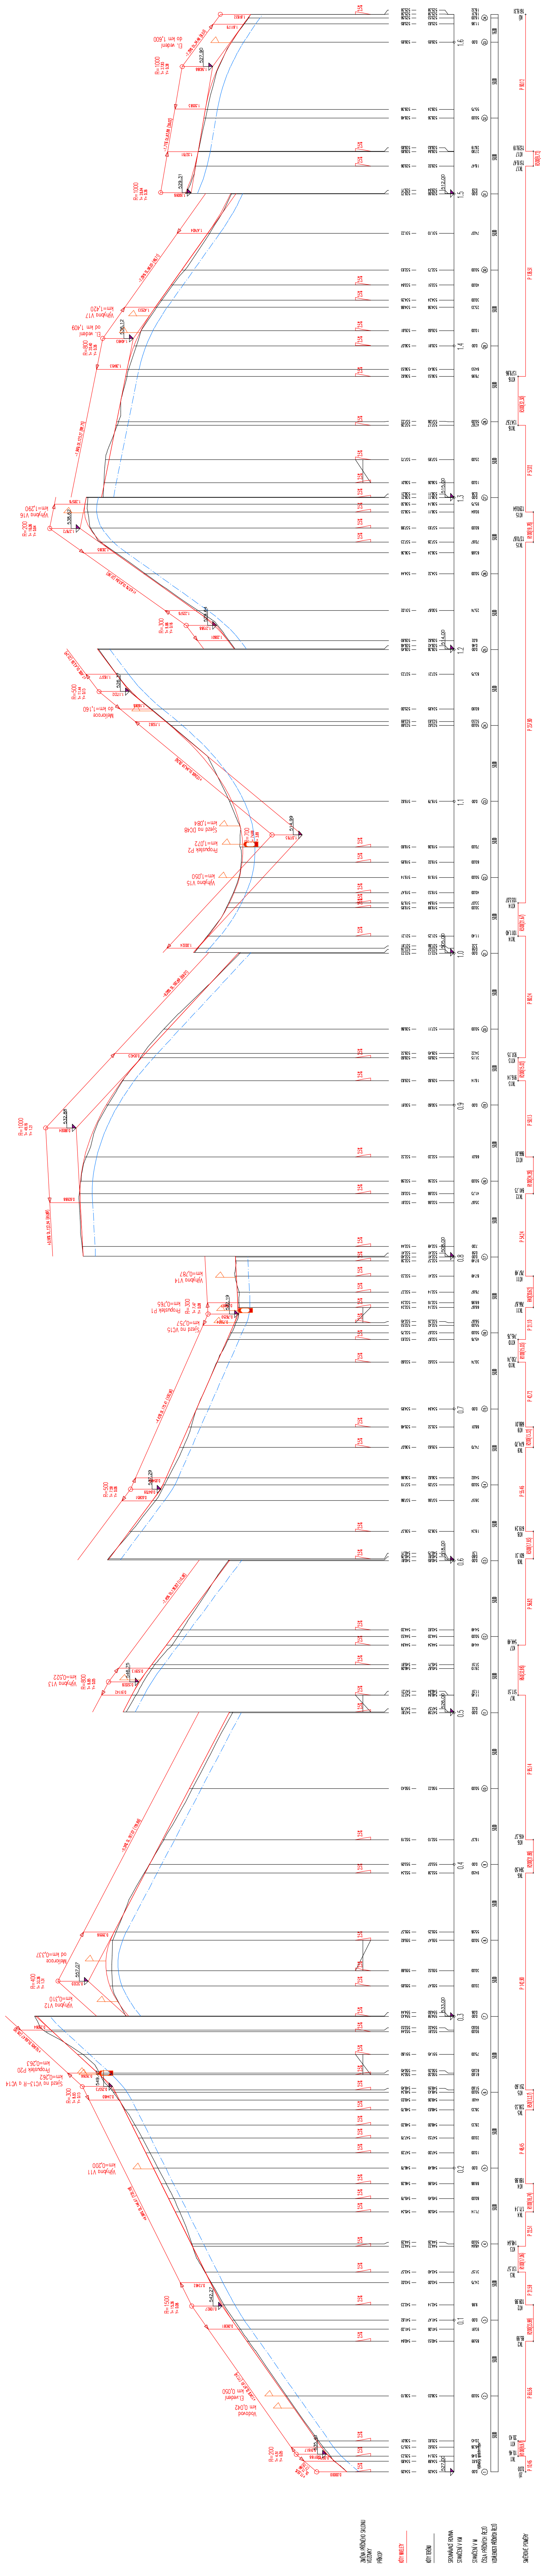

POZEMKOVÉ ÚPRAVY K+V Jiráskovo nám. 31 328 00 Píseň	Kraj: Liberecký	Obec: Horná Branná
	k.ú. Valtěřice v Krkonoších	měř.: 1: 1500/150
	Zpracoval: [REDACTED]	Souřad.systém: JTSK
	Zodp. projektant: [REDACTED]	Datum: říjen 2017
Zakázka: 15/2015		Číslo výkresu: 6
PLÁN SPOLEČNÝCH ZAŘÍZENÍ – DTR		
Obsah	Podélný profil polní cesty HC2a–R	

PLÁN SPOLEČNÝCH ZAŘÍZENÍ – DTR

Podélný profil poľní cesty HC2a-R