



KRAJ:
KATASTRÁLNÍ ÚZEMÍ:
DRUH POVRCHU ÚZEMÍ:

Jihomoravský
Pravlov
Ostatní plocha ostatní komunikace

Podélný profil: CESTA P1 M 1:1 000/100
Rozsah: km 0,00000 - km 0,75960

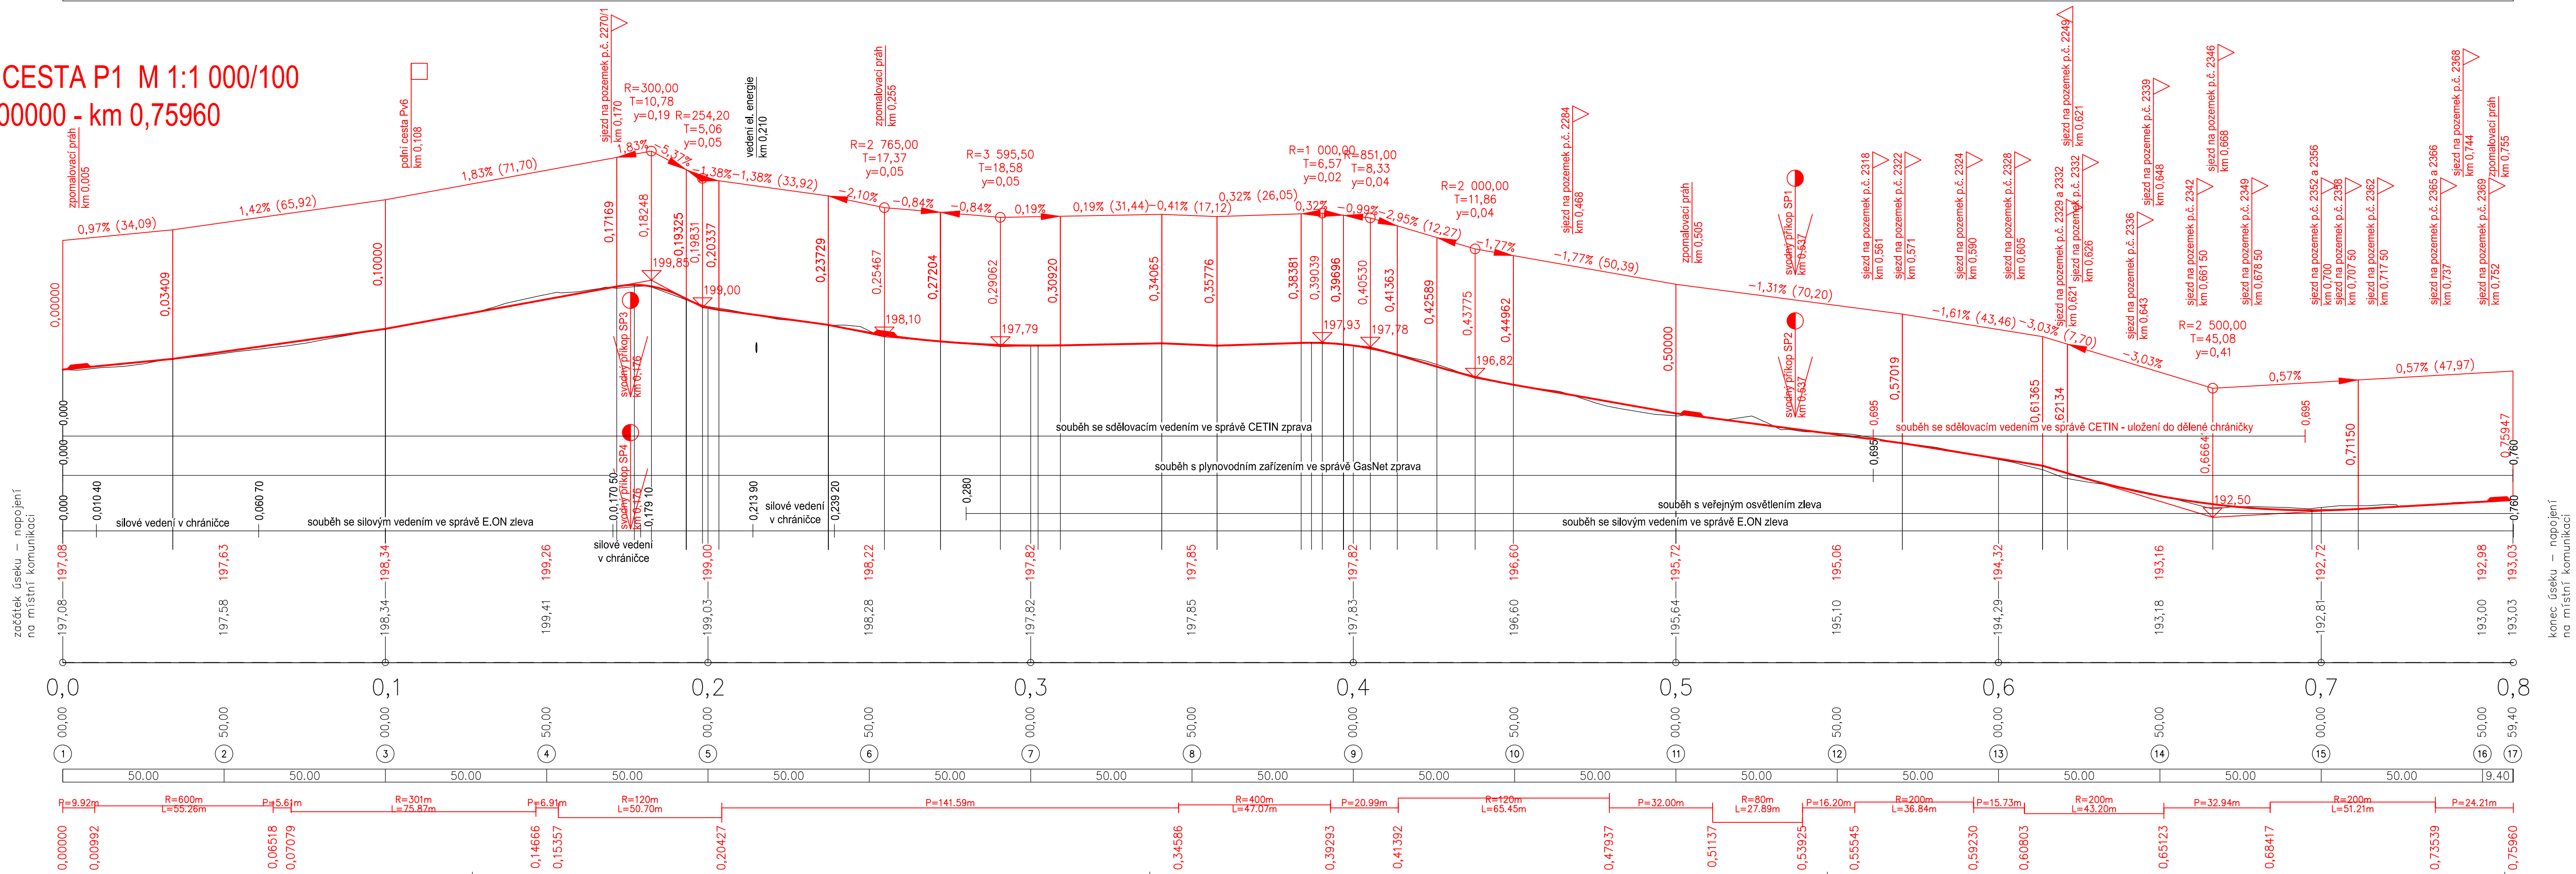

konec úseku – napojení
na místní komunikaci

	Odpovědný řešitel	Zpracovatel podkladů	Kreslil	Prověřil
	Ing. Vít Rybák	Ing. Jaroslav Gric	Ing. Jaroslav Gric	RNDr. L. Klímeček

Objednatel: ČR – Státní pozemkový úřad, KPÚ pro JMK, Pobočka Brno, Kotlářská 53, 602 00 Brno

Název zakázky: <div style="text-align: center; margin-top: 20px;">Svodné příkopy, ÚSES a polní cesty v k.ú. Pravlov</div>	Stupeň	DSP, DPS
	Formát	5xA4
	Datum	09/2018
Část:	SO101 Hlavní polní cesta P1	Číslo zakázky 18 7052
Název přílohy:	Podélný profil	Měřítko 1:1 000/100
		Číslo přílohy C.1.6
		Číslo výtisku

1. 11. 2018
46/2018

