


PODÉLNÝ PROFIL POLNÍ CESTY C10
M 1:1000/1:100

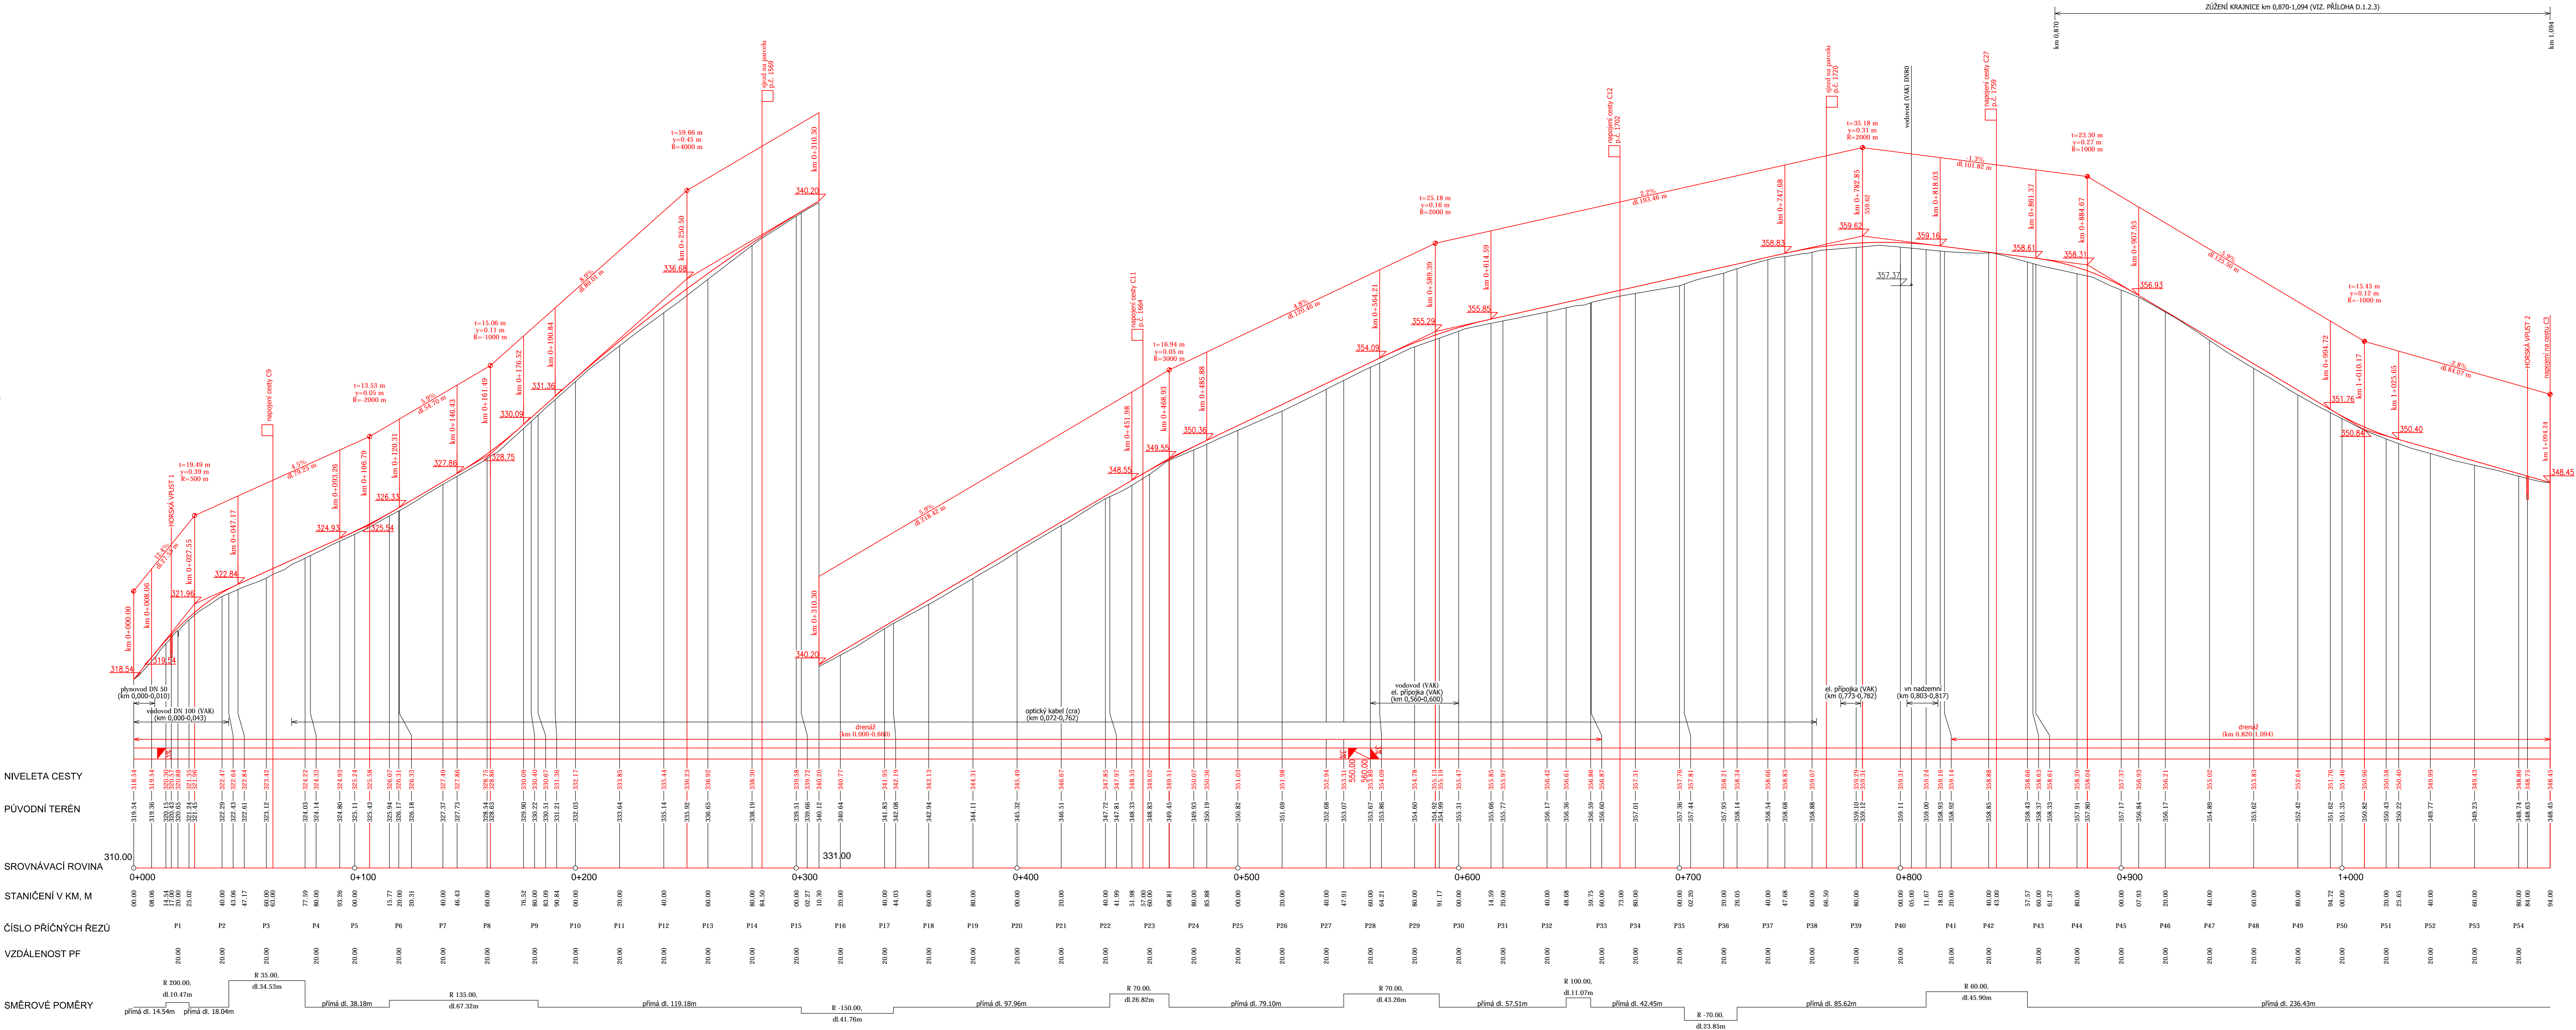

VYPRACOVAL		ZODP. PROJEKTANT	VED. PROJEKTANT	
Ing. Smluvě		Ing. Coufalová	Ing. Hrděk	
KRAJ	OLDOUČSKÝ	K.Ú.	STARÁ VES U PREROVA	02/20
INVESTOR	ČR SPO-RAKOVSKÝ PŮ PRO OK-PŘEVOZ	ARCH.ČÍSLO	04/20	DATUM
STAVBA	REALIZACE SPOLEČNÝCH ZAŘÍZENÍ	STUPEŇ	DSP. DPS	04/20
AKCE	V K.Ú. STARÁ VES U PREROVA – ETAPA I	FORMÁT	12A4	12A4
OBJEKT	ČÁST 1 – POLNÍ CESTY	MĚŘÍTKO	1:1000/100	1:1000/100
		PŘÍLOHA Č.	PARÉ Č.	PARÉ Č.
DESAH	PODÉLNÝ PROFIL POLNÍ CESTY C10			

D.1.2.2.