


REALIZACE SPOLEČNÝCH ZAŘÍZENÍ
V K.Ú. STARÁ VES U PŘEROVA - ETAPA I.
KATASTRÁLNÍ SITUACE M 1:2500

VYPRACOVAL		ZODP. PROJEKTANT		VED. PROJEKTANT		 vodohospodářský atelier s.r.o., Růženec 54, 644 00 Brno	
Ing. Coufalová		Ing. Coufalová		Ing. Hráček			
KRAJ	OLOMOUCKÝ		K.Ú.	STARÁ VES U PŘEROVA		ARCH.ČÍSLO	02/20
INVESTOR		ČR SPÚ–KRAJSKÝ PÚ PRO OK–POBOČKA PŘEROV				DATUM	04/20
STAVBA AKCE		REALIZACE SPOLEČNÝCH ZAŘÍZENÍ V K.Ú. STARÁ VES U PŘEROVA – ETAPA I ČÁST 2 – PROTIEROZNÍ OPATŘENÍ A PRVKY ÚSES				STUPEŇ	DSP, DPS
						FORMÁT	3A4
						MĚŘITKO	1:2500
OBJEKT						PŘÍLOHA Č.	PARÉ Č.
OBSAH		KATASTRÁLNÍ SITUACE				C.2.	

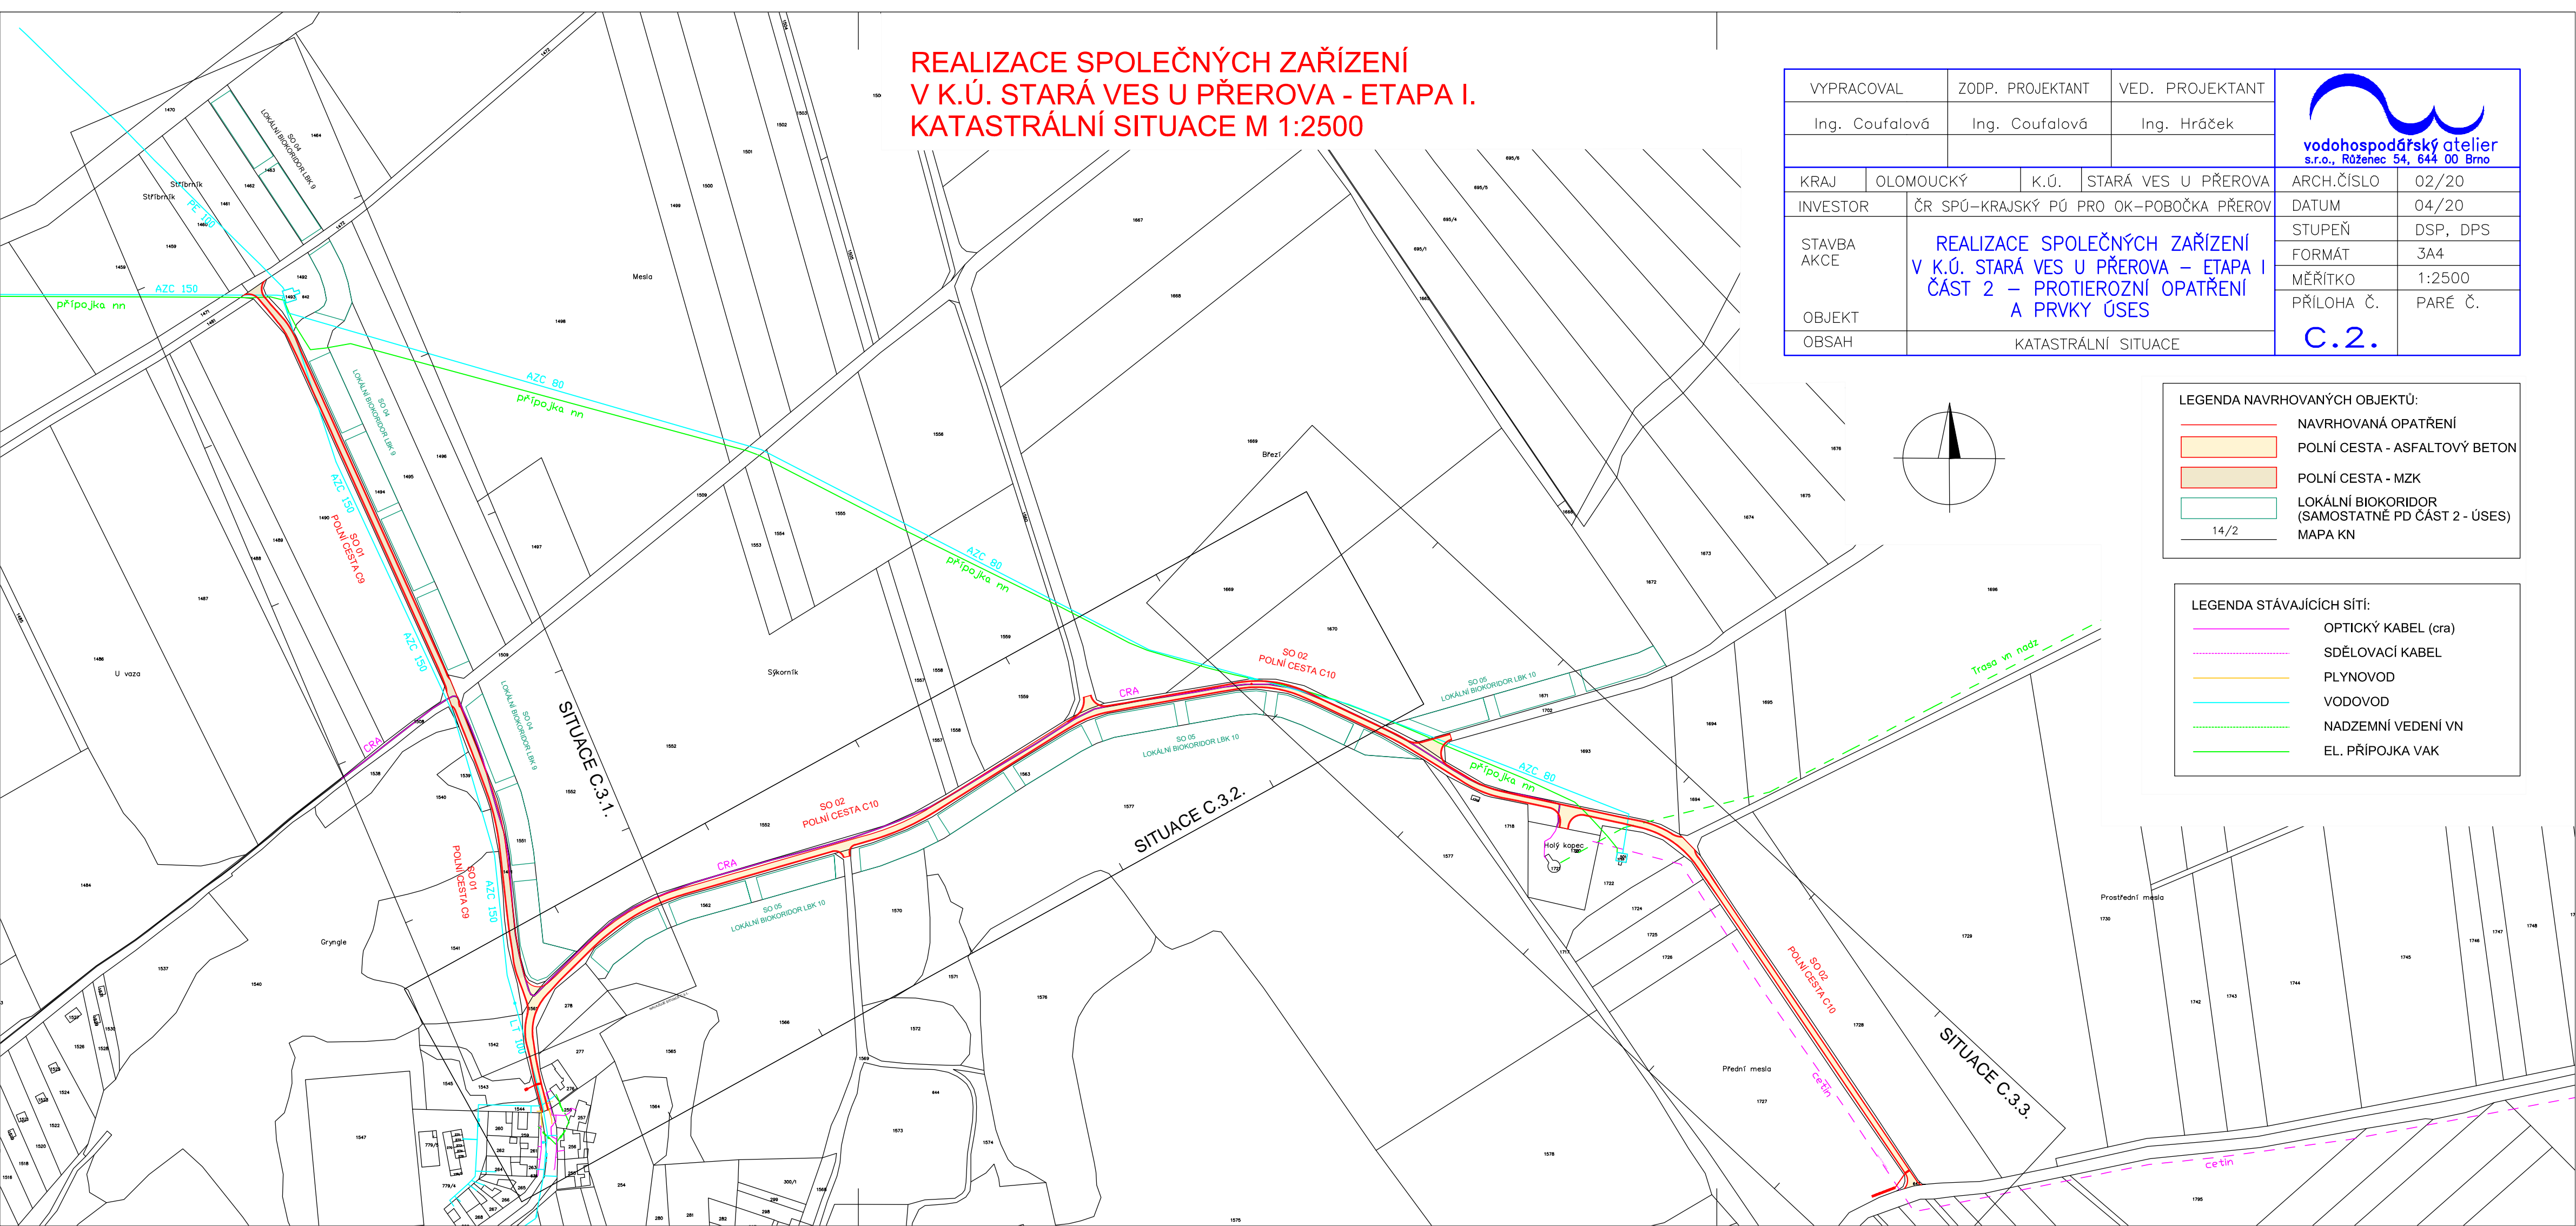

- LEGENDA NAVRHOVANÝCH OBJEKTŮ:
- NAVRHOVANÁ OPATŘENÍ
 - POLNÍ CESTA - ASFALTOVÝ BETON
 - POLNÍ CESTA - MZK
 - LOKÁLNÍ BIODORIDOR (SAMOSTATNĚ PD ČÁST 2 - ÚSES)
 - MAPA KN

- LEGENDA STÁVAJÍCÍCH SÍTÍ:
- OPTICKÝ KABEL (cra)
 - SDĚLOVACÍ KABEL
 - PLYNOVOD
 - VODOVOD
 - NADZEMNÍ VEDENÍ VN
 - EL. PŘÍPOJKA VAK