

ČÍSLO PARCELY
DRUH POZEMKU

SO 02 Vedlejší polní cesta C11
Podélný profil
M 1:1000/100

KÓTA PŘÍKOPU OP1 (SO 13)

KÓTY DŘEVU

KÓTA RIGOLU

ZNĚNA PŘÍČNÉHO SKLONU VOZOVKY

KÓTY NVELETY

KÓTY TERÉNU

SROVNÁVACÍ ROV�의NA


STANČENÍ V KM

STANČENÍ V M

ČÍSLO PŘÍČNÝCH ŘEZŮ

VZDÁLENOSTI PŘÍČNÝCH ŘEZŮ


SMĚROVÉ PŔMĚRY

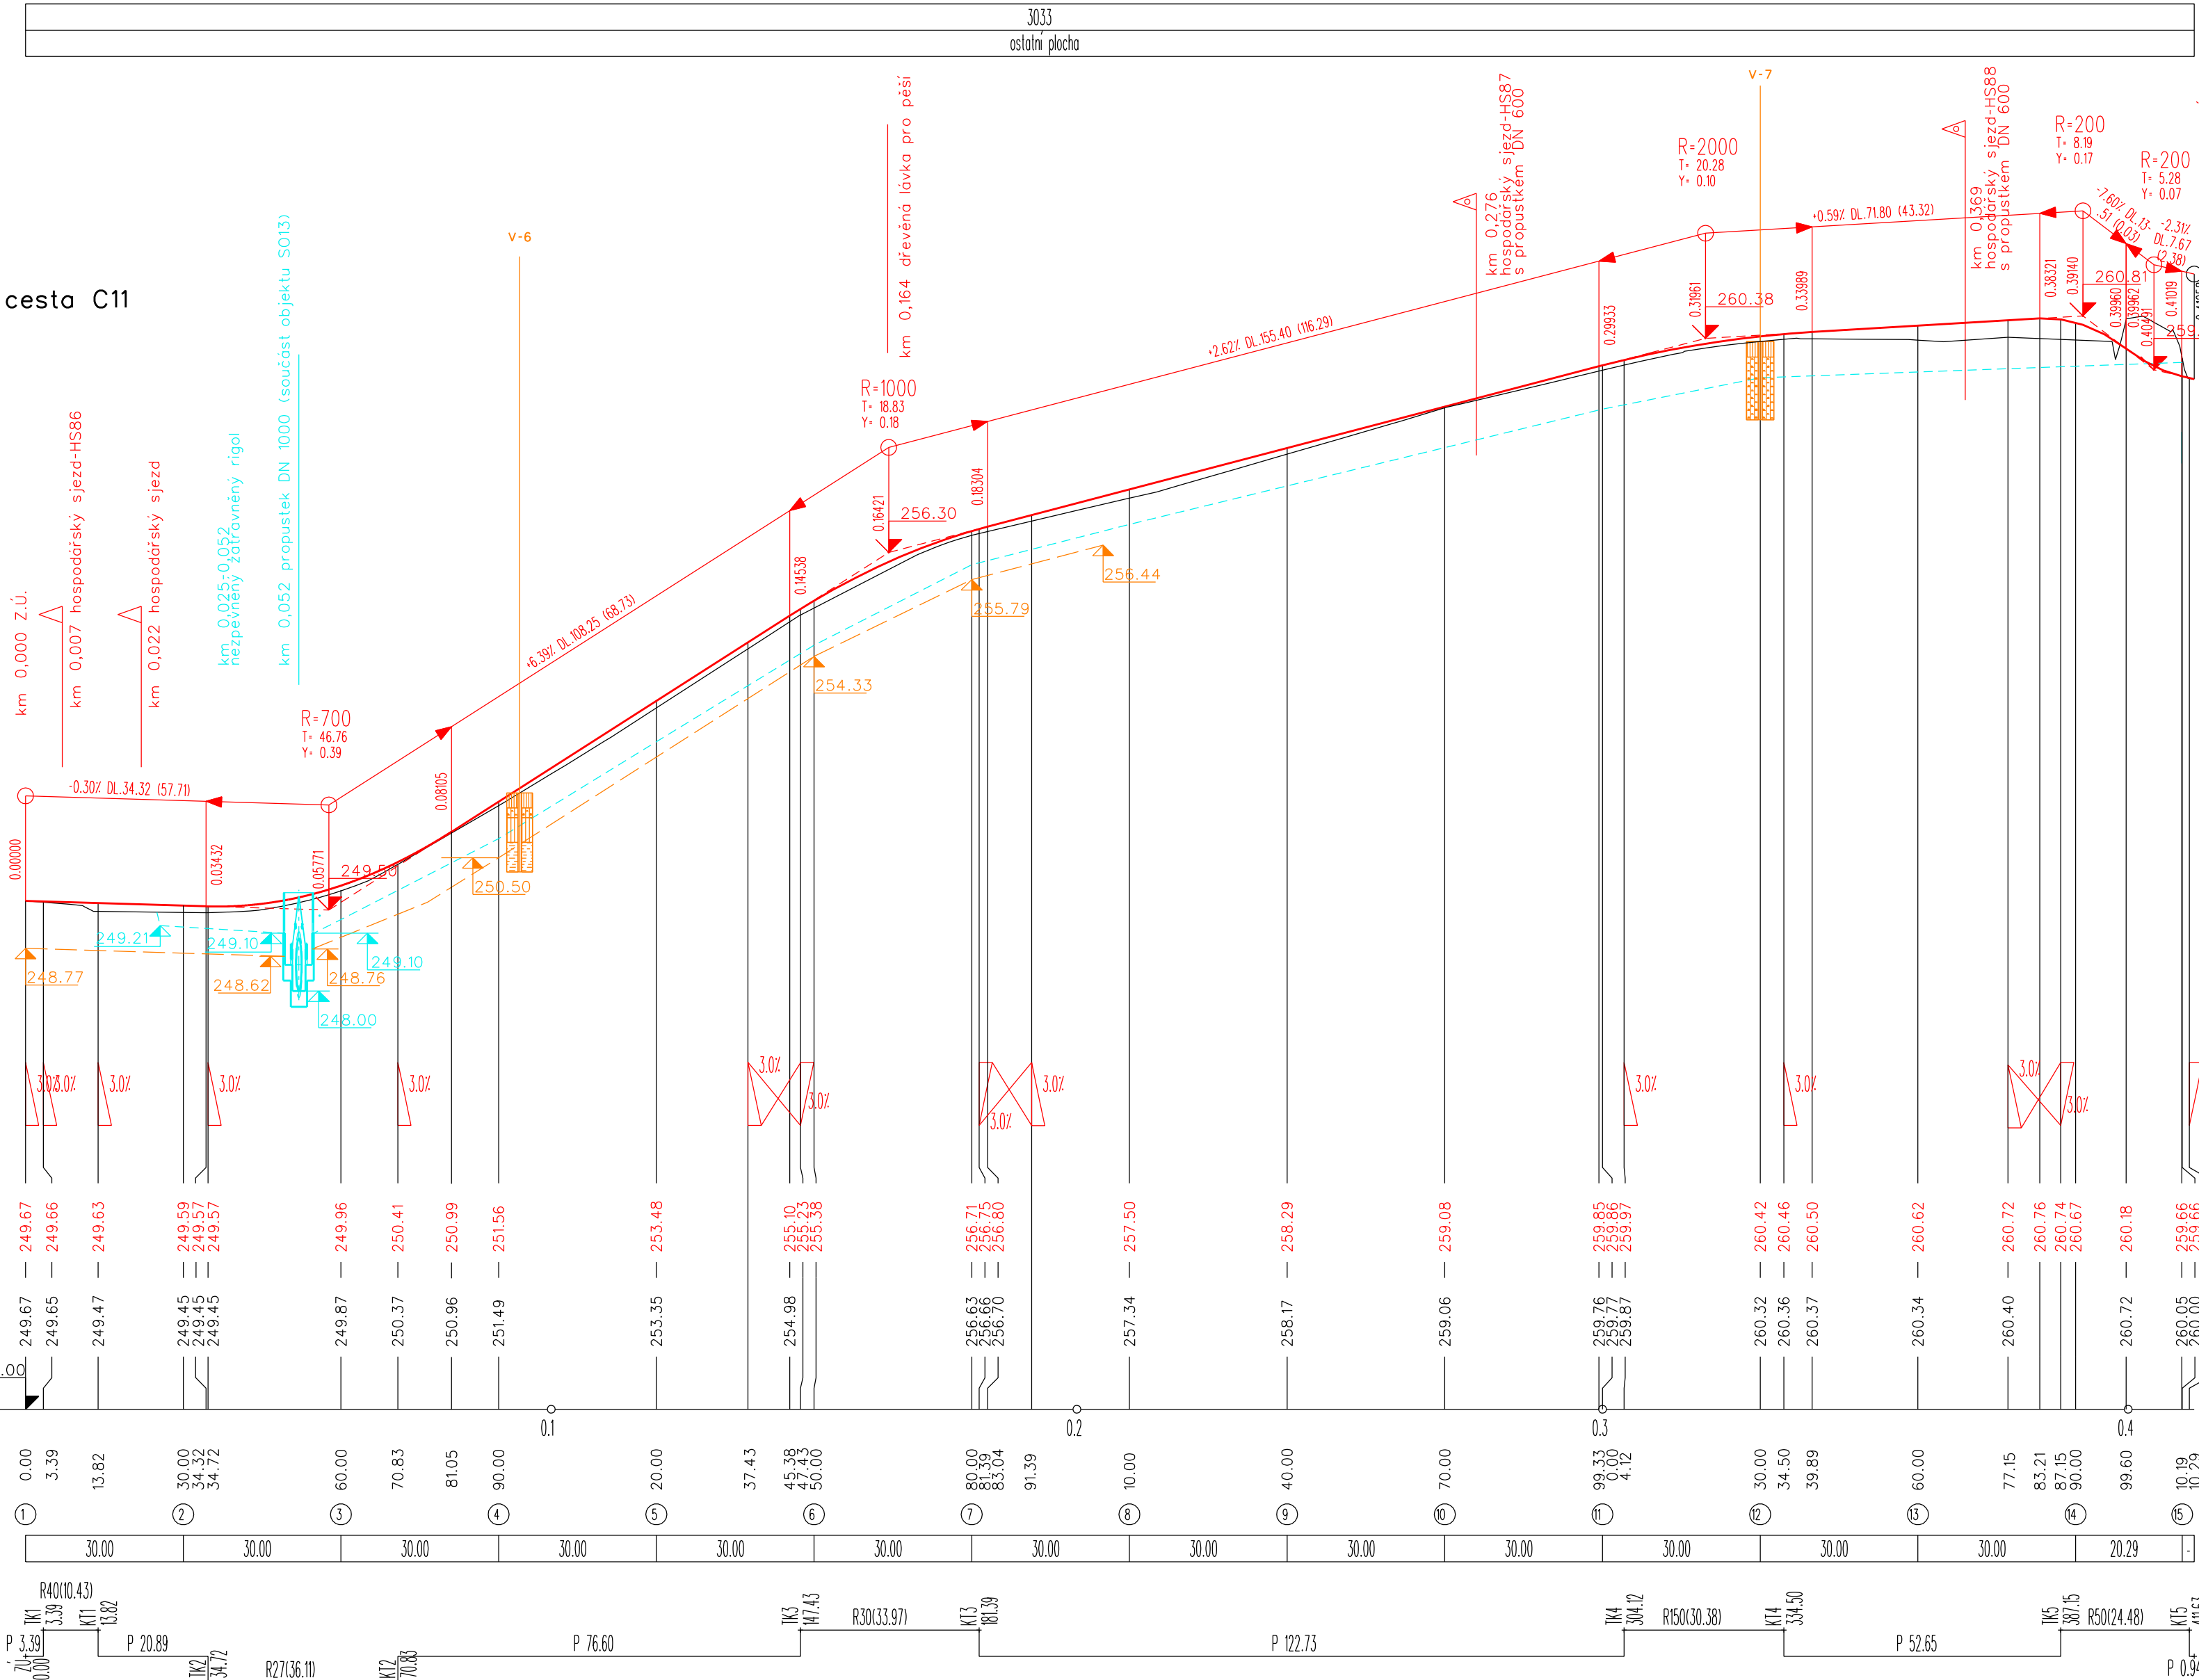

LEGENDA:

- V-6:
- 0,00-0,30 Humózní vrstva, hlína hnědá
 - 0,30-0,50 Hlína prachovitá, tuhá až pevná, hnědá
 - 0,50-0,80 Hlína jílovitá, pevná, žlutá rezavěhnědá
 - 0,80-1,00 Hlína jílovitá, tuhá, žlutá rezavěhnědá
 - 1,00-1,40 Jílity až pevný, světlé šedý a světlé rezavě hnědý, se výraznými drsnými vlnkami o velikosti do 1 cm
 - 1,40-1,60 Jílity až pevný, světlé šedý a světlé rezavě hnědý, s úlomky hornin a velikostí do 5 cm
- V-7:
- 0,00-0,30 Humózní vrstva, hlína hnědá
 - 0,30-0,50 Hlína prachovitá, tuhá až pevná, hnědá
 - 0,50-1,00 Hlína prachovitá, tuhá, světlé hnědá se světlé šedým odslínem
 - 1,00-1,50 Hlína prachovitá, tuhá až měkká, světlé hnědá se světlé šedým odslínem

VÝŠKOVÝ SYSTÉM: BpV

Vypracoval	Zodpov.projektant	Hl. ing. projektu	Vedoucí střediska	 AGPOL s.r.o. Jungmannova 153/12 779 00 Olomouc Česká republika		
Ing. Pihák Václav	Ing. Pihák Václav	Ing. Skácel Miroslav	Ing. Vaculín O., Ph.D.			
Místo stavby	Brušperk		Kraj	Moravskoslezský	Počet formátů	8 A4
Investor	ČR - Státní pozemkový úřad, Krajský pozemkový úřad pro MSK				Datum	08/2017
Akce - objekt	SO 02 Realizace SZ navržených v KoPÚ Brušperk - I.etapa				Stupeň	DSP+DPS
					Základové číslo	2781/060
					Archivní číslo	2781
Příloha	Podélný profil polní cesty C11				Měřítko	1:1000/100
					Číslo výkresu	C.1.3.2