


čj.258/30.7.2012

Souř. systém: S-JTSK		
AKCE:	KOMPLEXNÍ POZEMKOVÉ ÚPRAVY V K.Ú. MYSLŮVKA	AGROPROJEKT PSO s.r.o. Slavičková 1/b, 638 00 Brno www.agroprojektpsa.cz Tel.: 533033902
KAT.ÚZEMÍ:	MYSLŮVKA	ZODP. PROJEKTANT: ING. F. CARDA
OBEC:	ČERNÝČ	PROJEKTANT: ING. E. KLVAŇOVÁ
KRAJ:	VYSOČINA	PROJEKTANT: ING. J. PAPOUŠEK
OBJEDNATEL:	MZe ČR, POZEMKOVÝ ÚŘAD JHLAVA	C. ZAKÁZKY: 113-2337-10
OBSAH:	2.3 - POTŘEBNÉ PODÉLNÉ A PŘÍČNÉ PROFILY KOMUNIKACE PRO STANOVENÍ PLOCHY ZABORU PŮDY	MĚŘÍTKO: 1:1000/1:100
PŘÍLOHA:	C5 PODÉLNÝ PROFIL, ČÁST 1	DATUM: 7/2012
		PŘÍLOHA: PARE: C 4.1.1

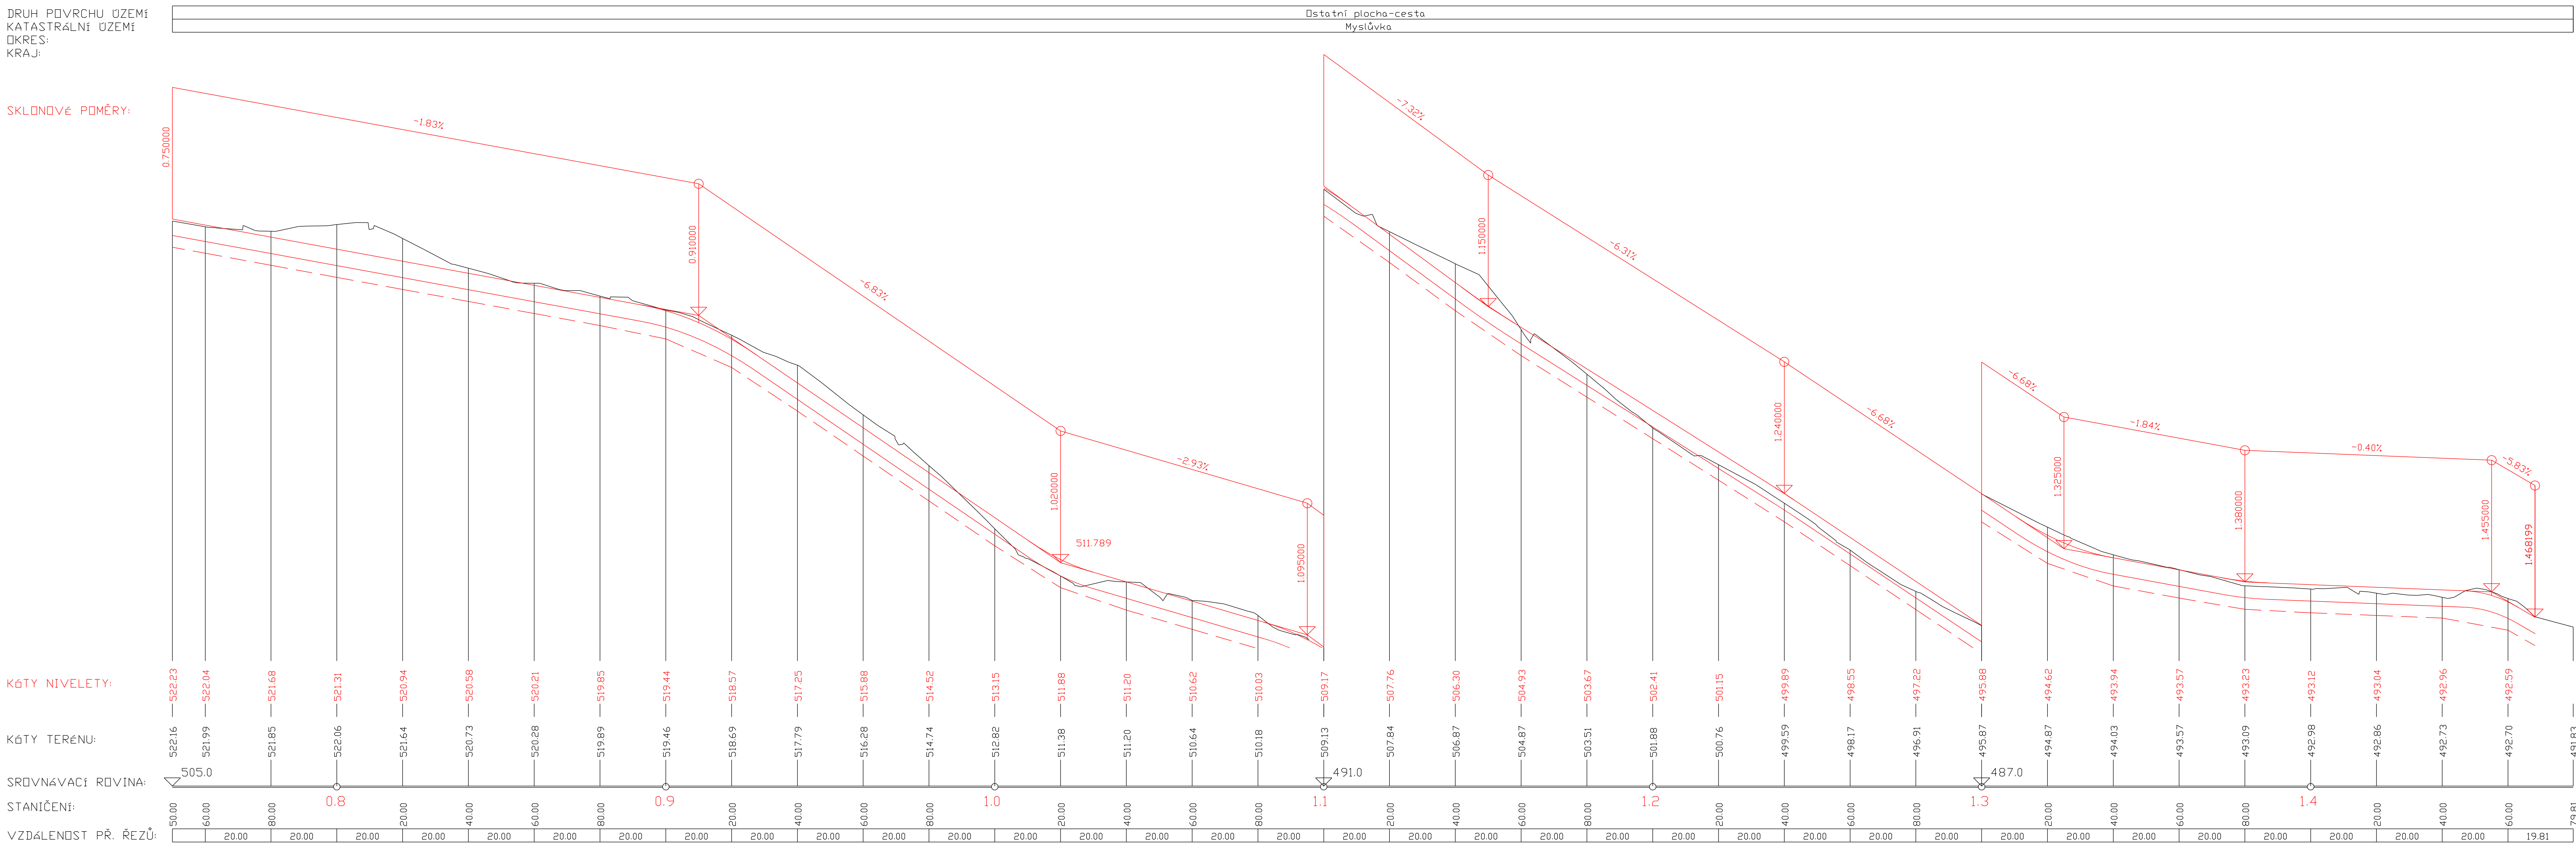

čj.258/30.7.2012

Souř. systém: S-JTSK		
AKCE:	KOMPLEXNÍ POZEMKOVÉ ÚPRAVY V K.Ú. MYSLŮVKA	AGROPROJEKT PSO s.r.o. Slavičková 1/b, 638 00 Brno www.agroprojektpsa.cz Tel.: 533033902
KAT.ÚZEMÍ:	MYSLŮVKA	ZODP. PROJEKTANT: ING. F. CARDA
OBEC:	ČERNÝČ	PROJEKTANT: ING. E. KLVAŇOVÁ
KRAJ:	VYSOČINA	PROJEKTANT: ING. J. PAPOUŠEK
OBJEDNATEL:	MZe ČR, POZEMKOVÝ ÚŘAD JHLAVA	C. ZAKÁZKY: 113-2337-10
OBSAH:	2.3 - POTŘEBNÉ PODÉLNÉ A PŘÍČNÉ PROFILY KOMUNIKACE PRO STANOVENÍ PLOCHY ZABORU PŮDY	MĚŘÍTKO: 1:1000/1:100
PŘÍLOHA:	C5 PODÉLNÝ PROFIL, ČÁST 2	DATUM: 7/2012
		PŘÍLOHA: PARE: C 4.1.2