

ČÍSLO PARCELY
DRUH POZEMKU

ostatní plocha

NOVÝ STAV

NIVELETA DNA PODÉLNÉHO PŘÍKOPU / DRENÁŽE

ZMĚNA PŘÍČNÉHO SKLONU VOZOVKY


KÓTY NIVELETY


KÓTY TERÉNU

SROVNÁVACÍ ROVINA
STANČENÍ V KM

STANČENÍ V M
ČÍSLA PŘÍČNÝCH ŘEZŮ
VZDÁLENOSTI PŘÍČNÝCH ŘEZŮ

SMĚROVÉ POMĚRY

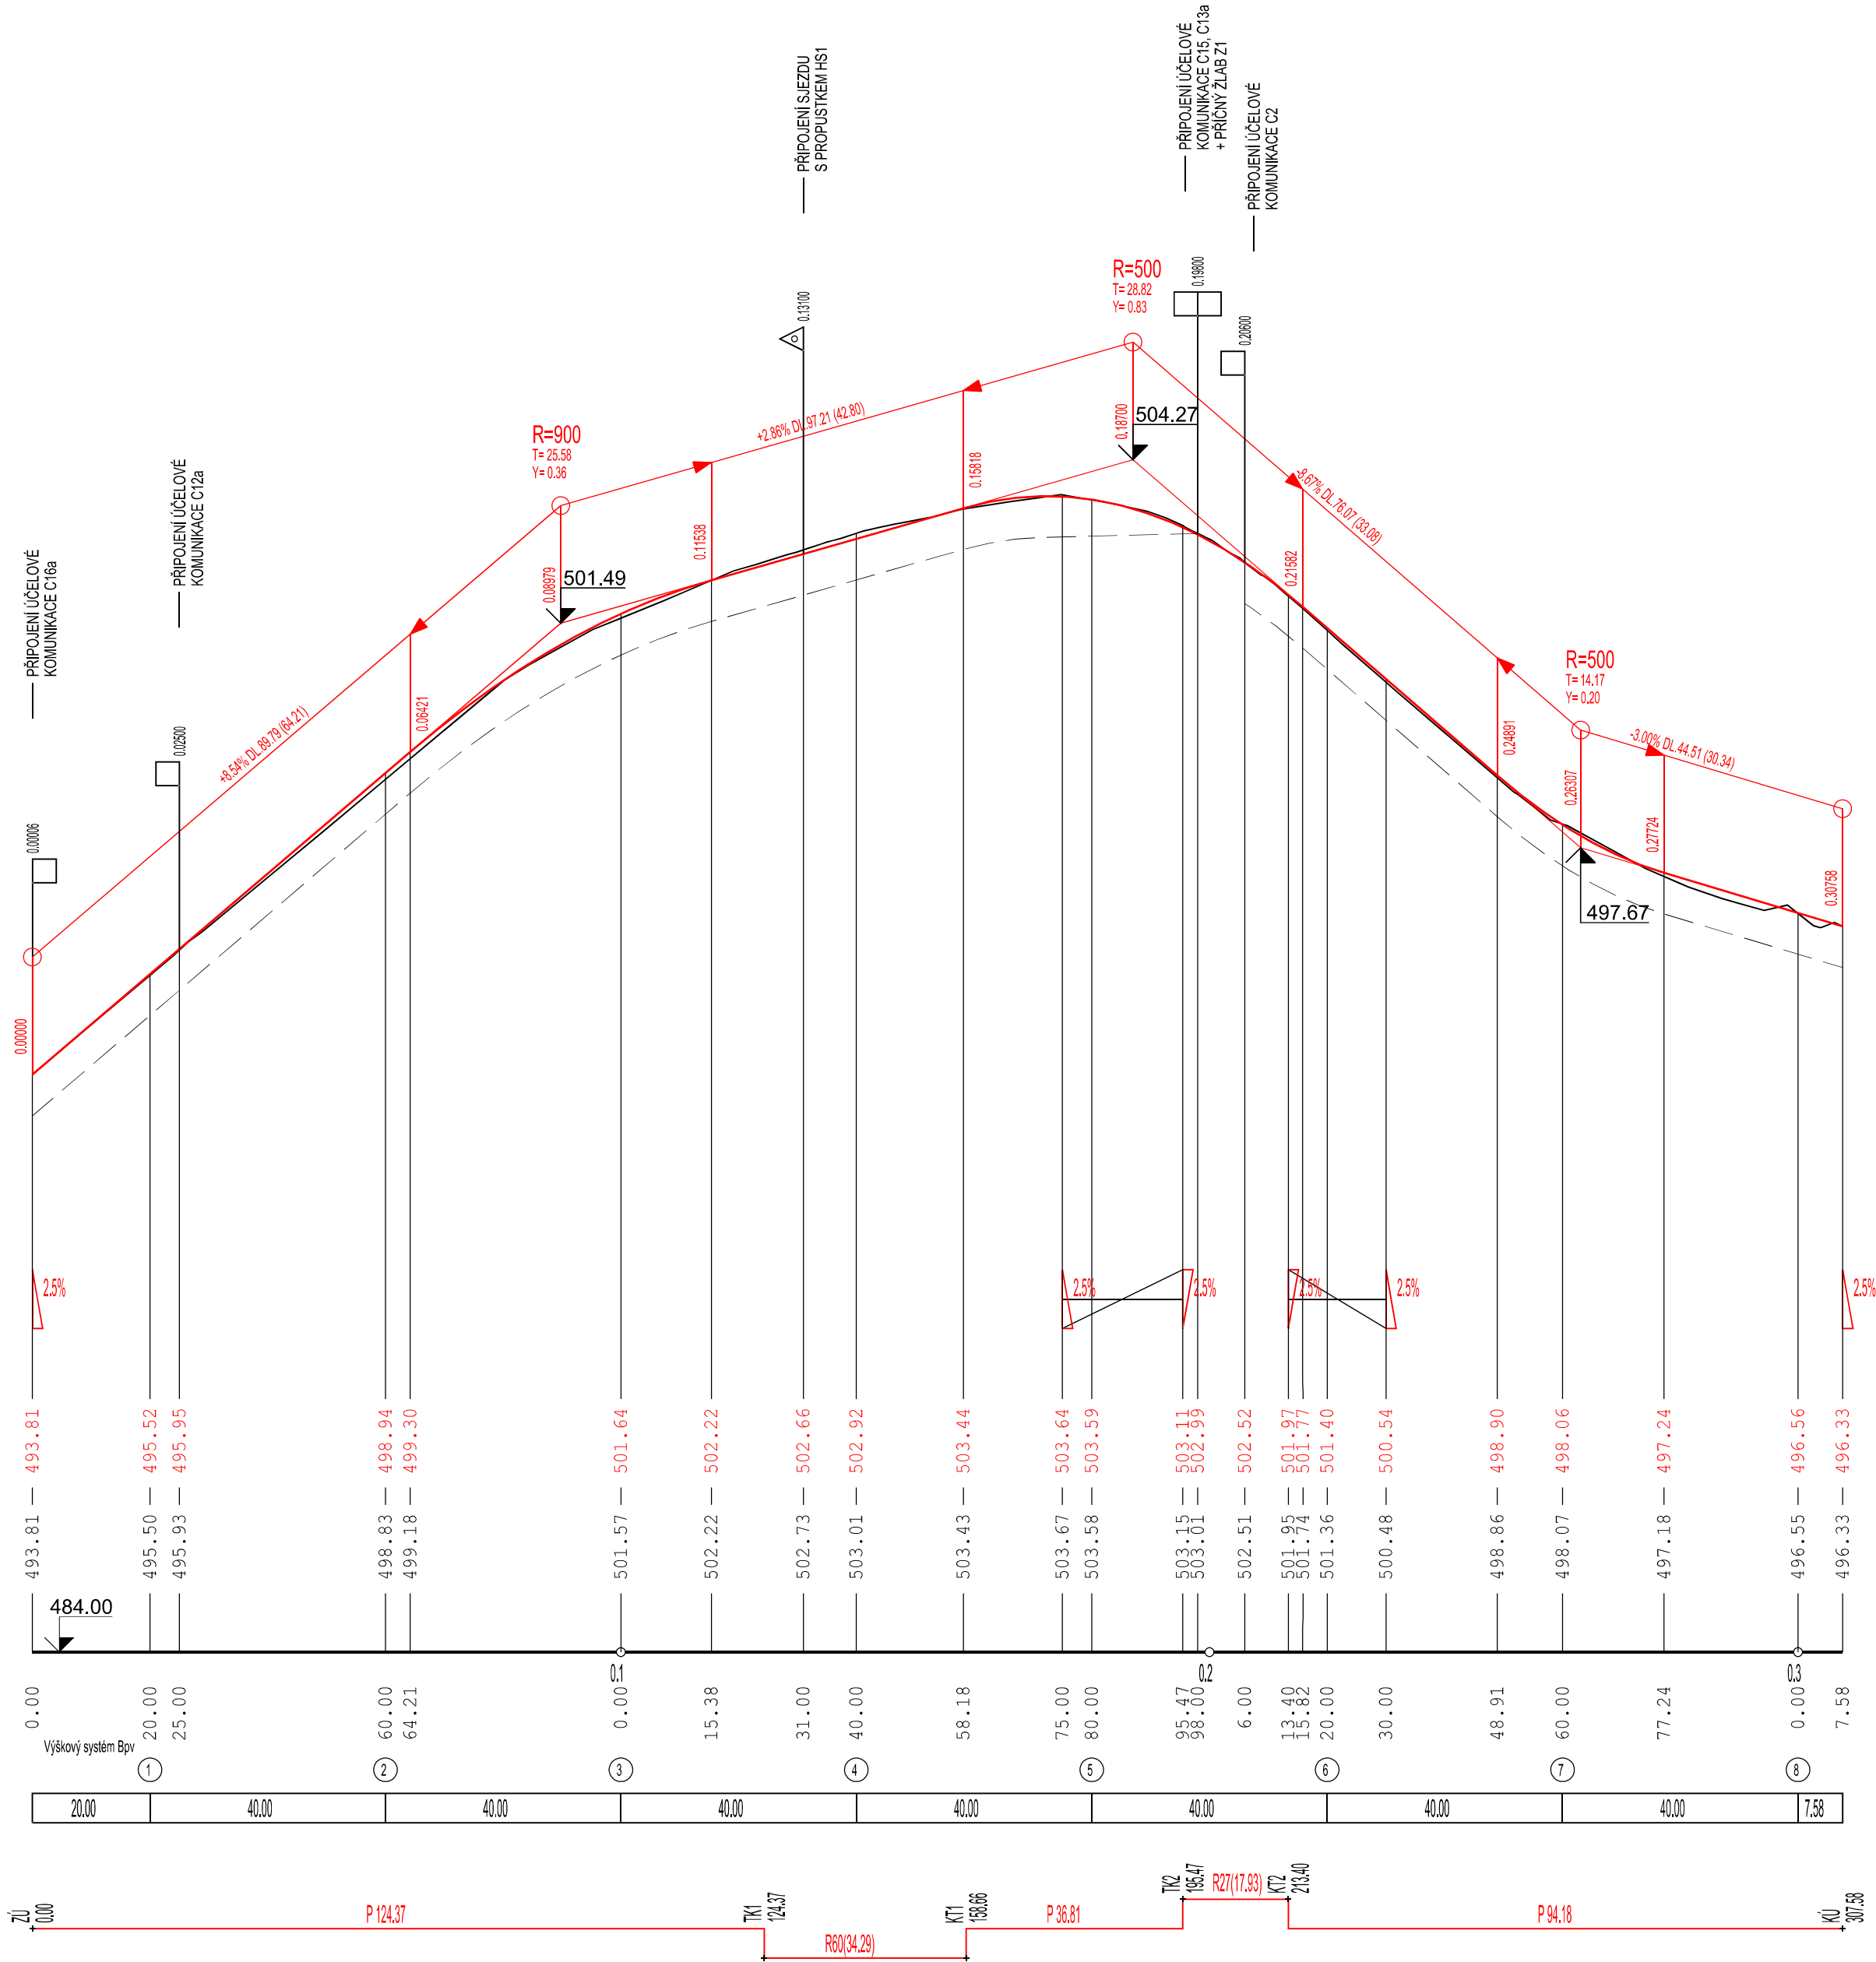

Vyhotovil:	Ing. Michal Holomek		 <div>GEOCART CZ GEODETICKÁ A PROJEKČNÍ KANCELÁŘ</div>	
Ověřil:	Ing. Jiří Matula			
Kraj: Jihomoravský	Okres: Blansko	Obec: Letovice		
Objednatel: Ministerstvo zemědělství ČR, Pozemkový úřad Blansko				
KOMPLEXNÍ POZEMKOVÁ ÚPRAVA V K.Ú. BAHNA 7. PLÁN SPOLEČNÝCH ZAŘÍZENÍ			Číslo zakázky:	S_006_2010_BAH
			Datum:	11/2011
			Souř. systém:	S-JTSK
			Výškový systém:	Bpv
			Formát:	A2
DOKUMENTACE TECHNICKÉHO ŘEŠENÍ PSZ SO1 Podélný profil - místní komunikace MK2b			Měřítko:	1 : 1000/100