



# KoPÚ Stará Říše

## Plán společných zařízení Sjezd S15

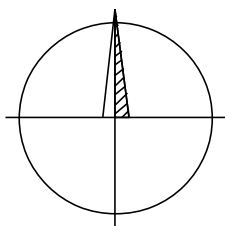

### LEGENDA

- okraj zpevněné plochy silnice a polní cesty
- zaměřené rozhraní kultur
- posuzovaný sjezd
- strana rozhledového trojúhelníka
- P1 stávající propustek
- S1 stávající sjezd
- poloměr otáčení v metrech
- vozidlo

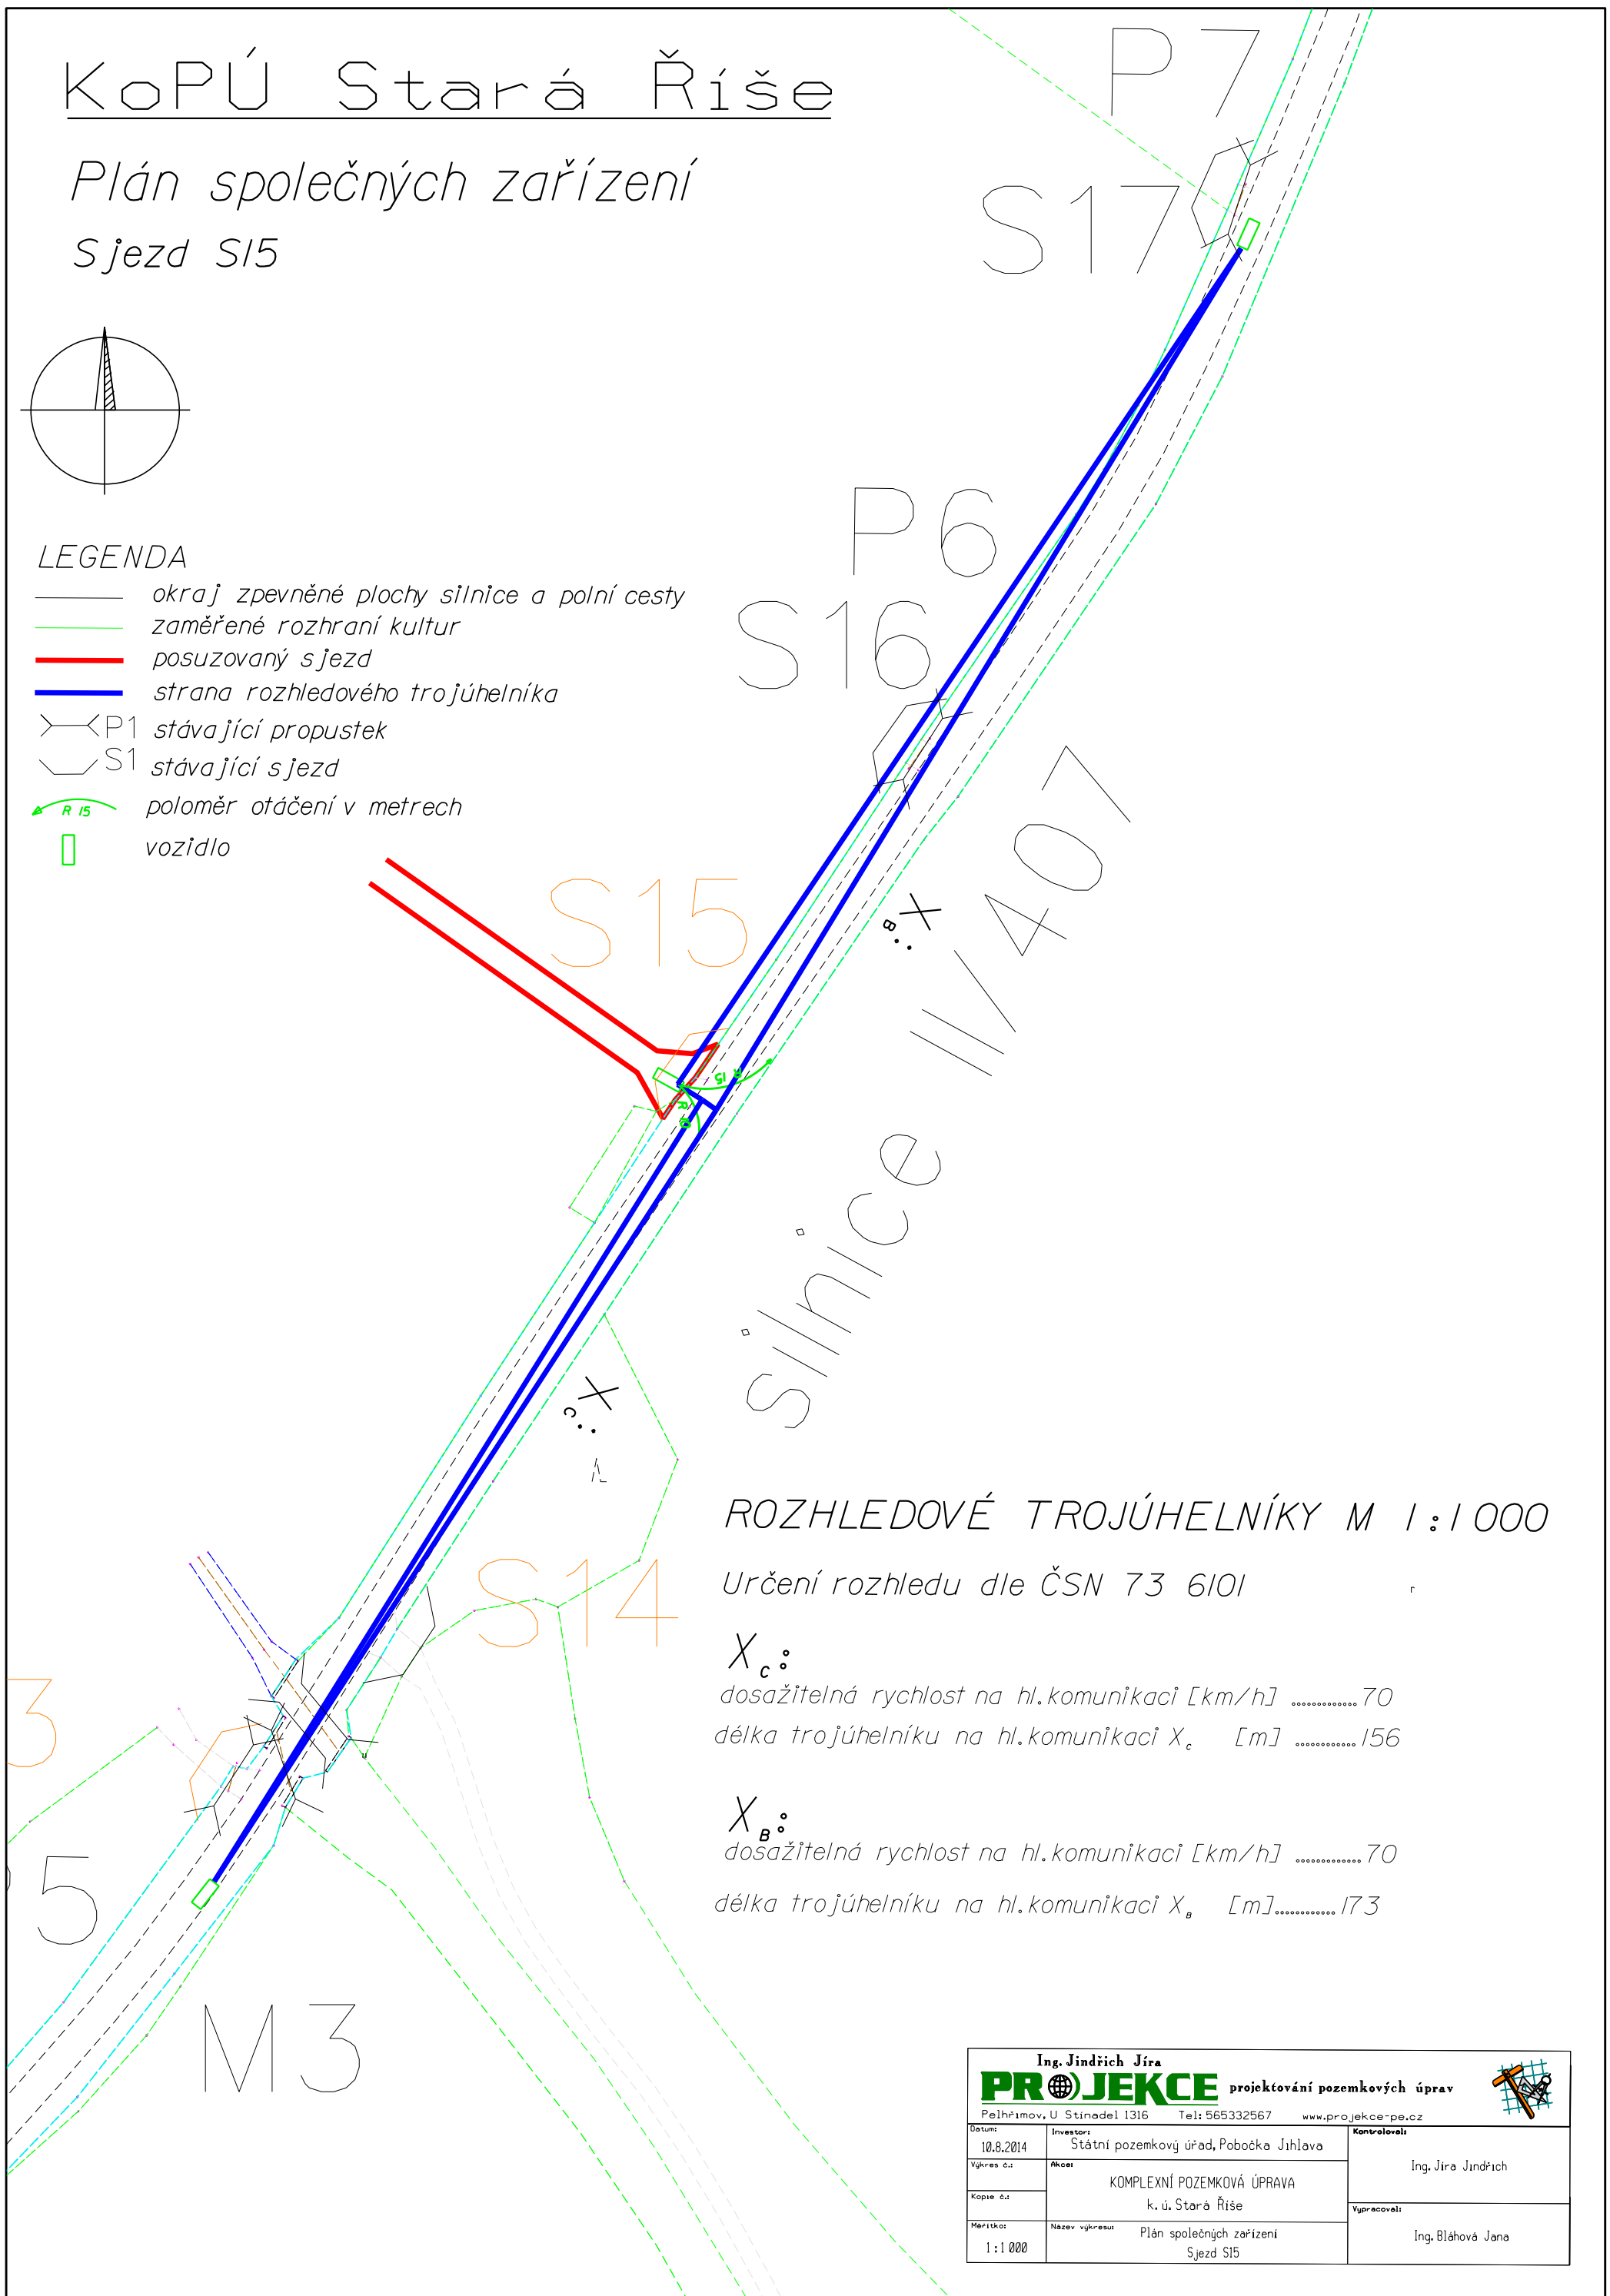

### ROZHLEDOVÉ TROJÚHELNÍKY M 1:1 000

Určení rozhledu dle ČSN 73 6101

$X_c$ :  
dosažitelná rychlost na hl.komunikaci [km/h] ..... 70  
délka trojúhelníku na hl.komunikaci  $X_c$  [m] ..... 156

$X_B$ :  
dosažitelná rychlost na hl.komunikaci [km/h] ..... 70  
délka trojúhelníku na hl.komunikaci  $X_B$  [m] ..... 173

Ing. Jindřich Jíra <b>PROJEKCE</b> projektování pozemkových úprav Pelhřimov, U Stínadel 1316 Tel: 565332567 www.projekce-pe.cz			
Datum: 10.8.2014	Investor: Státní pozemkový úřad, Pobočka Jihlava	Kontroloval: Ing. Jíra Jindřich	
Výkres č.: Kopie č.:	Akce: KOMPLEXNÍ POZEMKOVÁ ÚPRAVA k. ú. Stará Říše		
Měřítko: 1:1 000	Název výkresu: Plán společných zařízení Sjezd S15	Vypracoval: Ing. Bláhová Jana	