ÚSEK A (vytyčovací síť 1 x 1 m)
4 ks ... solitérní strom
6 ks ... Cm (*Crataegus monogyna*/hloh jednosemenný)
3 ks ... Ps (*Prunus spinosa*/trnka obecná)
17 ks ... Er (*Euonymus europaeus*/brslen evropský)
9 ks ... Sn (*Sambucus nigra*/bez černý)
15 ks ... Rc (*Rosa canina*/růže šípková)

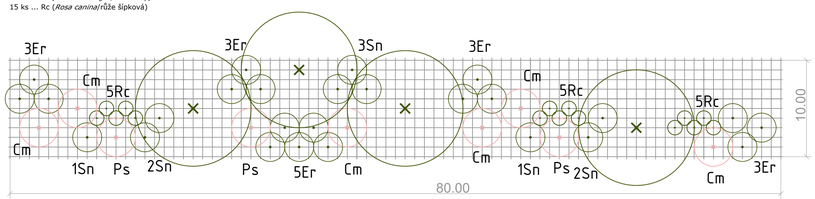

ÚSEK B (vytyčovací síť 1 x 1 m)
5 ks ... solitérní strom
3 ks ... Cm (*Crataegus monogyna*/hloh jednosemenný)
6 ks ... Ps (*Prunus spinosa*/trnka obecná)
10 ks ... Er (*Euonymus europaeus*/brslen evropský)
12 ks ... Sn (*Sambucus nigra*/bez černý)
10 ks ... Rc (*Rosa canina*/růže šípková)

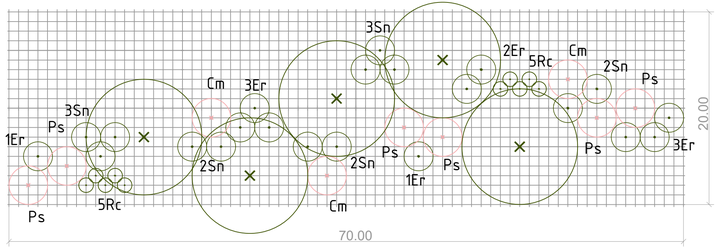

ÚSEK C (vytyčovací síť 1 x 1 m)
5 ks ... solitérní strom
3 ks ... Cm (*Crataegus monogyna*/hloh jednosemenný)
2 ks ... Ps (*Prunus spinosa*/trnka obecná)
7 ks ... Er (*Euonymus europaeus*/brslen evropský)
8 ks ... Sn (*Sambucus nigra*/bez černý)
4 ks ... Rc (*Rosa canina*/růže šípková)

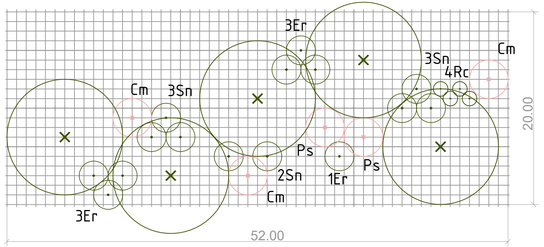

REMÍZ I (vytyčovací síť 1 x 1 m)
3 ks ... solitérní strom
3 ks ... Cm (*Crataegus monogyna*/hloh jednosemenný)
2 ks ... Ps (*Prunus spinosa*/trnka obecná)
7 ks ... Er (*Euonymus europaeus*/brslen evropský)
4 ks ... Sn (*Sambucus nigra*/bez černý)

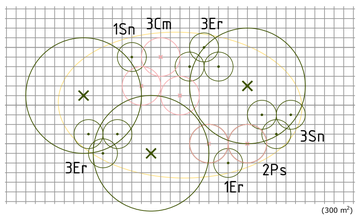

REMÍZ II (vytyčovací síť 1 x 1 m)
2 ks ... Cm (*Crataegus monogyna*/hloh jednosemenný)
1 ks ... Ps (*Prunus spinosa*/trnka obecná)
3 ks ... Er (*Euonymus europaeus*/brslen evropský)
4 ks ... Sn (*Sambucus nigra*/bez černý)
7 ks ... Rc (*Rosa canina*/růže šípková)

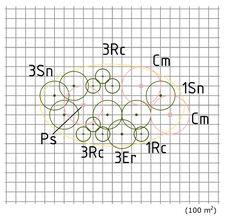

LEGENDA

HRANICE ŘEŠENÉHO ÚZEMÍ
POSED

DENDROLOGICKÝ PRŮZKUM
STÁVAJÍCÍ STROM LISTNATÝ
STÁVAJÍCÍ SKUPINA STROMŮ LISTNATÝCH
STÁVAJÍCÍ KEŘ SOLITÉRNÍ

NAVRŽENÉ VEGETAČNÍ PRVKY - BODOVÉ
STROM
KEŘOVÝ TVAR STROMU
KEŘ

NAVRŽENÉ VEGETAČNÍ PRVKY - PLOŠNÉ
PLOŠNÁ VÝSADBA KEŘŮ

INŽENÝRSKÉ SÍTĚ

ČETIN
ZAMĚŘENÉ A KÓTOVANÉ, VNITŘNÍ STP

GASNET
VTL

VODAKVA
VODOVOD
VODOVOD (ochranné pásmo 1,5 m)

Zkr.	Taxon	Kultivar	český název	ks	výš.
	STROMY				
APS	***Acer pseudoplatanus***		javor klen	5	10-12
FE	***Fraxinus excelsior***		jasan ztepilý	5	10-12
TC	***Tilia cordata***		lípa srdčitá	4	10-12
QP	***Quercus petraea***		dub zimní	7	10-12
QR	***Quercus robor***		dub letní	3	10-12
BP	***Betula pendula***		bříza bělokorá	6	10-12
SAU	***Sorbus aucuparia***		jeřáb ptačí	6	10-12
PS	***Pinus sylvestris***		borovice lesní	5	150-175
				41	
	KEŘOVÉ TVARY STROMŮ				
Ps	***Prunus spinosa***		trnka	**24**	100-150
Cm	***Crataegus monogyna***		hloh jednosemenný	**28**	100-150
				52	
	KEŘE				
Sn	***Sambucus nigra***		bez černý	**62**	40-60
Er	***Euonymus europaeus***		brslen evropský	**74**	40-60
Rc	***Rosa canina***		růže šípková	**68**	40-60
				204	

ATELIÉR KRAJINÁŘSKÉ ARCHITEKTURY MARIÁNSKÉ LÁZNĚ
https://www.atelierRakos.cz/
Hlavní třída 279/7,
353 01 Mariánské Lázně
GSM: +420 775606326
email: tomasrakos@gmail.com

akce: ZPRACOVÁNÍ PD VYSOKÉ JAMNÉ LBK 37-40
datum: 10/2020 | stupeň dokumentace: DPS
pare:
investor: ČR - Státní pozemkový úřad, Pobočka Tachov T. G. Masaryka 1326, 347 01, Tachov
vypracovala: Ing. Veronika Jiřinová
odpovědný projektant: Ing. Tomáš Rákos
část: Návrhová část | měřítko: 1: 750 | název: D.1.2.1. Osazovací plán I | číslo výkresu: 10