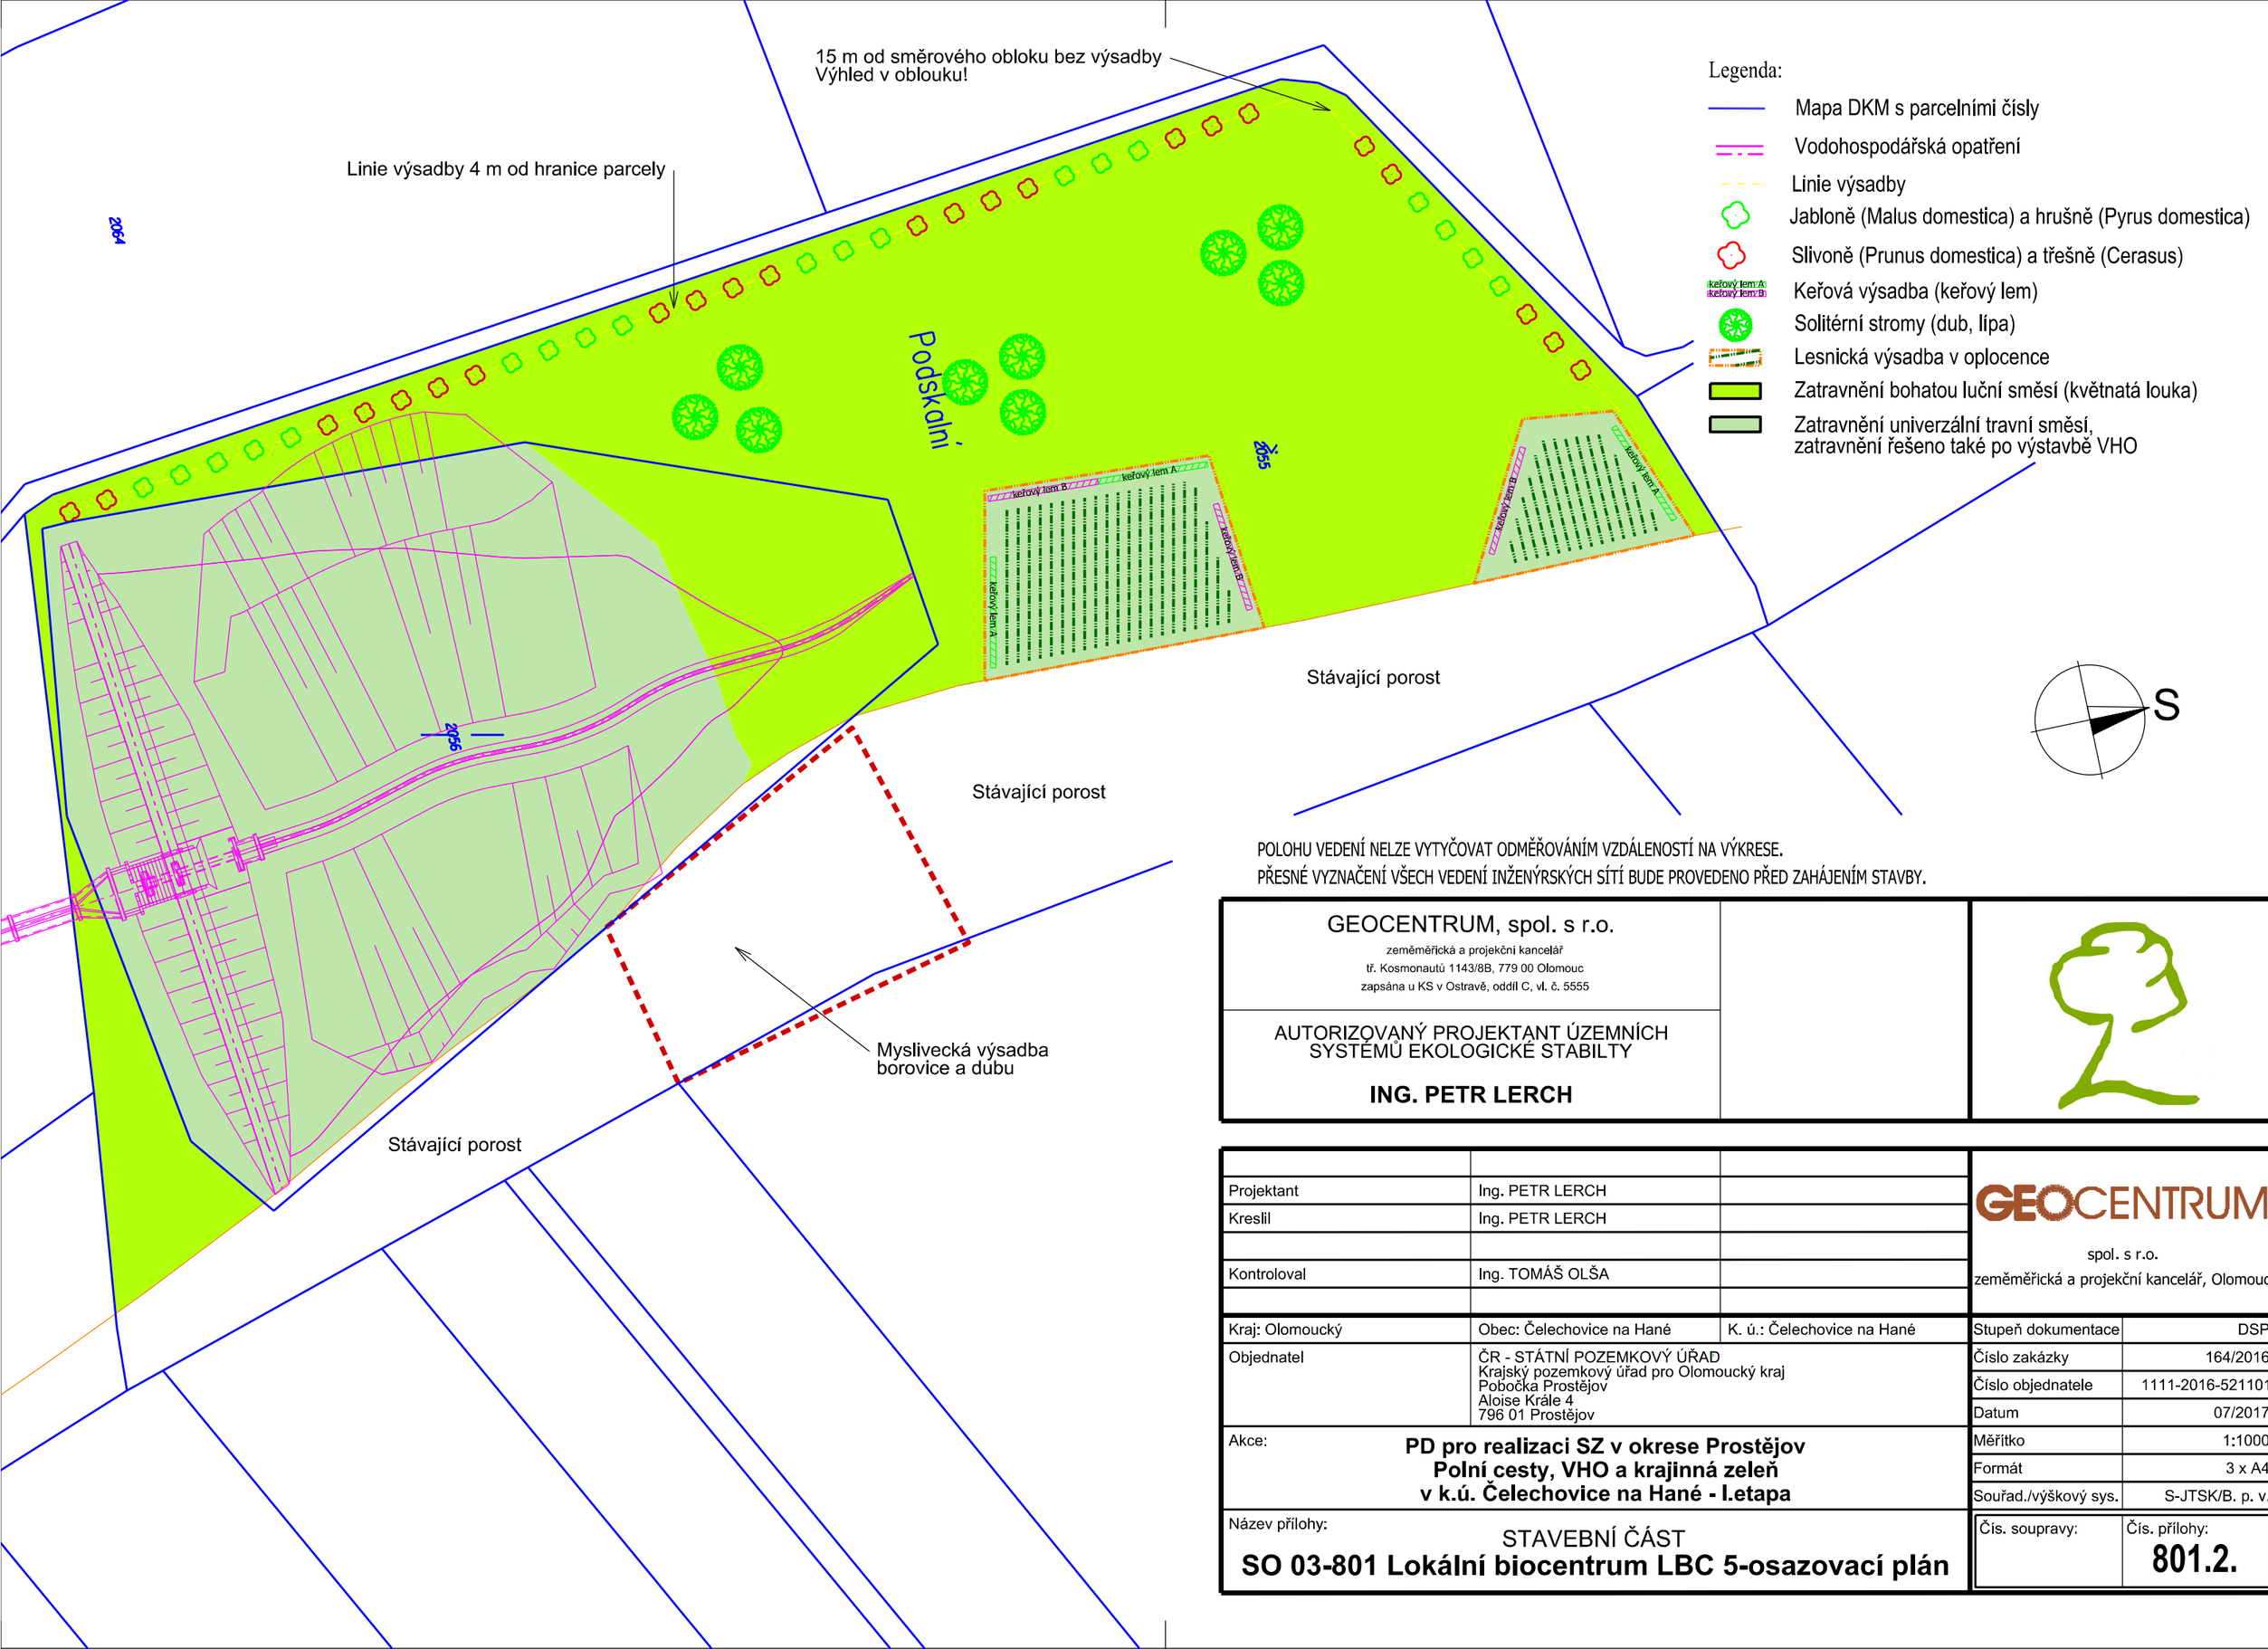

POLOHU VEDENÍ NELZE VYTYČOVAT ODMĚŘOVÁNÍM VZDÁLENOSTÍ NA VÝKRESE.
PŘESNÉ VYZNAČENÍ VŠECH VEDENÍ INŽENÝRSKÝCH SÍTÍ BUDE PROVEDENO PŘED ZAHÁJENÍM STAVBY.

GEOCENTRUM, spol. s r.o.
zeměměřická a projekční kancelář
tř. Kosmonautů 1143/8B, 779 00 Olomouc
zapsána u KS v Ostravě, oddíl C, vl. č. 5555

AUTORIZOVANÝ PROJEKTANT ÚZEMNÍCH SYSTÉMŮ EKOLOGICKÉ STABILTY

ING. PETR LERCH

Projektant	Ing. PETR LERCH	
Kreslil	Ing. PETR LERCH	
Kontroloval	Ing. TOMÁŠ OLŠA	

GEOCENTRUM
spol. s r.o.
zeměměřická a projekční kancelář, Olomouc

Kraj: Olomoucký	Obec: Čelechovice na Hané	K. ú.: Čelechovice na Hané
Objednatel	ČR - STÁTNÍ POZEMKOVÝ ÚŘAD Krajský pozemkový úřad pro Olomoucký kraj Pobočka Prostějov Aloise Krále 4 796 01 Prostějov	
Akce:	**PD pro realizaci SZ v okrese Prostějov Polní cesty, VHO a krajinná zeleň v k.ú. Čelechovice na Hané - I.etapa**	
Název přílohy:	STAVEBNÍ ČÁST **SO 03-801 Lokální biocentrum LBC 5-osazovací plán**	

Stupeň dokumentace	DSP
Číslo zakázky	164/2016
Číslo objednatele	1111-2016-521101
Datum	07/2017
Měřítko	1:1000
Formát	3 x A4
Souřad./výškový sys.	S-JTSK/B. p. v.
Čís. soupravy:	Čís. přílohy: **801.2.**