
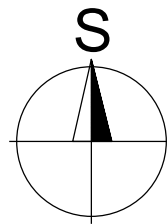


PD PRO REALIZACI SZ V OKRESE PROSTĚJOV  
POLNÍ CESTY, VHO A KRAJINNÁ ZELEŇ V K.Ú. ČELECHOVICE NA HANÉ - I. ETAPA  
KOORDINAČNÍ SITUACE STAVBY  
M 1:5000

POZN.:  
PODÉLNÝ A PŘÍČNÝ SKLON POLNÍCH CEST KOPÍRUJE STÁVAJÍCÍ TERÉN. SMĚROVÉ A VÝŠKOVÉ VEDENÍ TRASY PROVĚST PLYNULÝMI KŘIVKAMI.  
CELKOVÝ SKLON POVRCHU MUSÍ BÝT PO CELÉ PLOŠE MIN. 0,5% PO CELÉ TRASE Z DŮVODU BEZPEČNÉHO ODVODNĚNÍ.  
VEDLEJŠÍ POLNÍ CESTY VC68 A VC70 JSOU ŘEŠENY SAMOSTATNOU PROJEKTOVOU DOKUMENTACÍ "POLNÍ CESTY, VHO A KRAJINNÁ ZELEŇ V K. Ú. STUDENEC - I. ETAPA".

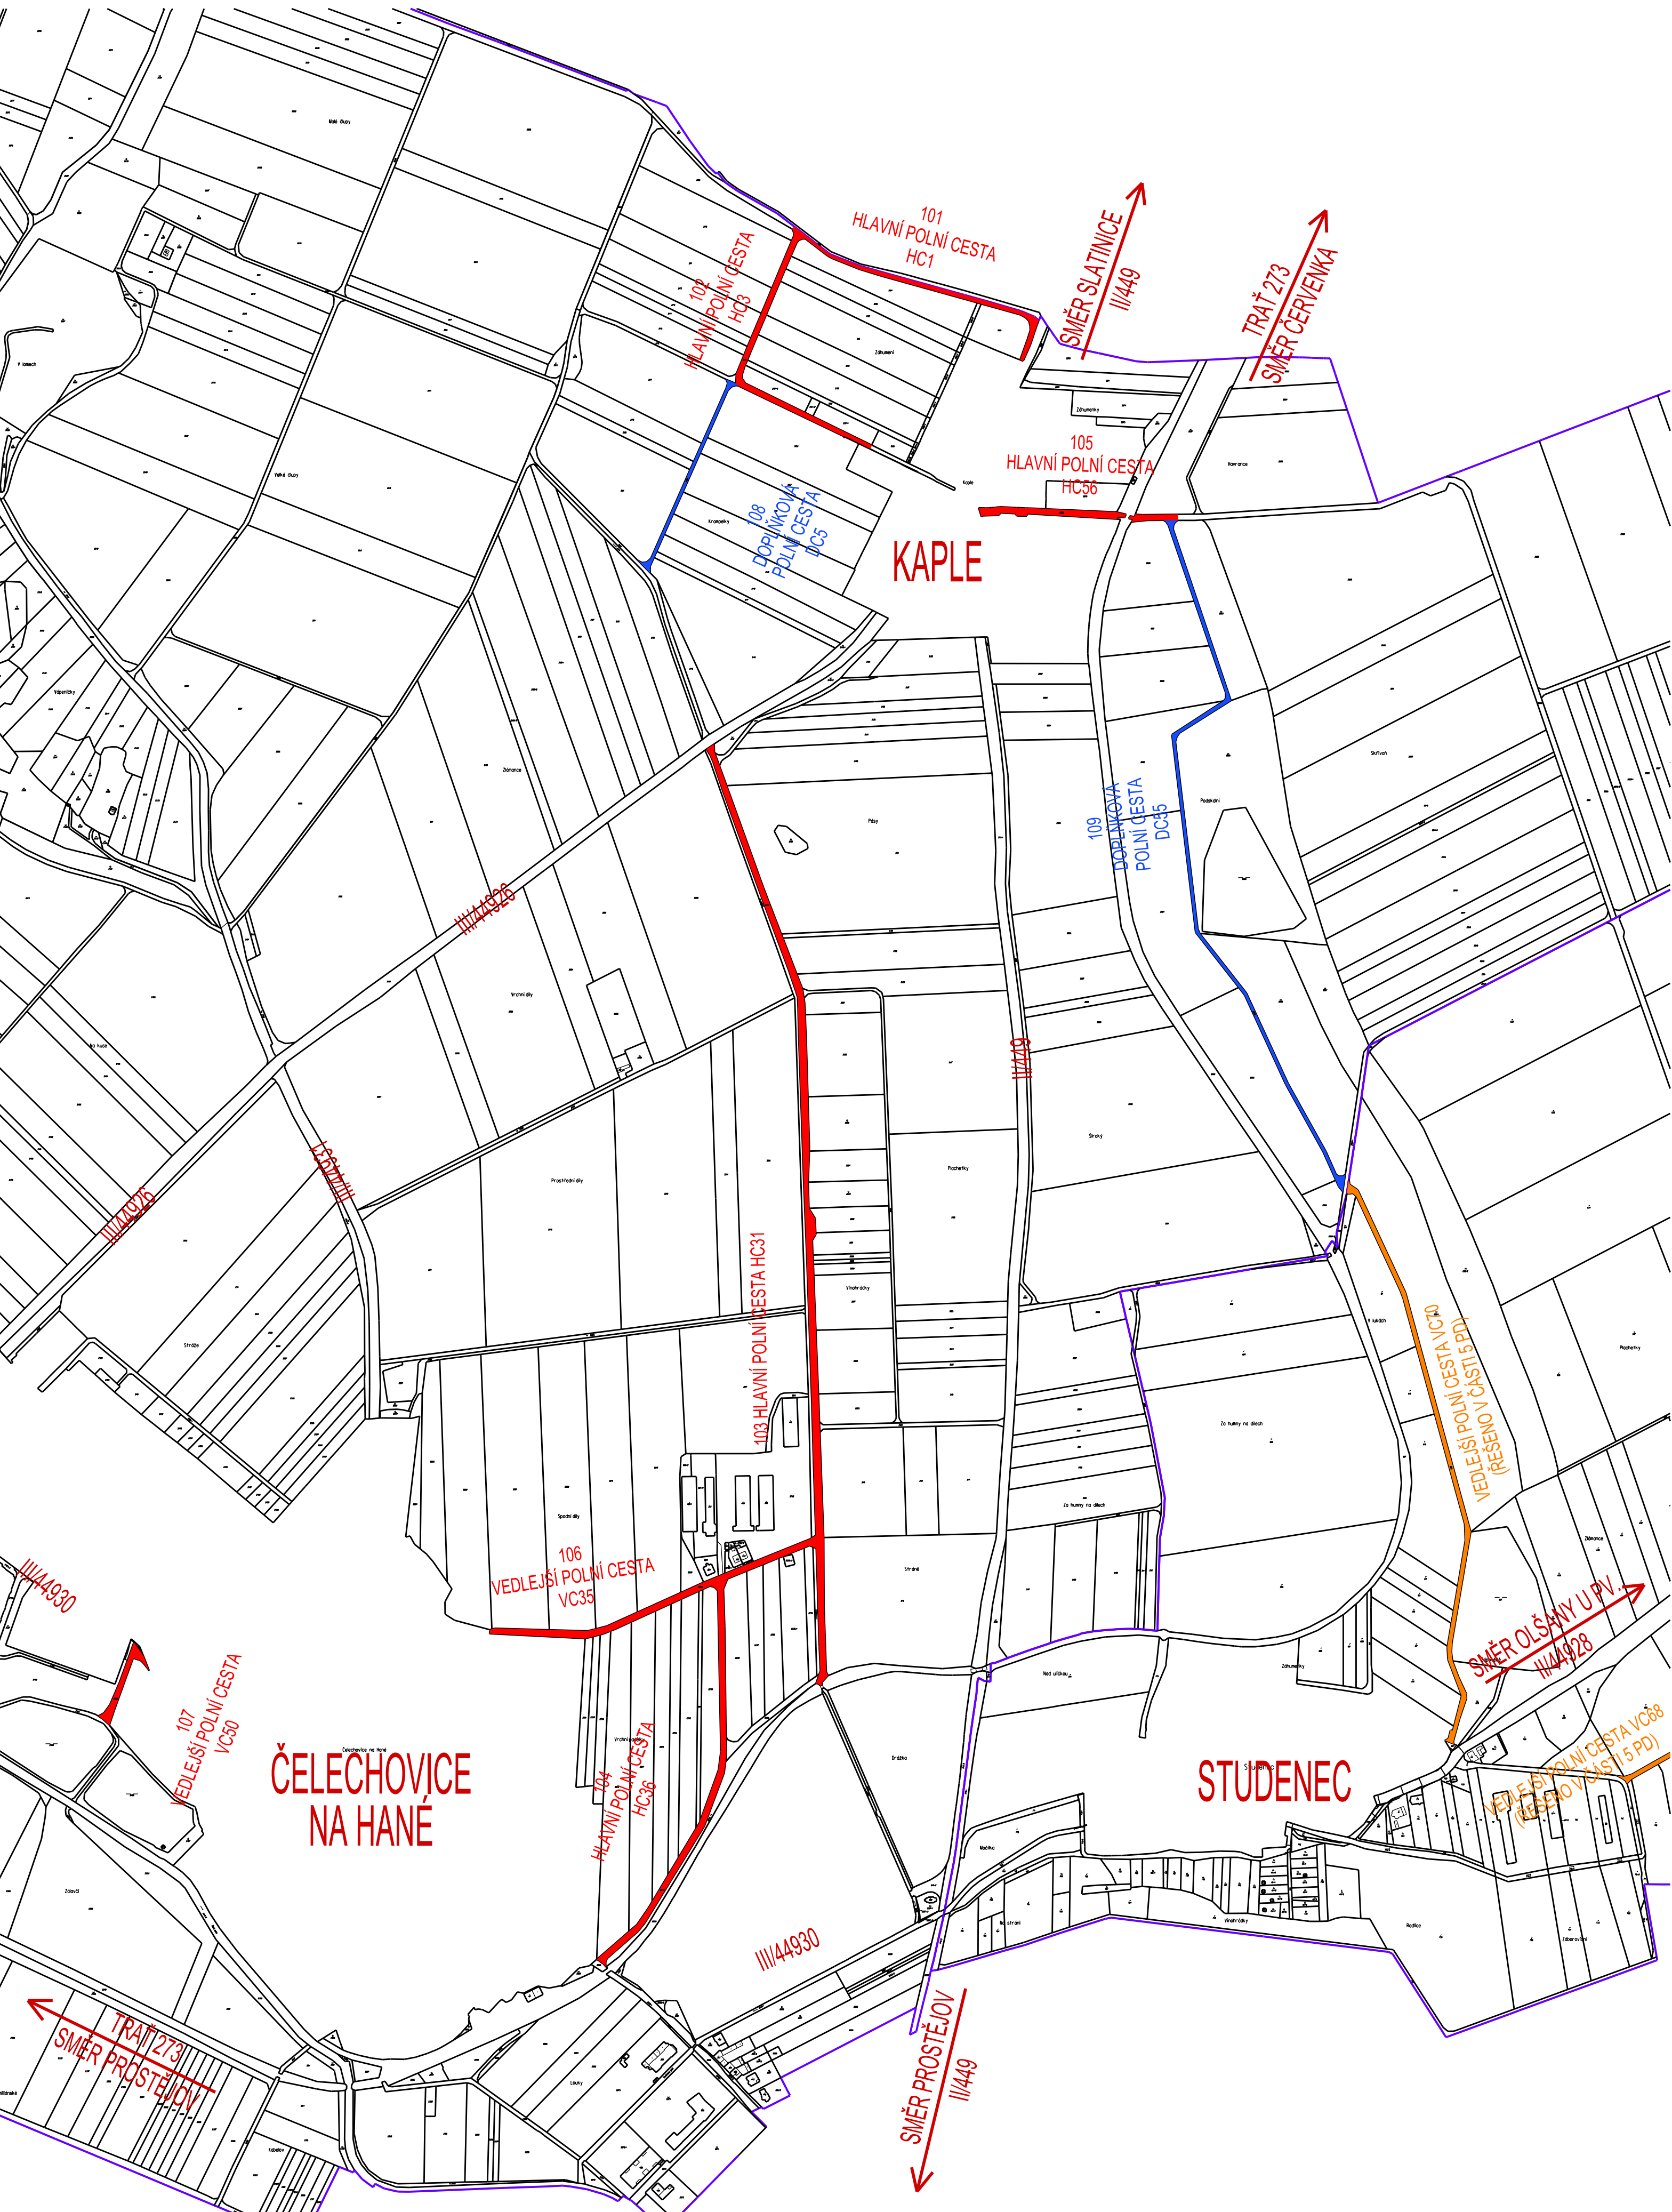

GEOCENTRUM, spol. s r.o. zeměměřická a projekční kancelář tř. Kosmonautů 1143/8B, 779 00 Olomouc zapsána u KS v Ostravě, oddíl C, v. č. 5555			GEOCENTRUM spol. s r.o. zeměměřická a projekční kancelář, Olomouc	
AUTORIZOVANÝ TECHNIK PRO DOPRAVNÍ STAVBY SPECIALIZACE NEKOLEJOVÁ DOPRAVA ING. TOMÁŠ OLŠA				
Projektant	Ing. TOMÁŠ OLŠA		GEOCENTRUM spol. s r.o. zeměměřická a projekční kancelář, Olomouc	
Kreslil	Ing. TOMÁŠ OLŠA			
Kontroloval	Ing. JOSEF BLAHA			
Kraj: Olomoucký	Obec: Čelechovice na Hané	K. ú.: Čelechovice na Hané	Stupeň dokumentace	DSP, PDPS
Objednatel	ČR - STÁTNÍ POZEMKOVÝ ÚŘAD Krajský pozemkový úřad pro Olomoucký kraj Blanická 383/1 779 00 Olomouc		Číslo zakázky	164/2016
			Číslo objednatele	1111-2016-S21101
			Datum	07/2017
Akce: PD PRO REALIZACI SZ V OKRESE PROSTĚJOV POLNÍ CESTY, VHO A KRAJINNÁ ZELEŇ V K. Ú. ČELECHOVICE NA HANÉ - I. ETAPA			Měřítko	1:5000
			Formát	6 x A4
			Souřad./výškový sys.	S-JTSK/B, p. v.
Název přílohy: SO 02, SO 03 - SOUHRNNÉ ŘEŠENÍ STAVBY KOORDINAČNÍ SITUACE STAVBY			Čís. soupravy:	Čís. přílohy: B.2